

DRUH POVRCHU ÚZEMIA
KATASTRÁLNE ÚZEMIE
OKRES:
KRAJ:

EXISTUJÚCA VOZOVKA	ZELEN	EXISTUJÚCA VOZOVKA	ZÁHORSKÁ BYSTRICA
BRATISLAVA IV		LAMAČ	
BRATISLAVSKÝ			
KRAJ:			

CESTA III/505

OKRUŽNÁ KRIŽOVATKA 2

OKRUŽNÁ KRIŽOVATKA 3

KM 1.340 303 PRIPOJENIE VETVY F

KM 1.451 276 ODPOJENIE VETVY G

KM 1.491 150 VETVA

OKRUŽNÁ KRIŽOVATKA 4

DIAľNICA D2

OKRUŽNÁ KRIŽOVATKA 5

SKLONOVÉ POMERY:

R=350.00 T=9.000
Y=0.118

R=7000.00 T=44.825
Y=0.144

R=7000.00
T=97.710
Y=0.082

R=2000.00
T=36.348
Y=0.330

R=1200.00
T=34.769
Y=0.504

R=2000.00
T=65.808
Y=1.078

R=1200.00
T=28.586
Y=0.341

R=2000.00 T=12.008
T=7.978 Y=0.098
Y=0.016

R=750.00


KÓTY NIVELETY:

KÓTY TERÉNU:

POROVNÁVACIA ROVINA:

STANIČENIE:

SMEROVÉ POMERY:

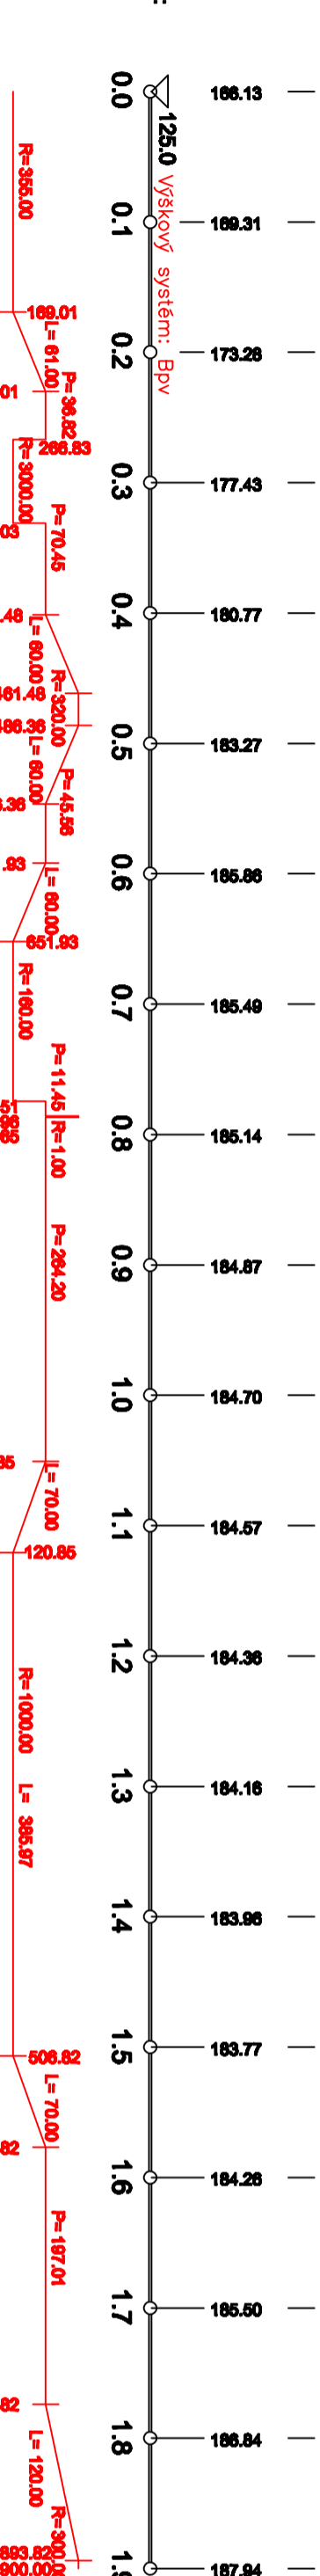

vypracoval ANOVÁK	kontroloval ING. G. PETRÝALSKÝ	zodpovedný projektant ING. P. VALENT	hlavný inž. projekt RNDr. M. KOČIAROVÁ
osadení/vyťaž EVITÚ, spol. s r.o. Košice		okres (stavba) BRATISLAVA IV	
THE PORT - LAMAČSKÁ BRÁNA Aktualizácia dopravného - urbanistickej štúdie			
POZDÍŽNY PROFIL CESTY III/505		štupen DÚŠ	formát A4
		datum 02.2008	číslo 0721-00
		skica 1:5000/1:500	číslo 0099
		číslo 2.1	číslo 0078

ALFA 04 a.s.
Jasikova 6
821 03 BRATISLAVA

STUPEN
DÚŠ

FORMÁT
A4

ČÍSLO
0721-00

ČÍSLO
0099

ČÍSLO
2.1

ČÍSLO
0078