


POLYFUNKČNÉ ÚZEMIE LAMAČSKÁ BRÁNA, BRATISLAVA

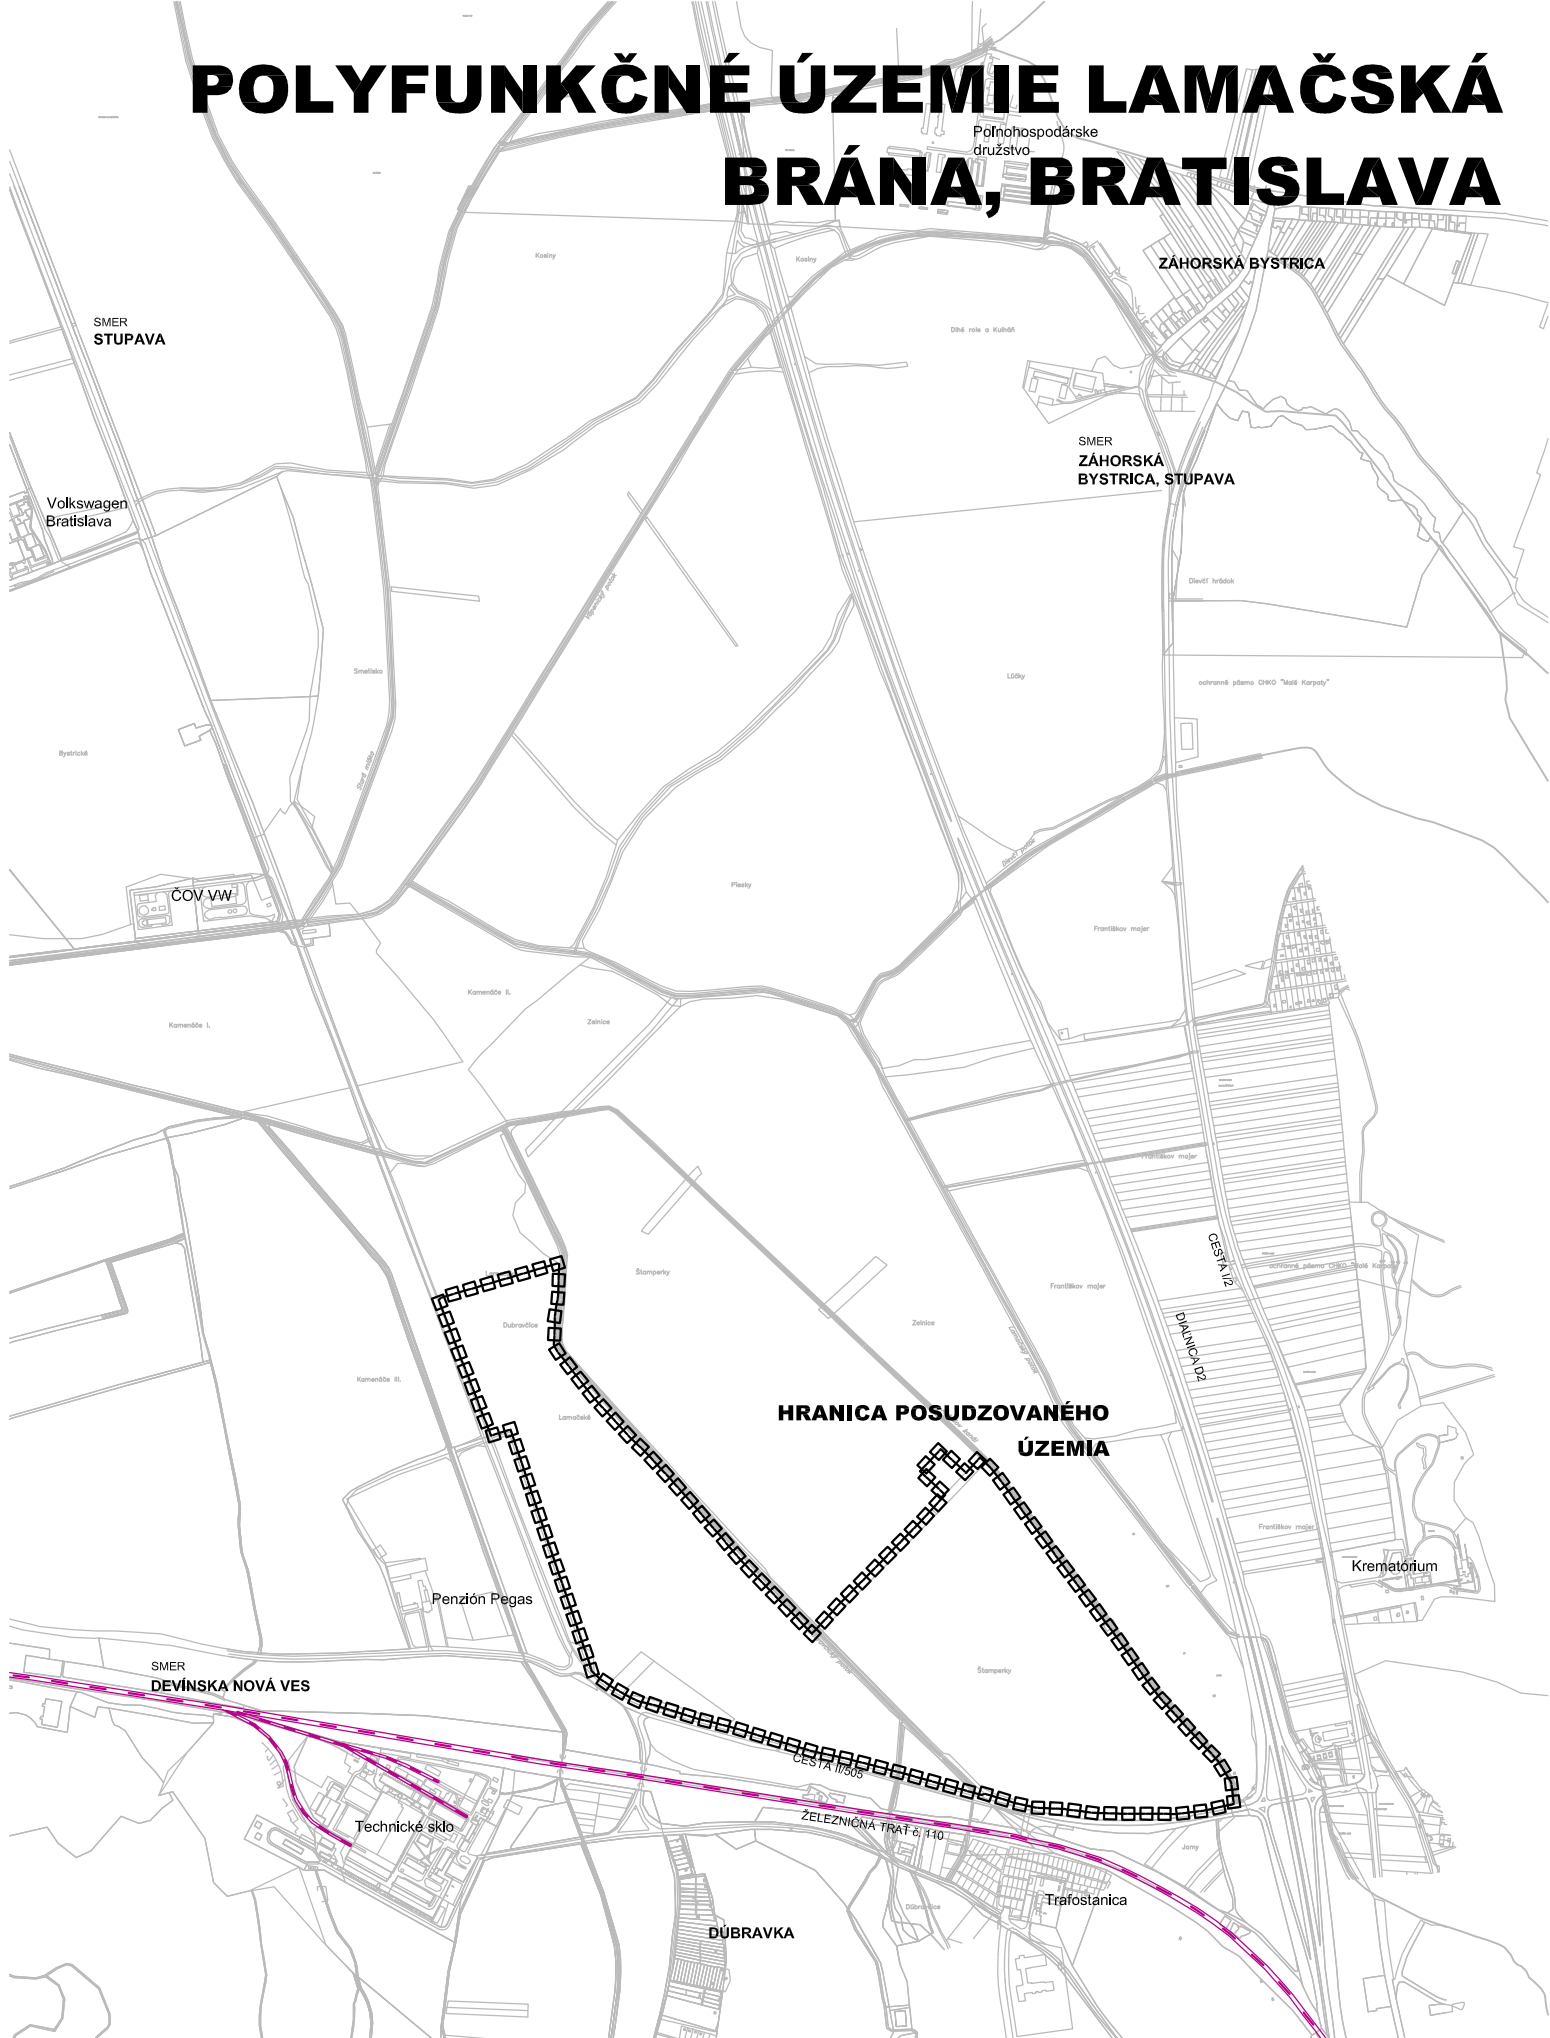

M 1:17 500

VYMEDZENIE POSUDZOVANÉHO ÚZEMIA