


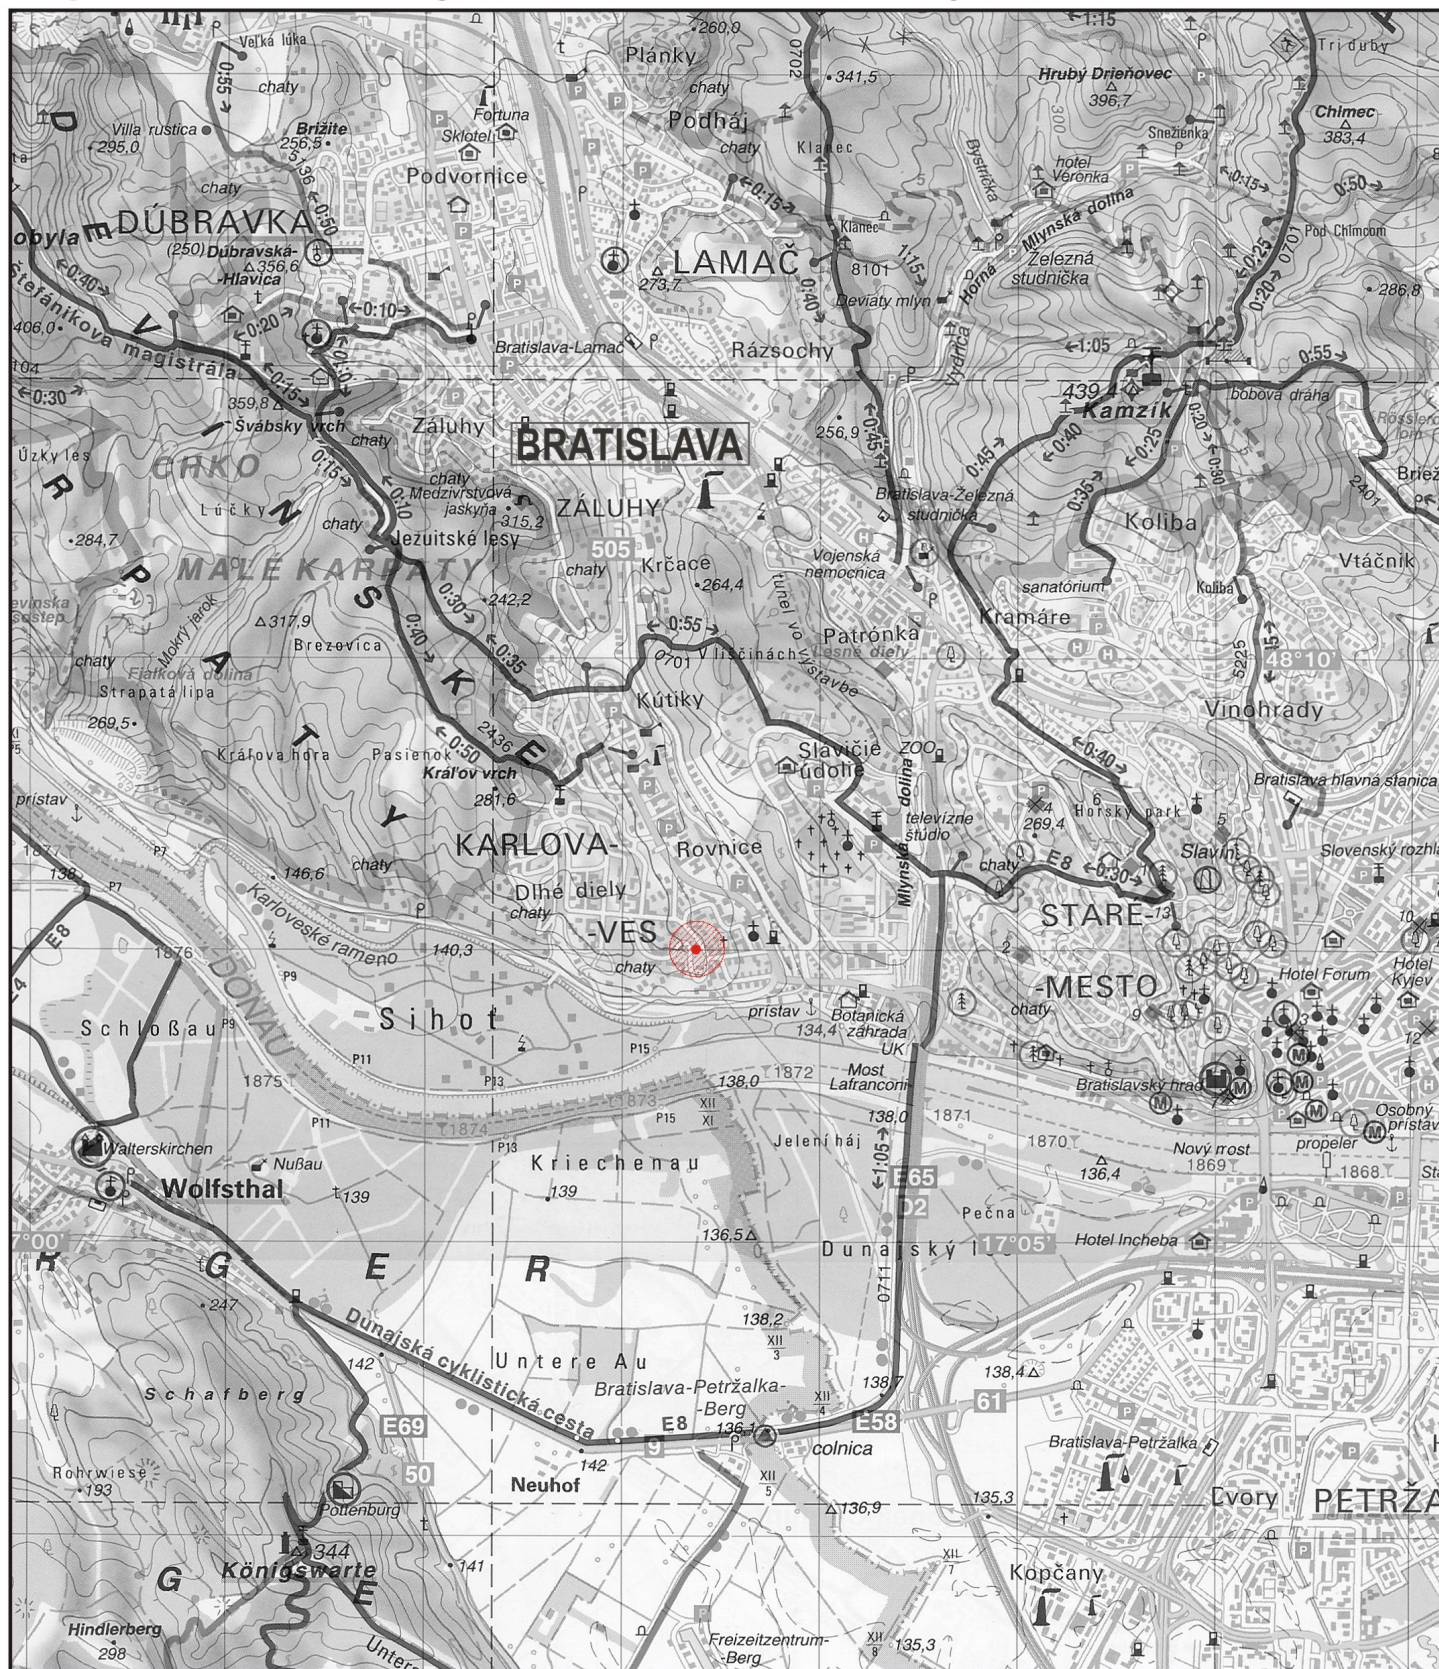

Mapa č. 1: Širšie vzťahy - umiestnenie navrhovanej činnosti



Legenda:

-  hodnotené územie navrhovanej činnosti
-  navrhovaná činnosť

Dátum:

júl 2008

Navrhovateľ:

PRESIDENT FT, s. r. o.
Lazaretská 2
811 08 Bratislava

Projektant:

TEAM T, spol. s r. o.
Nám. sv. Františka 16
841 04 Bratislava

Spracovateľ zámeru EIA:


EKOJET spol.s.r.o
priemyselná a krajinná ekológia

Čajakova 25, 811 05 Bratislava, Slovenská republika
Tel.: (+421 2) 52 62 00 22
Fax: (+421 2) 52 62 00 23
e-mail: info@ekojet.sk
www.ekojet.sk



M 1 : 50 000

Mapa č. 2: Prehľadná situácia navrhovanej činnosti

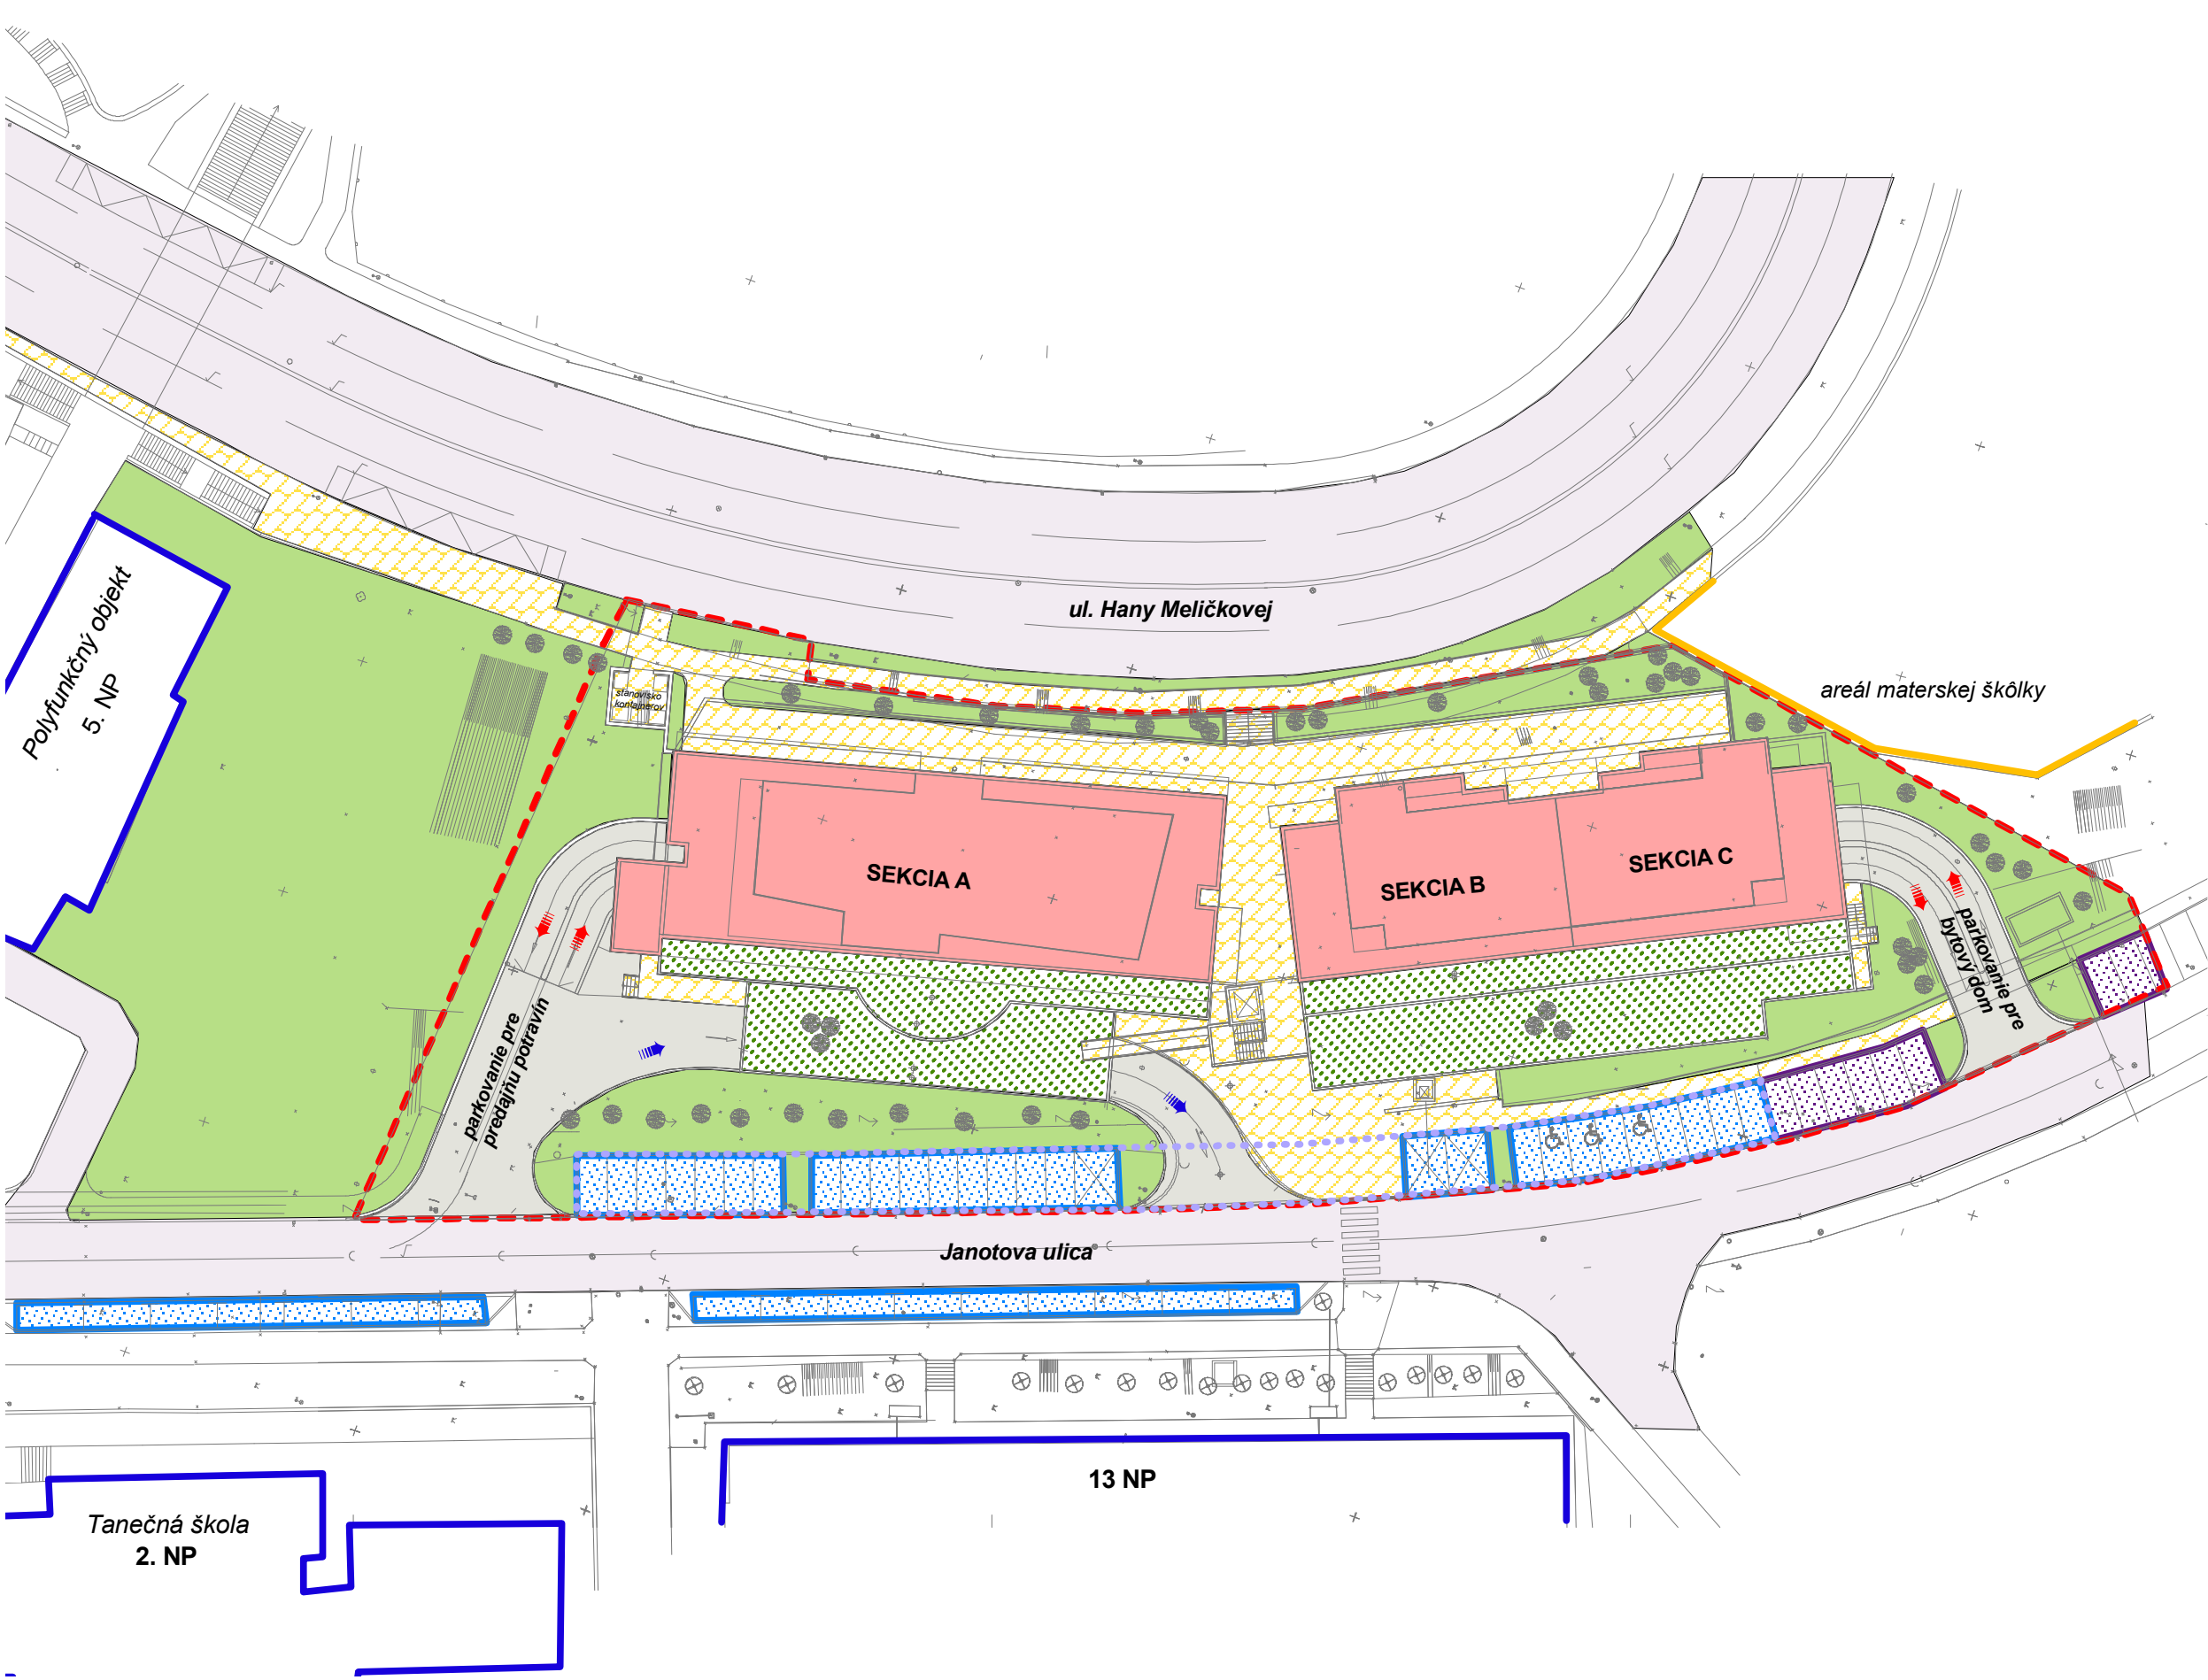

Legenda:

- hranica dotknutého územia
- areál materskej školy
- existujúce objekty
- existujúca nespevnená plocha využívaná pre potreby parkovania
- navrhovaný objekt
- spevnené plochy
- navrhované vjazdy do garáže
- existujúce komunikácie
- existujúce parkovisko
- navrhované parkovacie miesta pre zlepšenie situácie parkovania okolitých obyvateľov
- zelen na strechách
- zelen na teréne
- vjazd a výjazd do/z podzemnej garáže
- zásobovanie hypermarketu

Investor:
PRESIDENT FT, s.r.o.
Lazaretská 4
811 08 Bratislava




TEAM T, spol. s r.o.
Nám. sv. Františka 16
811 03 Bratislava



EKOJET, spol. s r.o.
priemyselná a krajinná ekológia
Čajakova 25, 811 05 Bratislava
Tel.: (+421 2) 52 52 00 22
Fax: (+421 2) 52 62 00 23
e-mail: info@ekojet.sk
www.ekojet.sk

Dátum:
júl 2008

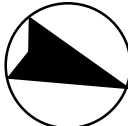

M 1 : 550