

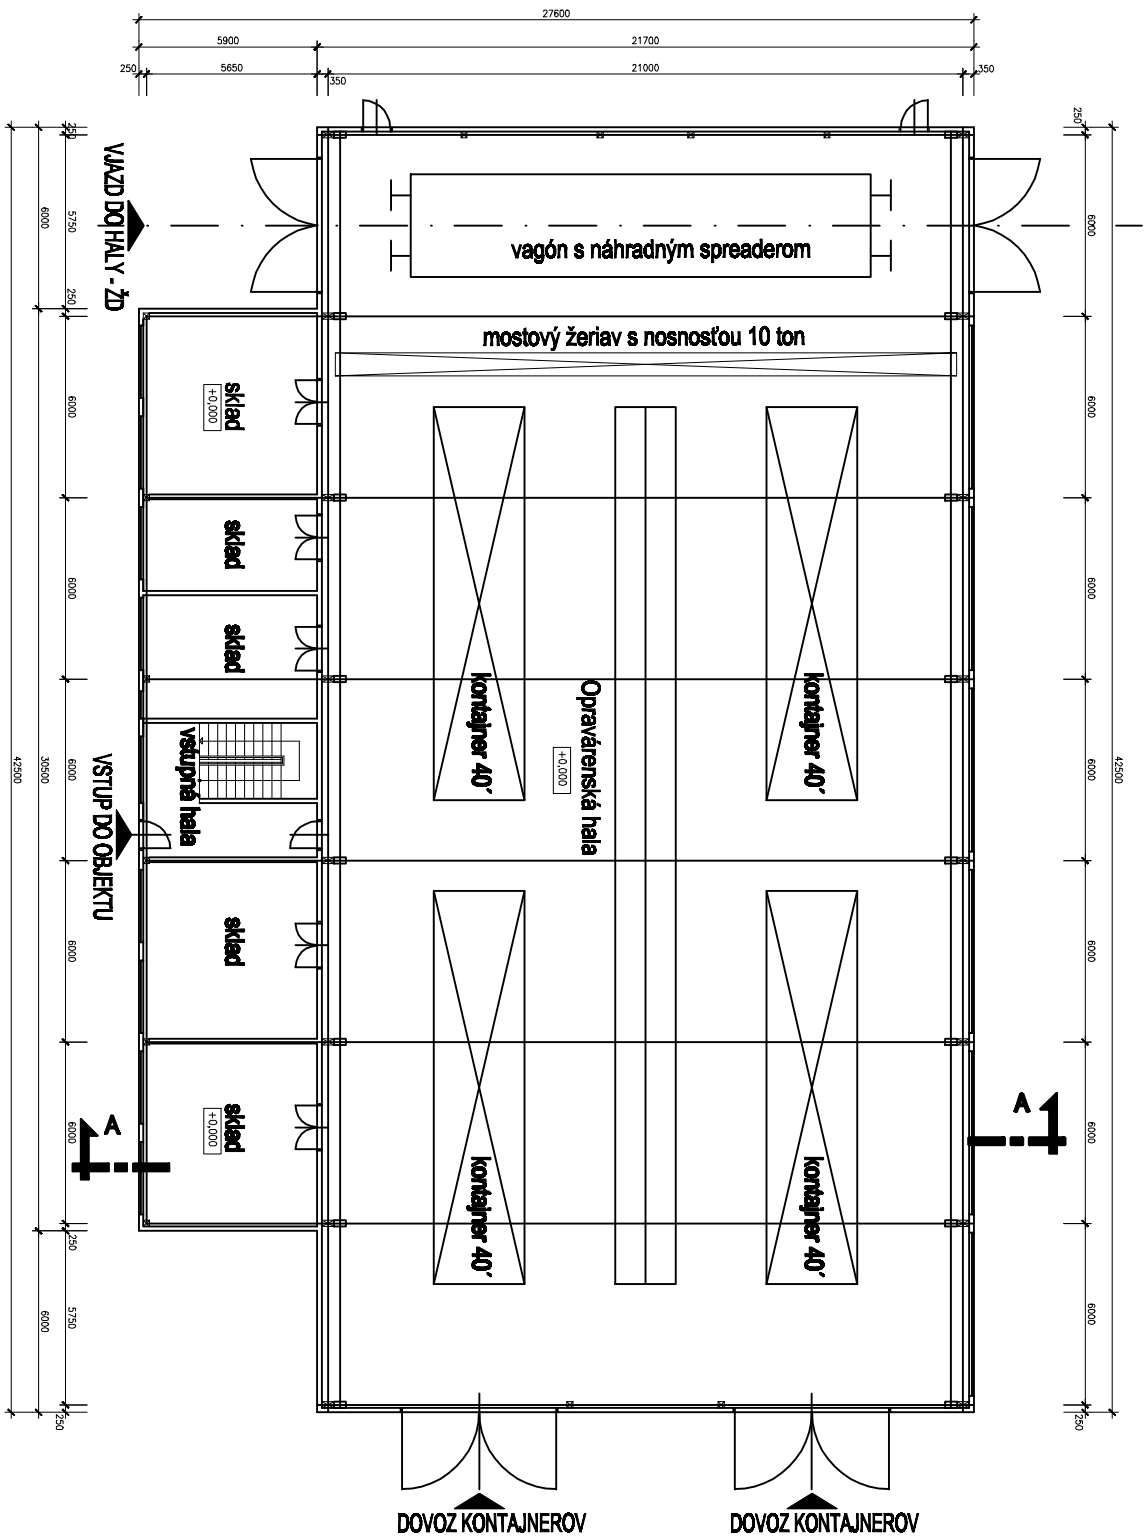


PÔDORYS PRÍZEMIA M=1:250

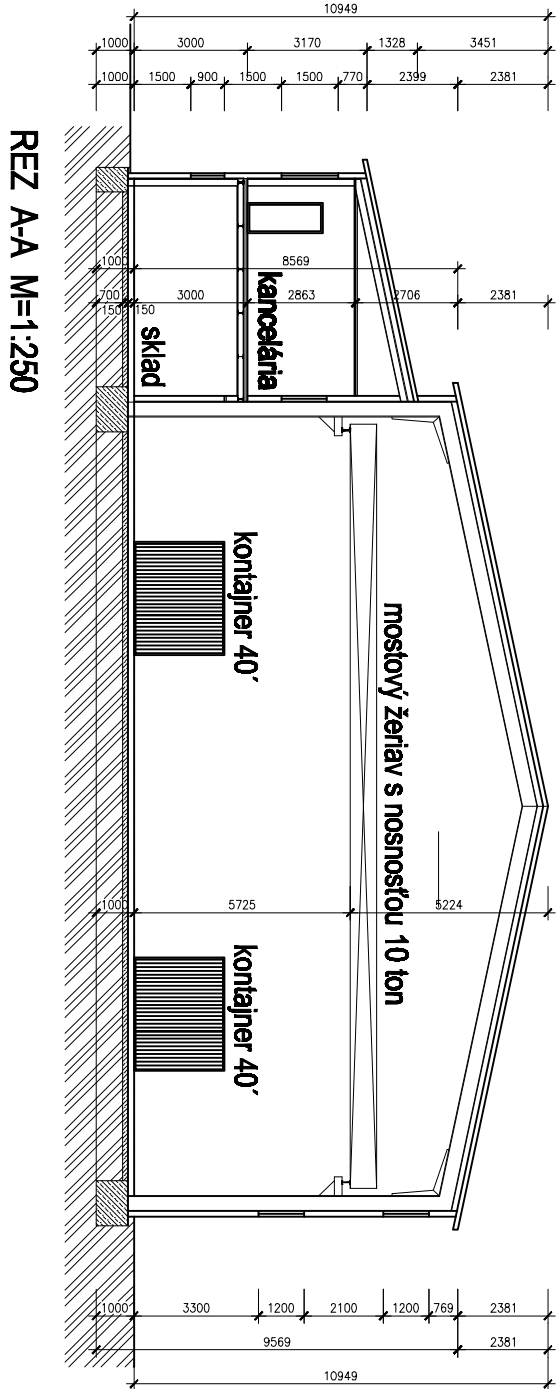

PÔDORYS POSCHODIA M=1:250

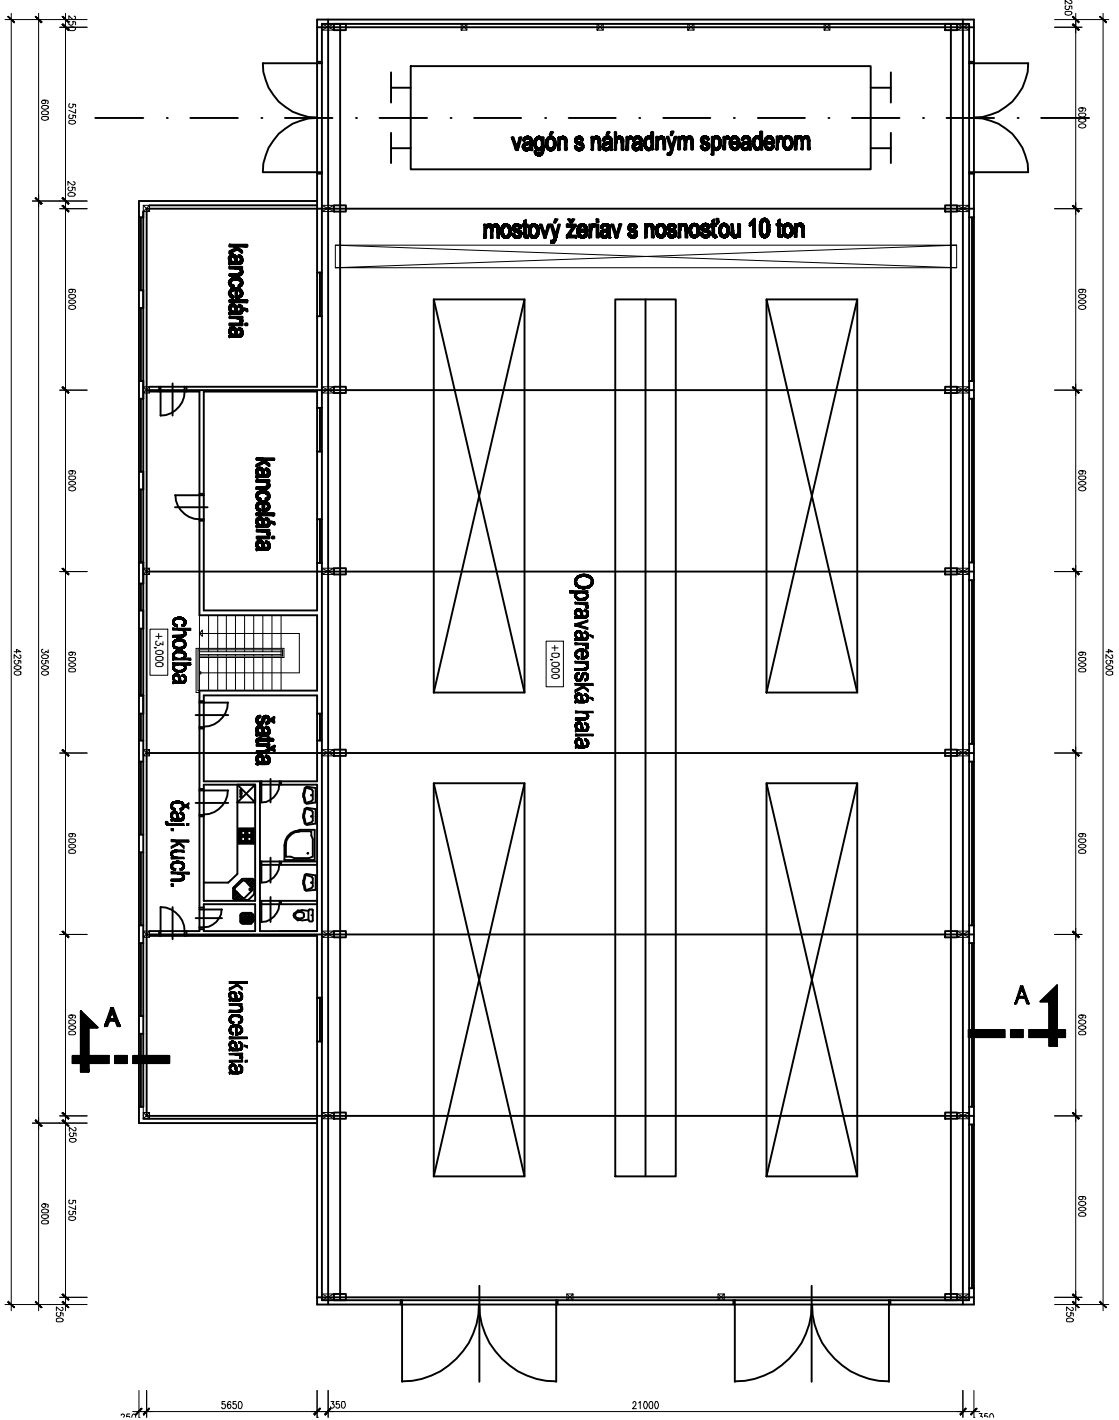

REZ A-A M=1:250