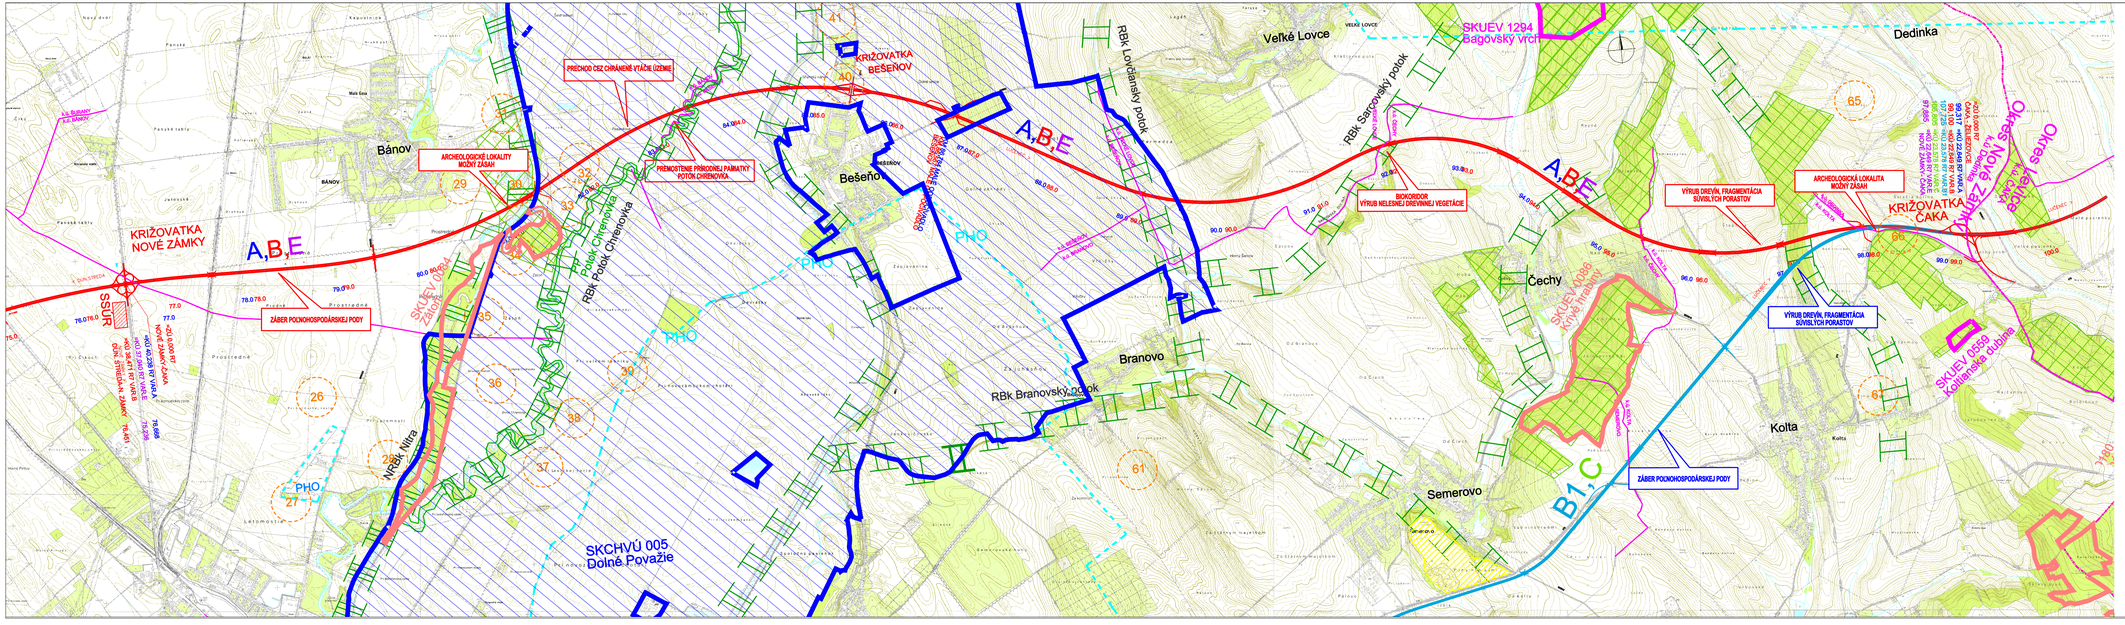

VYPRACOVAL: RNDr. Martinková	ZODP.PROJEKTANT: Ing. Longa	HL.INŽ.PROJEKTU: Ing. Longa	DÁTUM: 08.2009	DOPRAVOPROJEKT a.s. BRATISLAVA
RÝCHLOSTNÁ CESTA R7 NOVÉ ZÁMKY - ČAKA ZÁMER MAPA VPLYVOV (1:25000)			Č.ZÁKAZKY: 7688-00 Č.VÝKRESU: 2.1	DIVÍZIA BRATISLAVA 1, 832 03 BRATISLAVA, KOMINÁRSKA 4

Mapový podklad © Úrad geodézie, kartografie a katastra Slovenskej republiky č. 6-31-272/2005 zo dňa 24.1.2005