


POZDĹŽNY REZ HRÁDZOU
M 1:200

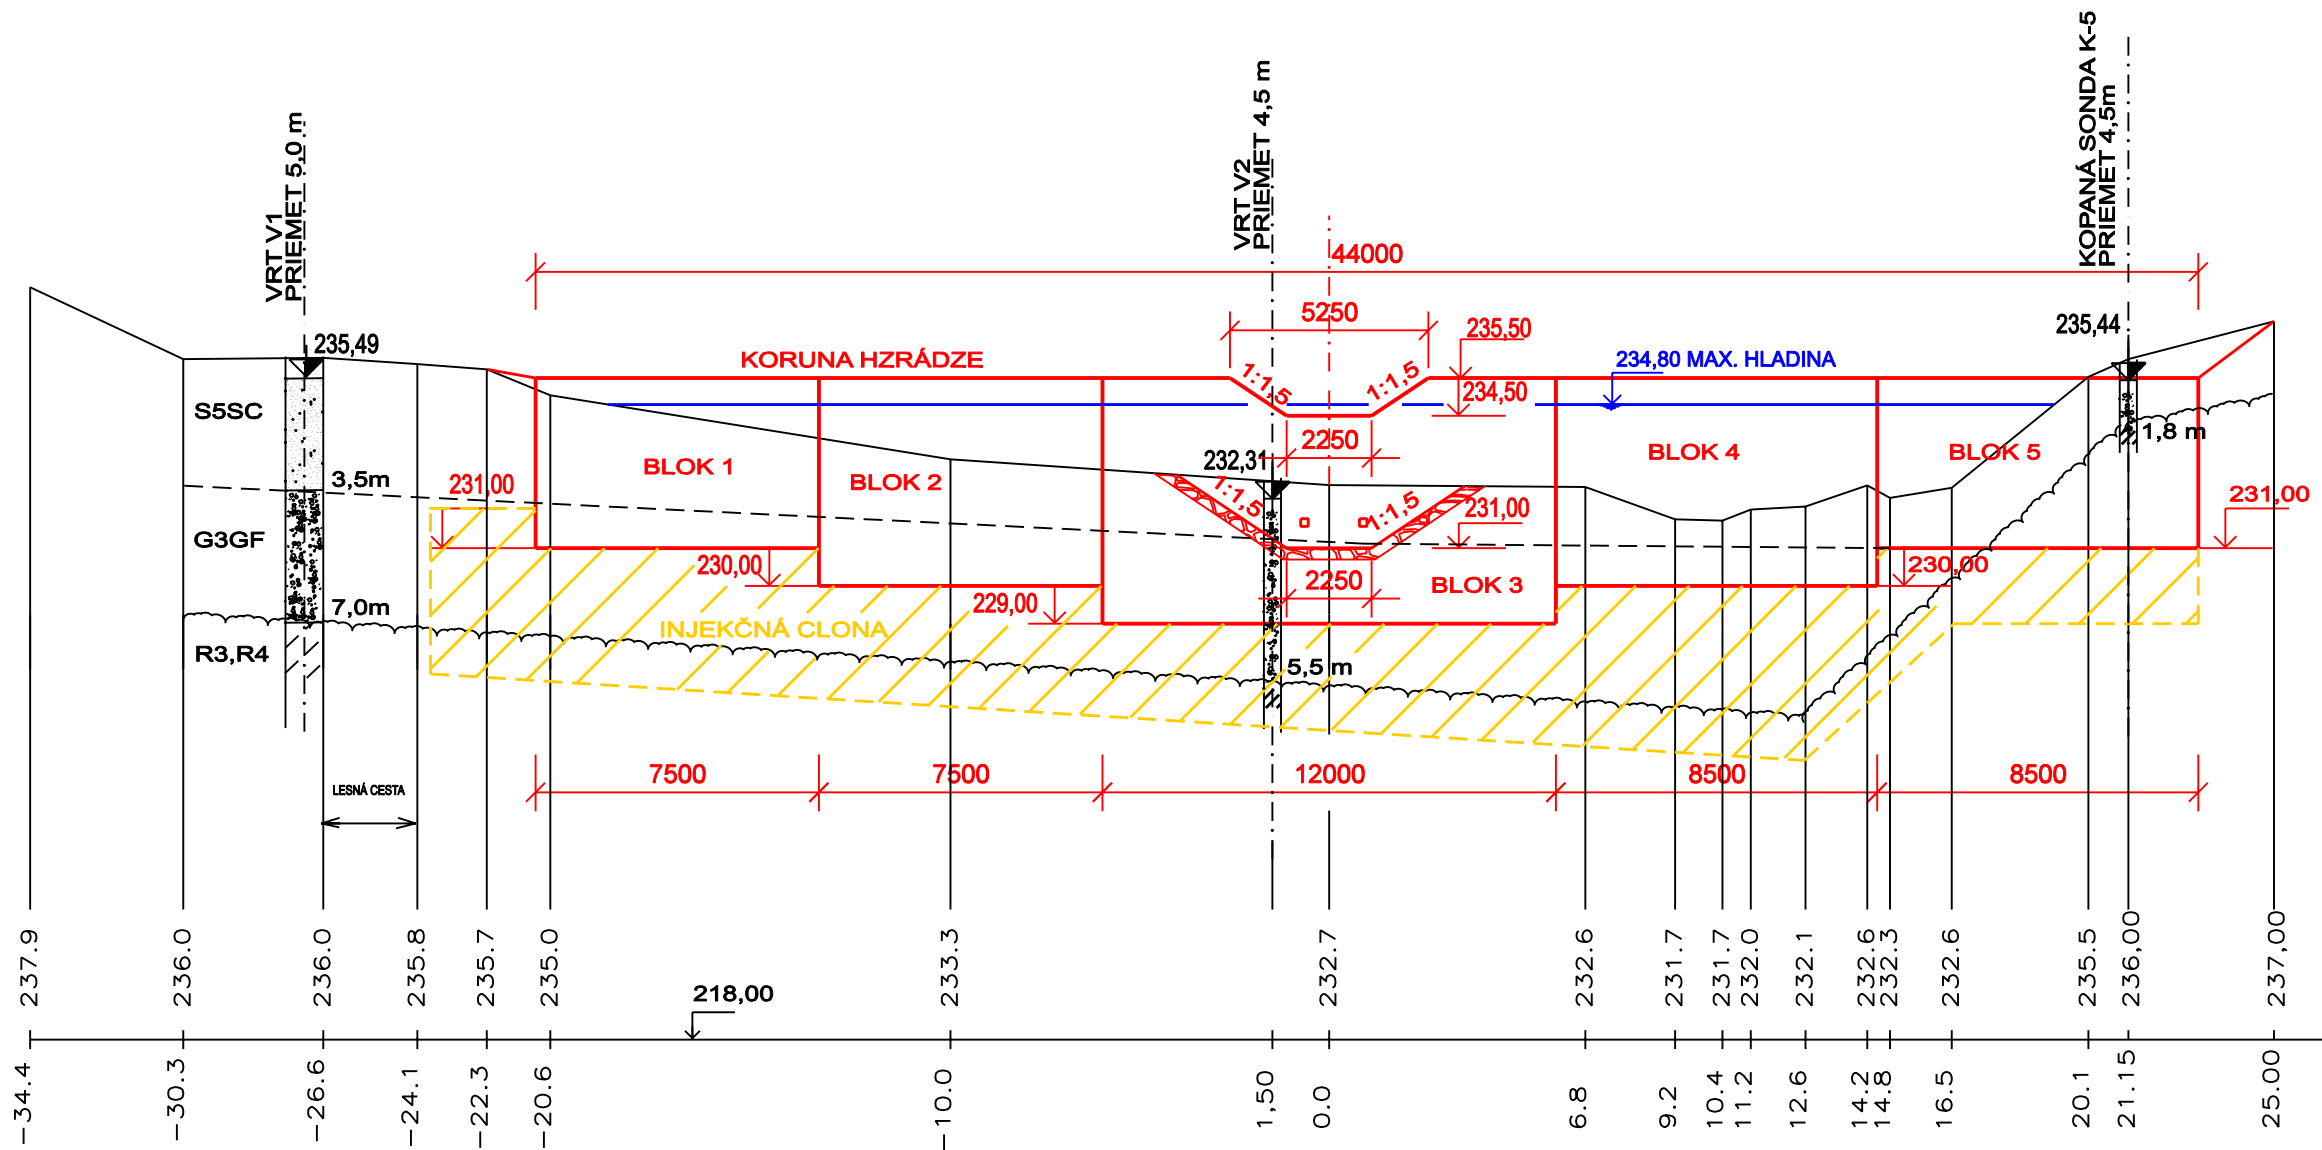

POZNÁMKA:
S5SC - FLUVIÁLNE SEDIMENTY
G3GF - ŠTRK S PRÍMESOU JEMNOZRNNEJ ZEMINY
R4,R3 - NAVETRALÉ GRANITY, GRANITY SIVÉ

Výškový systém Bpv

VYPRACOVAL ING. VORLÍČEK		ZODP. PROJEKTANT ING. VORLÍČEK	HL. INŽ. PROJEKTU ING. VORLÍČEK	<div>HYCO PROJEKT a.s.</div> <div><u>HYCOPROJEKT BRATISLAVA a.s.</u> Ružinovská 1, 821 02 BRATISLAVA Tel.: 0903 432471; 02/43425800 Fax: 02/48289 807</div>	
KONTROLOVAL ING. KRČMÁRIK		OKRES STAVBY BRATISLAVA III.			
OBJEDNÁVATEĽ SVP š.p ŽILINA - OZ BRATISLAVA					
OCHRANA URBANIZOVANÉHO ÚZEMIA BRATISLAVA NA ÚPÄTÍ MALÝCH KARPÁT POLDER NA BANSKOM POTOKU I. STAVEBNÝ ZÁMER				FORMÁT 2/A4	STUPEŇ SZ
				Č. ZÁKAZKY 26/2009	DÁTUM 12/2009
				MIERKA 1 : 200	ARCH. Č. 0126
POZĽŽNY REZ HRÁDZOU				Č. VÝKRESU D.2	Č. SÚPRAVY