



POZDĚLNÝ REZ
M 1:100

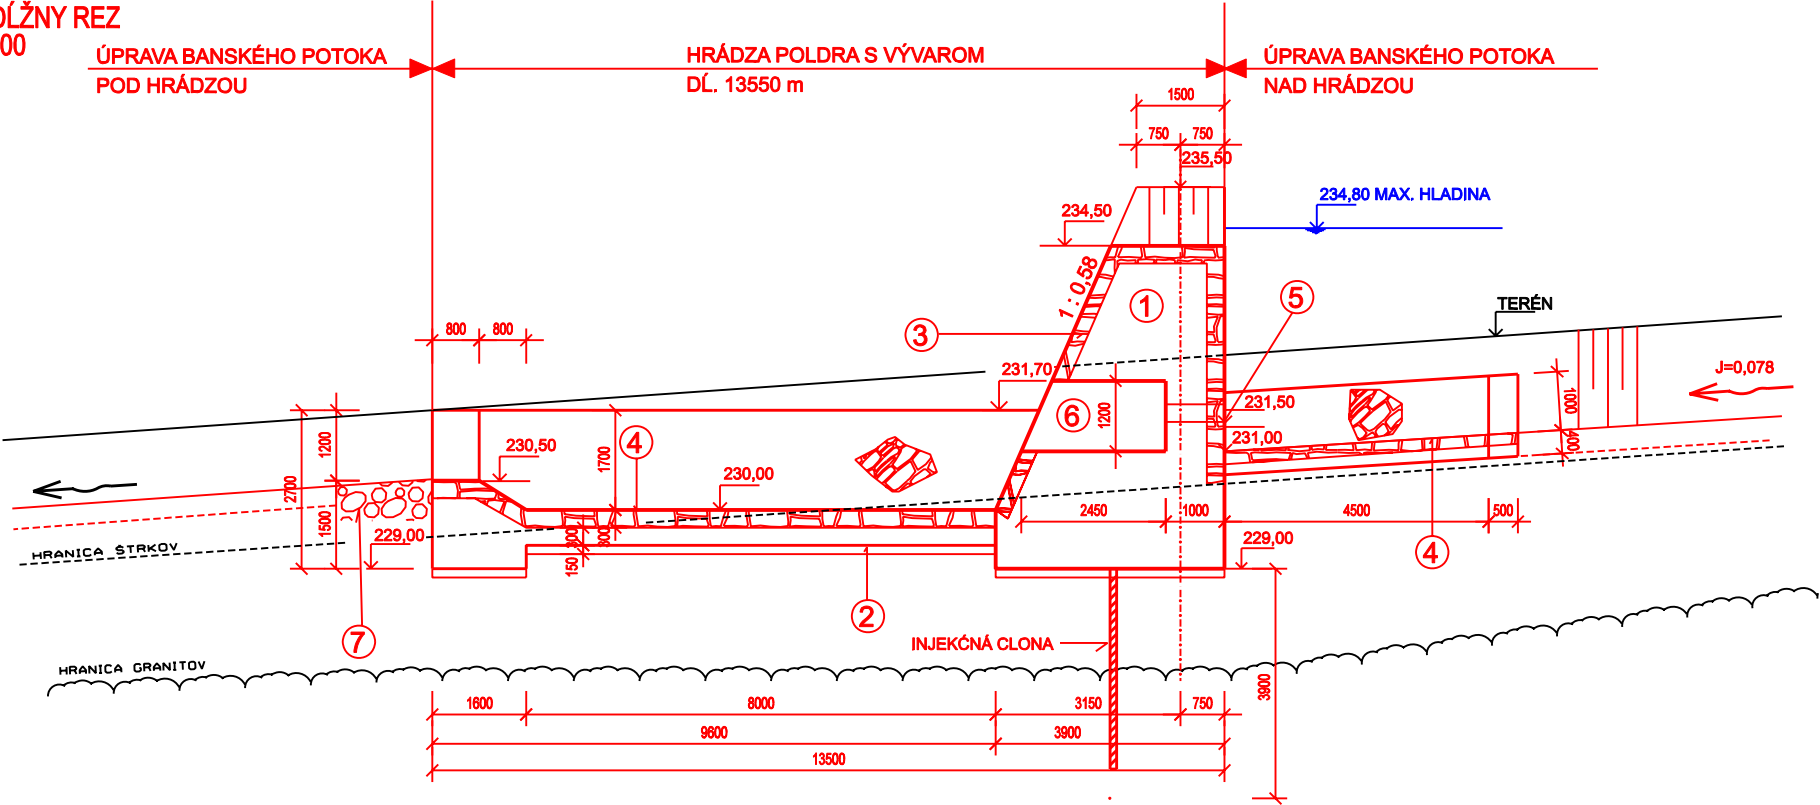

- LEGENDA:
- ① VODOSTAVEBNÝ BETÓN VA1 T100 C/25/30
 - ② PODKLADNÝ BETÓN HR. 15 cm C12/15
 - ③ OBKLAD Z KAMENNEJ DLAŽBY HR. 30cm, S VYŠKÁROVANÍM CEM MALTOU
 - ④ DLAŽBA HR. 30cm DO BETÓNU S VYŠKÁROVANÍM CEMENT. MALTOU
 - ⑤ OTVOR 2x 200x250 mm NA KÓTE 231,50
 - ⑥ PRIELEZNÝ OTVOR 1800x1200 mm
 - ⑦ PROTIVÝMOLOVÁ KAMENNÁ NAHÁDZKA HR. 80 cm

PÔDORYS
M 1:100

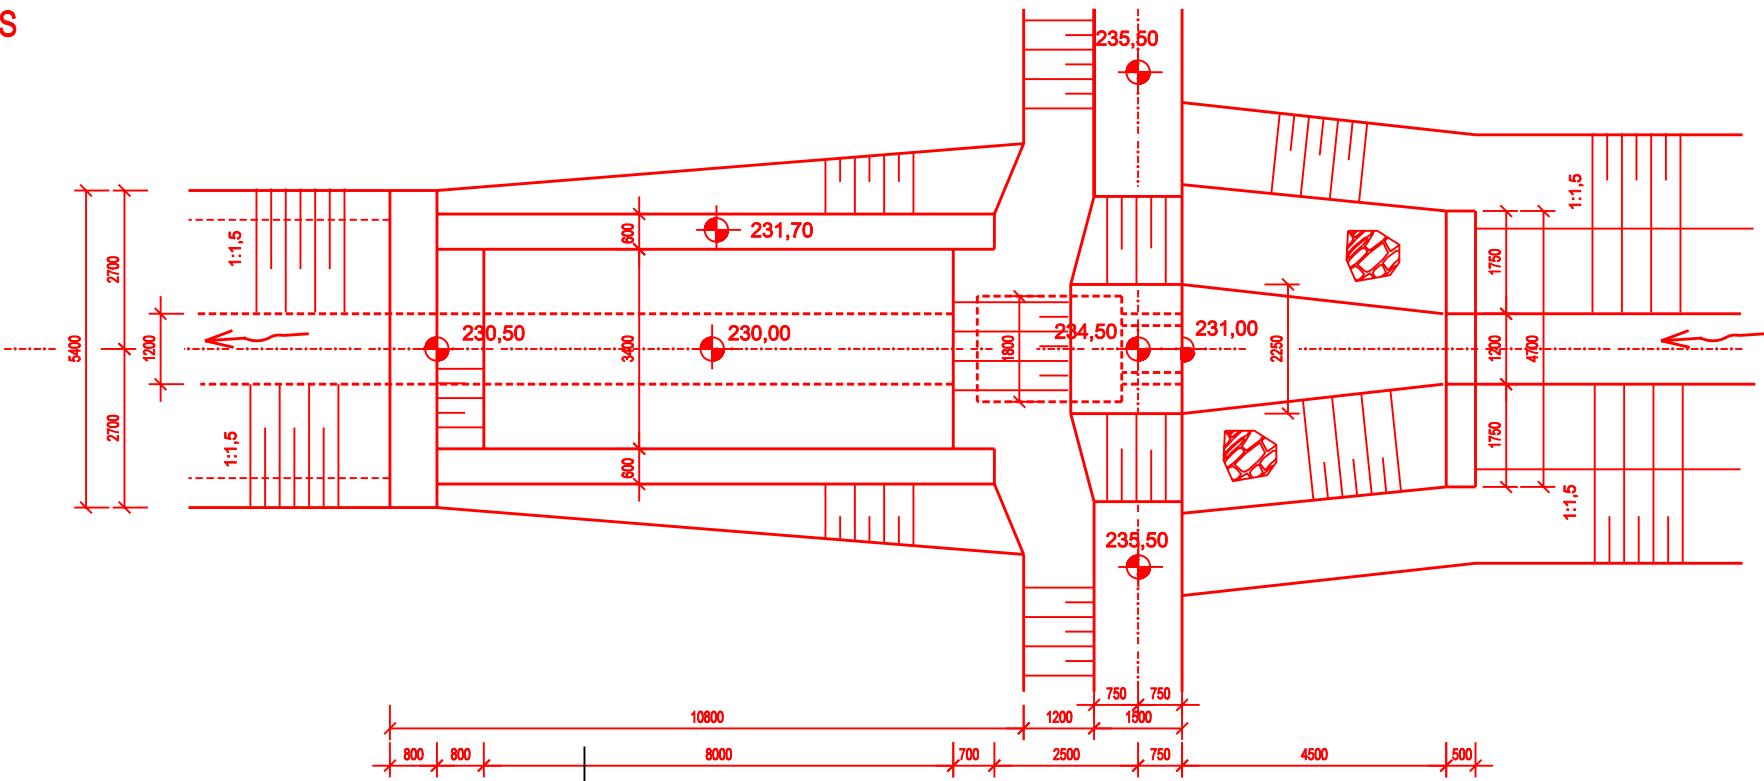

Výškový systém Bpv

| | | | | |
|---|-----------------------------------|------------------------------------|---|------------------|
| VYPRACOVAL ING. VORLÍČEK | ZODP. PROJEKTANT ING. VORLÍČEK | HL. INŽ. PROJEKTU ING. VORLÍČEK | HYCO PROJEKT a.s. | |
| KONTROLOVAL ING. KRČMÁRIK | OKRES STAVBY BRATISLAVA III. | | HYCOPROJEKT BRATISLAVA a.s. Ružinovská 1, 821 02 BRATISLAVA Tel.: 0903 432471; 02/43425900 Fax: 02/48288 807 | |
| OBJEDNÁVATEL SVP š.p ŽILINA - OZ BRATISLAVA | | | FORMÁT 2/A4 | STUPEN SZ |
| OCHRANA URBANIZOVANÉHO ÚZEMIA BRATISLAVA NA ÚPÄTÍ MALÝCH KARPÁT POLDER NA BANSKOM POTOKU I. STAVEBNÝ ZÁMER | | | Č. ZÁKAZKY 26/2009 | DÁTUM 12/2009 |
| | | | MIERKA 1 : 200 | ARCH. Č. 0126 |
| VÝKRES HRÁDZE | | | Č. VÝKRESU D.3 | Č. SÚPRAVY |