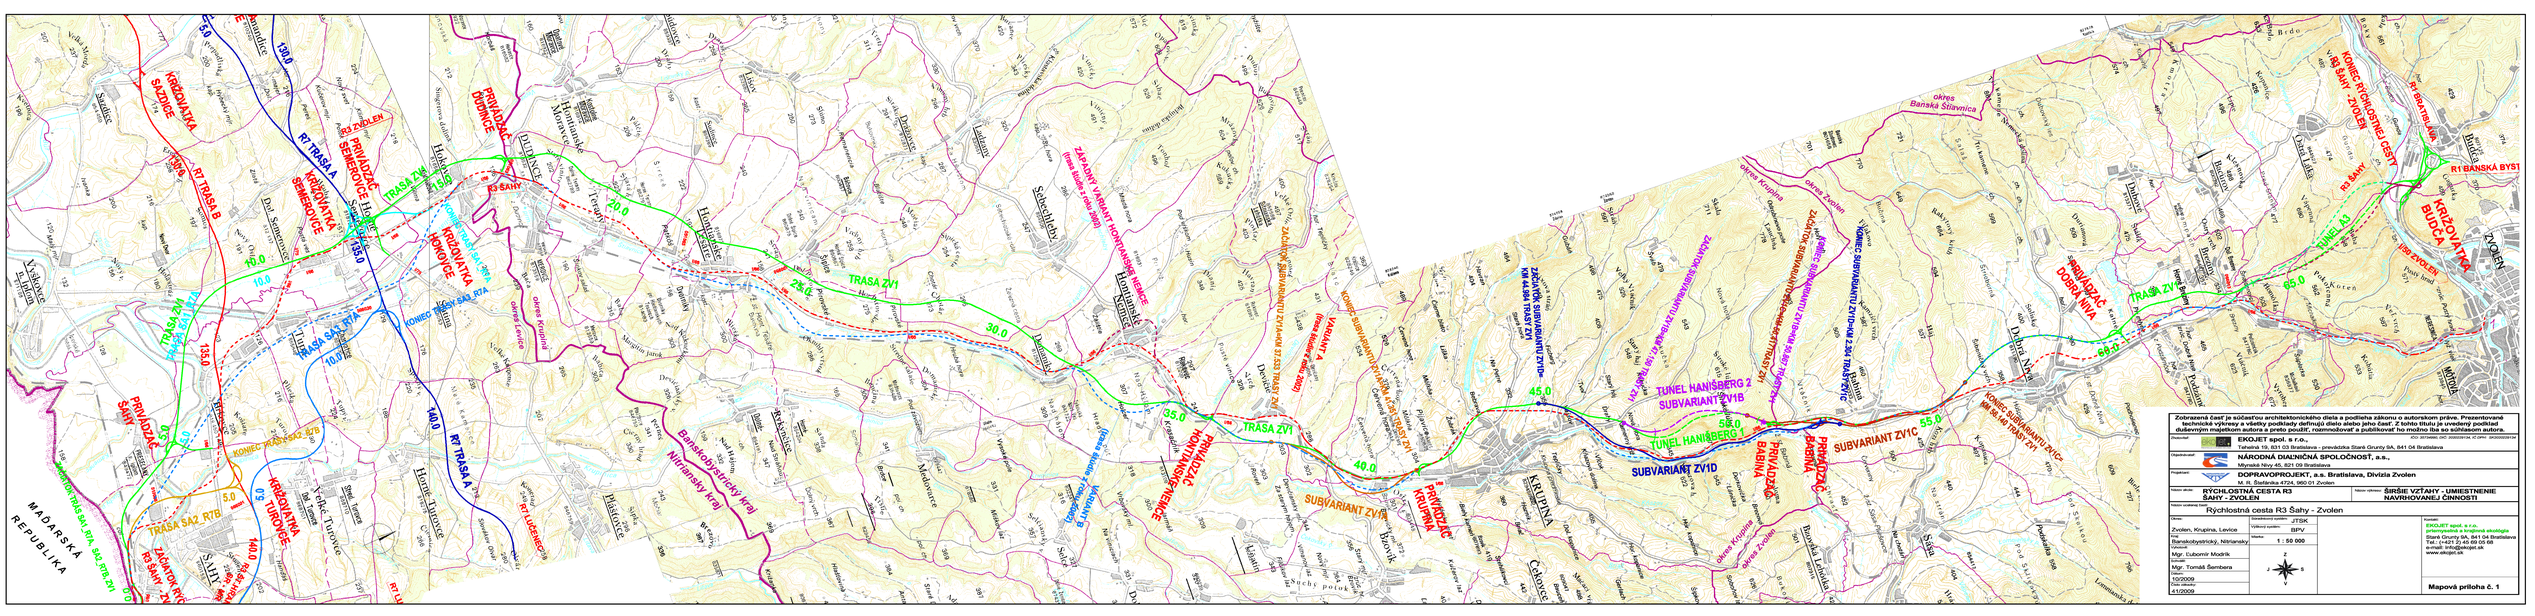

Zobrazená časť je súčasťou architektonického diela a podlieha zákonu o autorskom práve. Prezentované technické výkresy a všetky podklady definujú dielo alebo jeho časť. Z tohto titulu je uvedený podklad duševným majetkom autora a preto použiť, rozmnožovať a publikovať ho možno iba so súhlasom autora.

Zhotoviteľ:	**EKOJET spol. s r.o.** Tehelná 19, 831 03 Bratislava - prevádzkka Staré Grunty 9A, 841 04 Bratislava IČO: 35734660, DIČ: 2020233134, IČ DPH: SK2020233134
Objednávateľ:	**NÁRODNÁ DIAĽNIČNÁ SPOLOČNOSŤ, a.s.** Mlynské Nivy 45, 821 09 Bratislava
Projektant:	**DOPRAVOPROJEKT, a.s. Bratislava, Divízia Zvolen** M. R. Štefánika 4724, 960 01 Zvolen
Názov stavby:	**RÝCHLOSTNÁ CESTA R3 ŠAHY - ZVOLEN**
Názov výkresu:	**ŠIRŠIE VZŤAHY - UMIESTNENIE NAVRHOVANEJ ČINNOSTI**
Názov súhrnnej výkresovej časti:	Rýchlostná cesta R3 Šahy - Zvolen

Okres:	Zvolen, Krupina, Levice
Kraj:	Banskobystrický, Nitriansky
Vypracoval:	Mgr. Ľubomír Modrík
Kontroloval:	Mgr. Tomáš Šambera
Dátum:	10/2009
Číslo zákazky:	41/2009
Súradnicový systém:	JTSK
Výškový systém:	BPV
Mierka:	1 : 50 000

EKOJET spol. s r.o.
projektová a inžinierska skvalgária
Staré Grunty 9A, 841 04 Bratislava
Tel.: (+421 2) 49 09 69 68
e-mail: info@ekojet.sk
www.ekojet.sk

Mapová príloha č. 1