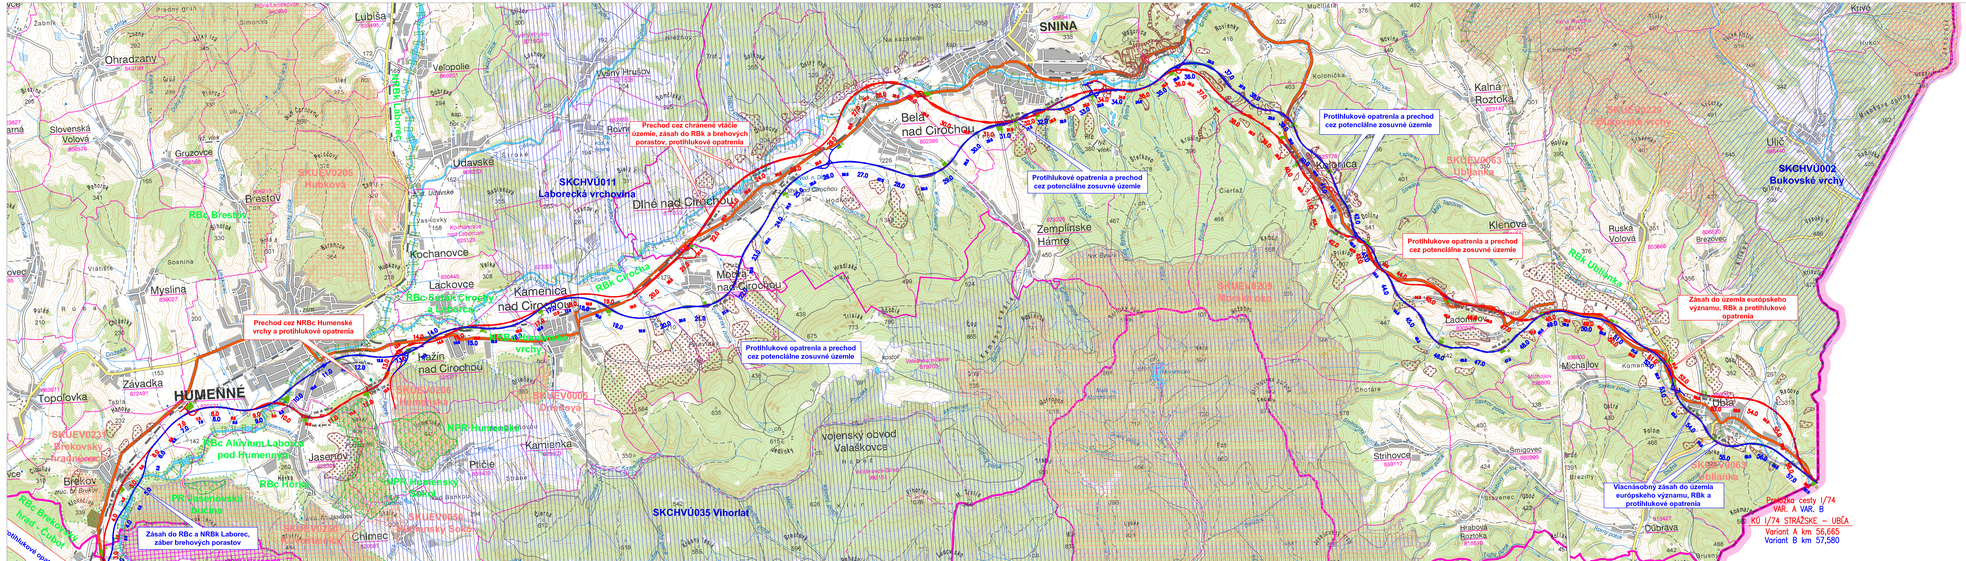

Legenda:

Preložka cesty I/18	Preložka cesty I/74
Variant "A" I/18 dĺžky 48,260 km	Variant "A" I/74 dĺžky 56,665 km
Variant "B" I/18 dĺžky 46,365 km	Variant "B" I/74 dĺžky 57,580 km
Variant "C" I/18 dĺžky 49,355 km	
Mostný objekt	

- CHÚ podľa zákona č.543/2002
- Biocentrum (NRBc, RBc)
- Plochy zariadenia staveniska
- Biokoridor (NRBk, RBk)
- Protihlukové stena/protihlukový zemný val
- Plocha zátopového územia Topľe
- Zosuvné územia
- Evidovaná ťažobná lokalita tehliarskej hlíny
- Doplnok SKUEV územie európskeho významu NATURA 2000
- SKCHVÚ chránené vtáčie územie NATURA 2000
- SKUEV územie európskeho významu NATURA 2000

Združenie:

DOPRAVOPROJEKT
DOPRAVOPROJEKT, a.s.
Komárnicka 2-4
832 03 Bratislava

ALFA
Alfa 04 a.s.
Jadlikova 6
821 03 Bratislava

HLAVNÝ INŽINIER PROJEKTU: ING. BRANISLAV JUHÁŠ

VYPRACOVAL: ING. M. KŇAŽICKÁ	ZODP. PROJEKTANT: ING. J. LONGA	HL. INŽ. PROJEKTU: ING. B. JUHÁŠ
KONTROLOVAL: ING. J. LONGA	OKRES STAVBY: PREŠOV, VRANOV n. TOPĽOU, MICHALOVCE, HUMENNÉ, SNINA	
OBJEDNÁVATEĽ: SLOVENSKÁ SPRÁVA CIEST, INVESTÍČNÁ VÝSTAVBA A SPRÁVA CIEST KOŠICE		

DOPRAVOPROJEKT a.s.
BRATISLAVA
DAĽŽIA BRATISLAVA 1
832 03 Bratislava, Komárnicka 2-4

I/18 a I/74 LIPNÍKY – UBĽA, preložka cesty

STUPEŇ: EIA	FORMÁT: 5A4
DÁTUM: 03.2010	Č. ZÁK.: 7355-00
MERKA: 1:50000	Č. ARCH.:
Č. VÝKRESU: 2.	Č. SUPRAVY:

MAPA VPLYVOV A OPATRENÍ