


Rez 1-1

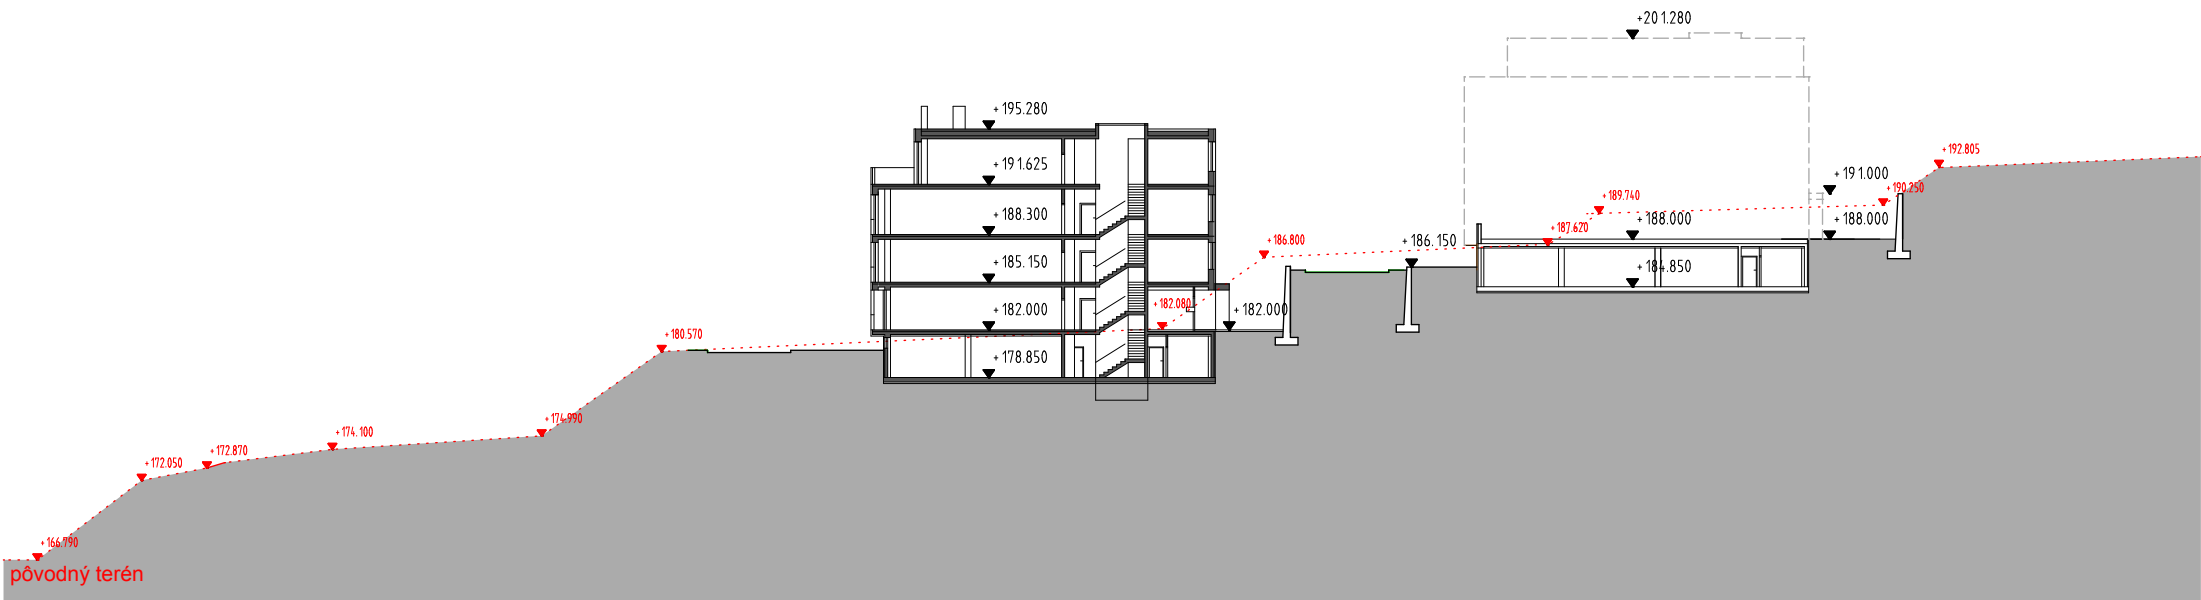

Rez 2-2

Názov	BYTOVÉ DOMY VTÁČNIK
Adresa	Bratislava - m.č. Nové Mesto, k.ú. Vinohrady, p.č. :4870, 4871, 4872
Investor	BB Finance s.r.o. Humenské nám. 1 851 07 Bratislava
Projektanti	KONEVAL / MANÍKOVÁ architekti TRENČIANSKA 53/B, 821 09 Bratislava tel. 0907 171962 koneval@gmail.com
Vypracovali	Ing.arch. Juraj Koneval Ing.arch. Katarína Maníková
FABRICA, s.r.o.	KULTÚRNA 46, 821 04 Bratislava office@fabrica.sk
Vypracovali	Ing.arch. Ľubomír Ondrejka Ing.arch. Ján Vasičák

Projektová dokumentácia stavby k územnému konaniu	
Dátum	Mierka
Máj 2010	1:500
Číslo výkresu	Názov výkresu
UR_15	Rezy 1-1, 2-2