


Rez 3-3

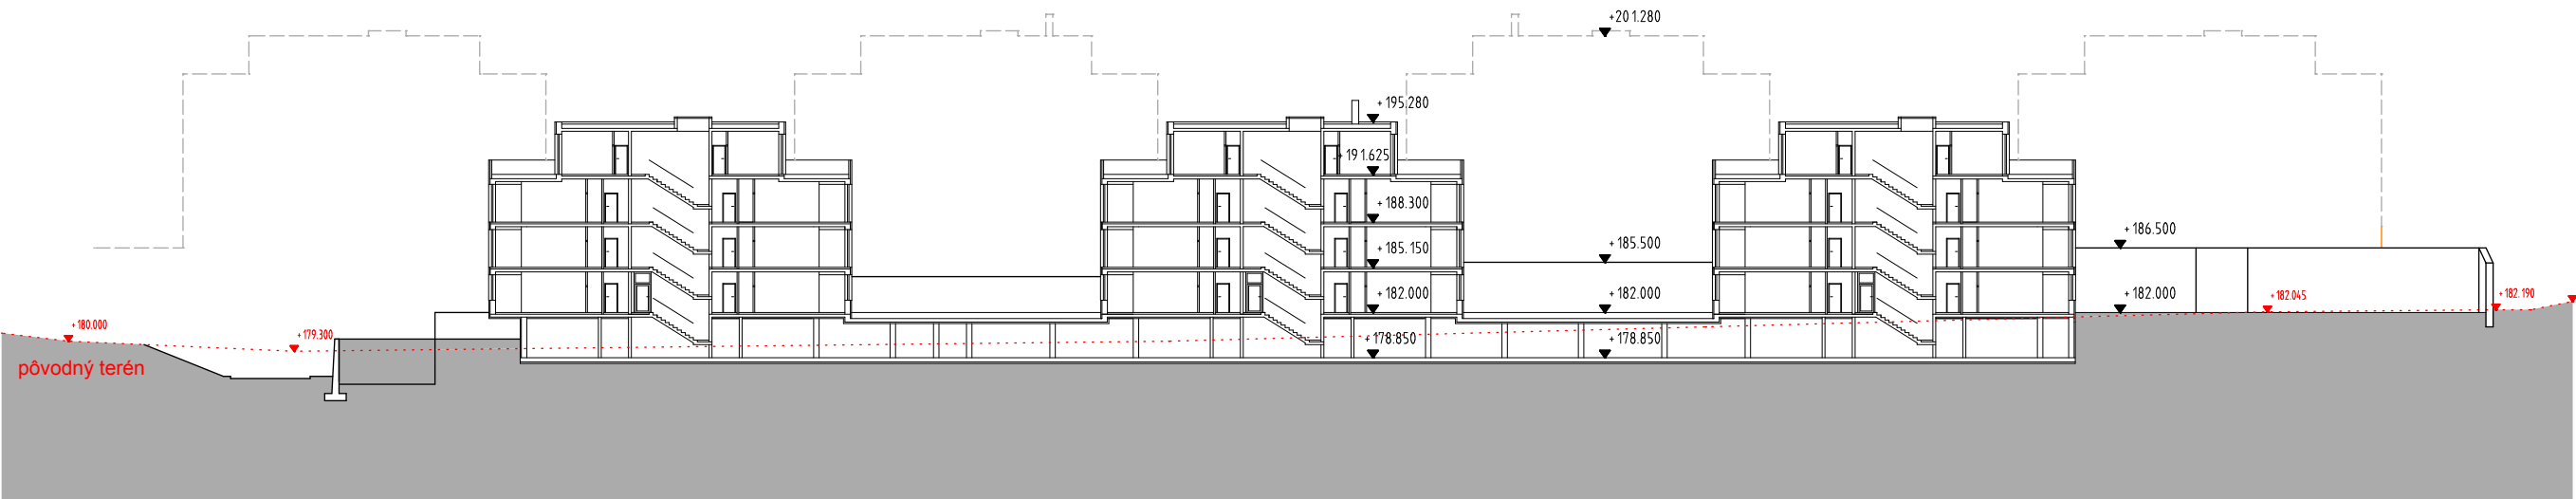

Rez 4-4

Názov	BYTOVÉ DOMY VTÁČNIK					
Adresa	Bratislava - m.č. Nové Mesto, k.ú. Vinohrady, p.č. :4870, 4871, 4872					
Investor	BB Finance s.r.o. Humenské nám. 1 851 07 Bratislava					
Projektanti	KONEVAL / MANÍKOVÁ architekti TRENČIANSKA 53/B, 821 09 Bratislava tel. 0907 171962 koneval@gmail.com					
Vypracovali	Ing.arch. Juraj Koneval Ing.arch. Katarína Maníková					
FABRICA, s.r.o. KULTÚRNA 46, 821 04 Bratislava office@fabrica.sk						
Vypracovali Ing.arch. Ľubomír Ondrejka Ing.arch. Ján Vasičák						
Projektová dokumentácia stavby k územnému konaniu						
Dátum	Máj 2010		Mierka 1:500			
Číslo výkresu	UR_16	Názov výkresu	Rezy 3-3,4-4			