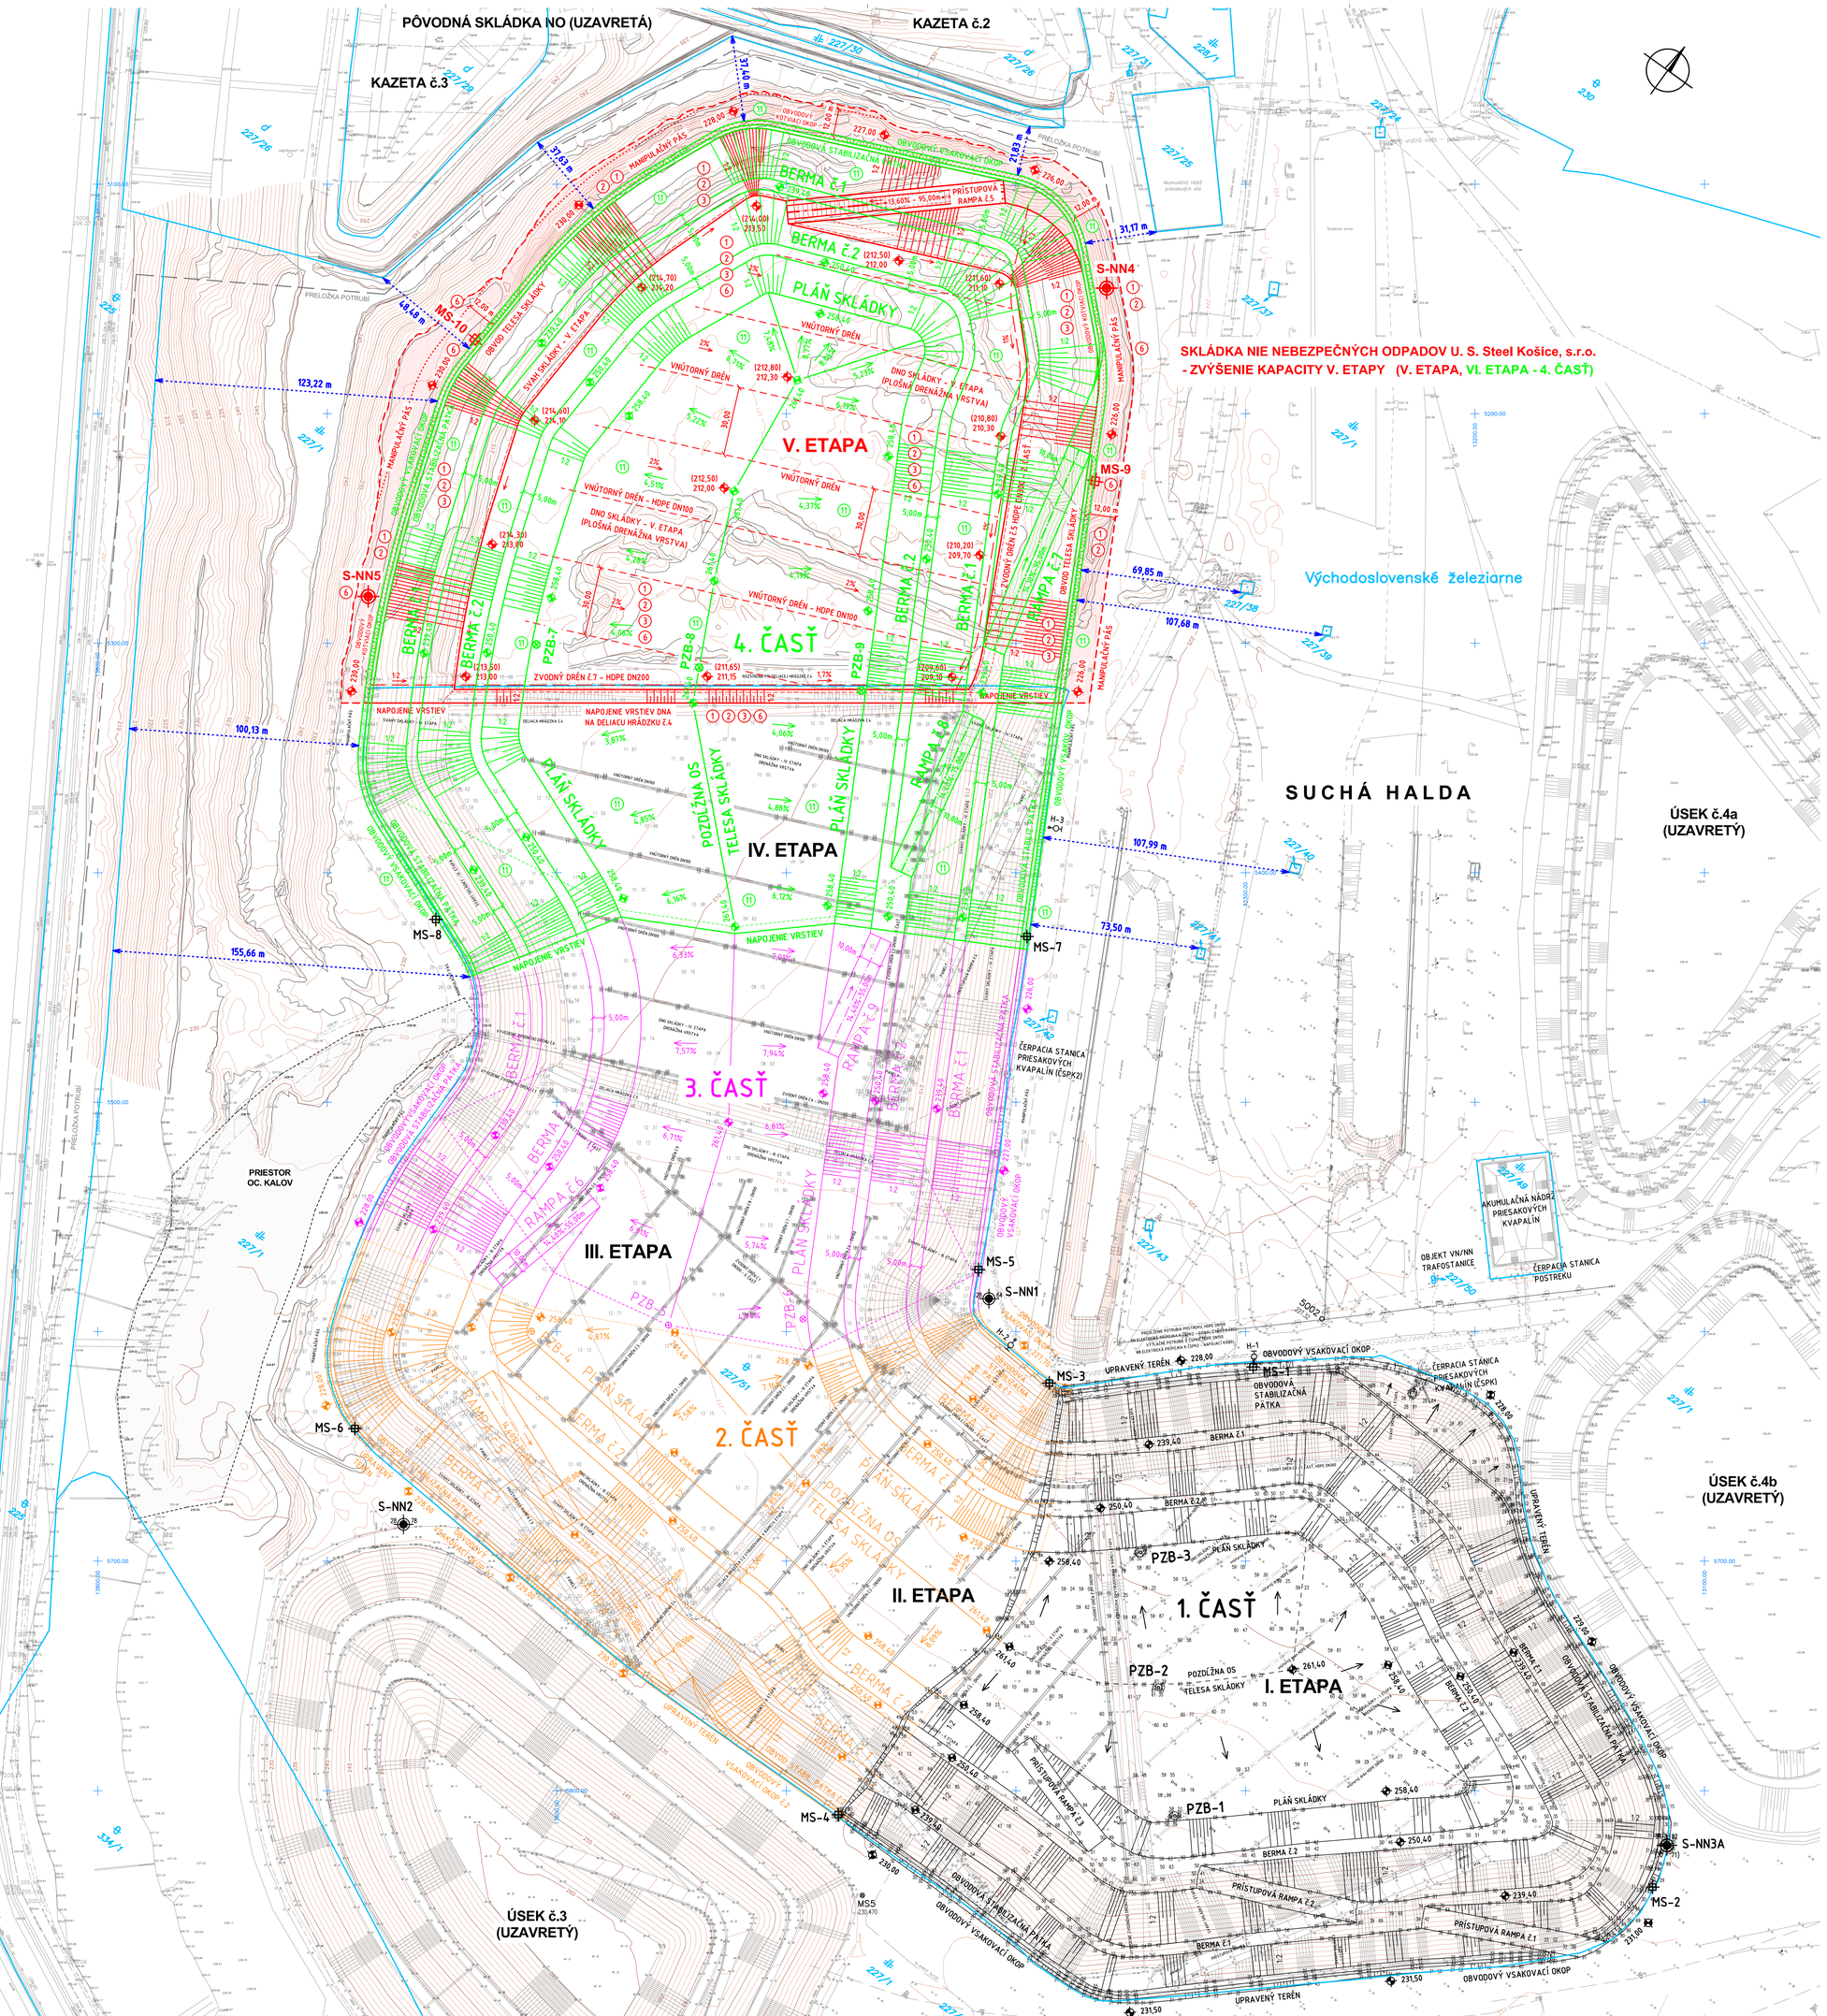

CELKOVÁ PLOCHA PLÁNE SKLÁDKY : 84 935 m²
CELKOVÁ PLOCHA SVAHOV SKLÁDKY : 158 805 m²
CELKOVÁ PLOCHA TELESA SKLÁDKY : 243 740 m²
OBVODOVÝ VSAKOVACÍ OKOP, Dĺ. 2 443,00 m

SO-11 UZAVRETIE A REKULTIVÁCIA SKLÁDKY

VI. ETAPA – 1. ČASŤ :
PLOCHA PLÁNE SKLÁDKY : 19 920 m²
PLOCHA SVAHOV SKLÁDKY : 46 760 m²
OBVODOVÝ VSAKOVACÍ OKOP, Dĺ. 811,00 m
POZOROVACIE BODY (PZB-1, 2, 3) : 3 ks
PRÍSTUPOVÉ RAMPY (č.1, 2, 3) : 3 ks

VI. ETAPA – 2. ČASŤ :
PLOCHA PLÁNE SKLÁDKY : 13 770 m²
PLOCHA SVAHOV SKLÁDKY : 29 980 m²
OBVODOVÝ VSAKOVACÍ OKOP, Dĺ. 417,00 m
POZOROVACÍ BOD (PZB-4) : 1 ks
PRÍSTUPOVÉ RAMPY (č.4, 5) : 2 ks

VI. ETAPA – 3. ČASŤ :
PLOCHA PLÁNE SKLÁDKY : 16 285 m²
PLOCHA SVAHOV SKLÁDKY : 25 090 m²
OBVODOVÝ VSAKOVACÍ OKOP, Dĺ. 288,00 m
POZOROVACIE BODY (PZB-5, 6) : 2 ks
PRÍSTUPOVÉ RAMPY (č.6, 9) : 2 ks

VI. ETAPA – 4. ČASŤ :
PLOCHA PLÁNE SKLÁDKY : 34 960 m²
PLOCHA SVAHOV SKLÁDKY : 56 975 m²
OBVODOVÝ VSAKOVACÍ OKOP, Dĺ. 927,00 m
POZOROVACIE BODY (PZB-7, 8, 9) : 3 ks
PRÍSTUPOVÉ RAMPY (č.7, 8) : 2 ks

SÚRADNICOVÝ SYSTÉM : MSS USSK
VÝŠKOVÝ SYSTÉM : Jadran

MIERKA : SITUÁCIA 1:1000

0 10 20 30 40 50 100 [m]

SKLÁDKA NIE NEBEZPEČNÝCH ODPADOV
U. S. Steel Košice, s.r.o.
- ZVÝŠENIE KAPACITY V. ETAPY

ZOZNAM STAVEBNÝCH OBJEKTOV :

V. ETAPA :
1. SO-01 PRÍPRAVA ÚZEMIA
2. SO-02 TELESO SKLÁDKY
3. SO-03 ODVODNENIE SKLÁDKY
6. SO-06 MONITOROVACÍ SYSTÉM SKLÁDKY

CELKOVÁ UTESNENÁ PLOCHA V. ETAPY TELESA SKLÁDKY : 63 535 m²
UTESNENÁ PLOCHA DNA V. ETAPY TELESA SKLÁDKY : 42 520 m²
UTESNENÁ PLOCHA SVAHOV V. ETAPY TELESA SKLÁDKY : 21 015 m²

VI. ETAPA, 4. ČASŤ :
11. SO-11 UZAVRETIE A REKULTIVÁCIA SKLÁDKY (4. ČASŤ)

CELKOVÁ PLOCHA UZAVRETIA A REKULTIVÁCIE 4. ČASTI SKLÁDKY : 91 935 m²
PLOCHA UZAVRETIA A REKULTIVÁCIE 4. ČASTI PLÁNE SKLÁDKY : 34 960 m²
PLOCHA UZAVRETIA A REKULTIVÁCIE 4. ČASTI SVAHOV SKLÁDKY : 56 975 m²

POZNÁMKA :
VŠETKY STAVEBNÉ OBJEKTY SKLÁDKY NIE NEBEZPEČNÝCH ODPADOV U. S. Steel Košice, s.r.o. – ZVÝŠENIE KAPACITY V. ETAPY (t.j. V. ETAPA A VI. ETAPA, 4. ČASŤ) SÚ V CELOM ROZSAHU SITUOVANÉ NA PARCELÁCH REGISTRA "C" (K.Ú. ŽELEZIARNE) č. : 227/1, 227/51

LEGENDA :

- S-NN5 — NAVRHOVANÉ POZOROVACIE SONDY S-NN4, S-NN5 (2 ks) — URČENÉ PRE MONITOROVANIE PODZEMNÝCH VÔD SKLÁDKY
- MS-10 — NAVRHOVANÉ MONITOROVACIE SKRINKY MS-9, MS-10 (2 ks) — ELEKTROFYZIKÁLNY KONTROLNÝ MONITOROVACÍ SYSTÉM SKLÁDKY
- PZB-9 — NAVRHOVANÉ POZOROVACIE BODY PZB-7, PZB-8, PZB-9 (3 ks) — URČENÉ PRE ZISŤOVANIE SADANIA TELESA SKLÁDKY
- S-NN3A — EXISTUJÚCE POZOROVACIE SONDY — URČENÉ NA MONITOROVANIE PODZEMNÝCH VÔD SKLÁDKY
- MS-8 — EXISTUJÚCE MONITOROVACIE SKRINKY — ELEKTROFYZIKÁLNEHO KONTROLNÉHO MONITOROVACIEHO SYSTÉMU SKLÁDKY
- PZB-3 — EXISTUJÚCE POZOROVACIE BODY — URČENÉ PRE ZISŤOVANIE SADANIA TELESA SKLÁDKY
- SO-11 UZAVRETIE A REKULTIVÁCIA SKLÁDKY (VI. ETAPA, 1. ČASŤ – REALIZOVANÁ)
- SO-11 UZAVRETIE A REKULTIVÁCIA SKLÁDKY (VI. ETAPA, 2. ČASŤ)
- SO-11 UZAVRETIE A REKULTIVÁCIA SKLÁDKY (VI. ETAPA, 3. ČASŤ)
- SO-11 UZAVRETIE A REKULTIVÁCIA SKLÁDKY (VI. ETAPA, 4. ČASŤ)
- KATASTRÁLNA MAPA (PARCELY REGISTRA "C")

DOKUMENTÁCIA NA ZMENU STAVBY PRED JEJ DOKONČENÍM

SÚRADNICOVÝ SYSTÉM : MSS USSK
VÝŠKOVÝ SYSTÉM : JADRAN

SÚPRAVA :

d					
c					
b					
a					
Zmena	Počet	Popis		Dátum	Vypracoval	Schválil

VYPRACOVAL	ZODP. PROJEKTANT	HIP	TECHN. KONTROLA
Ing.Peter ČSIRIK	Ing.Peter ČSIRIK	Ing.Ján ŠPÁNIK	Ing.Miroslav PODŽIBAN

CHS-GEO SERVIS

Obec : KOŠICE	OBJEDNÁVATEĽ :	FORMÁT	15 A4
Okres : KOŠICE II	U. S. Steel Košice, s.r.o.	DÁTUM	07/2023
Kraj : KOŠICKÝ		STUPEŇ	DSP
AKCIA : SKLÁDKA NIE NEBEZPEČNÝCH ODPADOV U. S. Steel Košice, s.r.o. - ZVÝŠENIE KAPACITY V. ETAPY		ZÁK. Č.	36199222-01-1223
		ARCH. Č.	1223 - L 240
PRÍLOHA : CELKOVÁ SITUÁCIA STAVBY 1:1000 (NA PODKLADE KATASTRÁLNEJ MAPY)		MIERKA: 1:1000	ČÍS.PRÍL.: D3