

M = 1 : 50 000

(tlač 1 : 100 000)

ÚZEMNÝ PLÁN REGIÓNU TRNAVSKÉHO SAMOSPRÁVNEHO KRAJA KONCEPT

výkres č. 2

KOMPLEXNÝ VÝKRES PRIESTOROVÉHO USPORIADANIA A FUNKČNÉHO VYUŽÍVANIA ÚZEMIA

VARIANT 1


LEGENDA

stav

návrh

výhľad

| REKREÁCIA A TURIZMUS | | |
|--------------------------------------|--|---|
| | | mosto/stoč s významnou rekreačnou funkciou |
| | | rekreačný krajinný odtok |
| | | medzinárodná turistická trasa EDR Eštec hrdinov SNP (Seťanikova magistrála) |
| | | cyklomagistrala |
| | | značená cyklistická trasa |
| | | ostatná cyklistická trasa |
| | | cyklistická trasa odporúčaná |
| | | cyklostop |
| | | turistická vodná cesta (TVD) |
| | | osobný prístav turistickej vodnej cesty |
| | | prístavištko turistickej vodnej cesty |
| | | rekreačný riečny prístav |
| OCHRANA PRÍRODY A PRÍRODNÝCH ZDROJOV | | |
| | | veľkoplošné chránené územie (OCHKO) |
| | | naľopádné chránené územie (PR, NPR, ČHA, PP, NPPI) |
| | | územie európskeho významu (NATURA 2000) |
| | | chránené vlnie územie (NATURA 2000) |
| | | medzinárodné významné mokrad (medzinárodná úmluva Ramsarskej konvencie) |
| | | močiarne národného významu |
| | | chránená vodopádská oblasť Zvlášť ošetrov (chránená oblasť protiroznej akumulácie vód) |
| | | pásmo hygienickej ochrany vodného zdroja |
| | | ochranné pásmo prírodného liečebného zdroja - 1. stupňa |
| | | ochranné pásmo prírodného liečebného zdroja - 2. stupňa |
| | | ochranné pásmo prírodného liečebného zdroja - 3. a 4. stupňa |
| OCHRANNÉ A BEZPEČNOSTNÉ PÁSMA | | |
| | | ochranné pásmo rýpotov |
| | | bezpečnostné pásmo plynovodu |
| | | ochranné pásmo letiska |
| PRVYK ZELENE VO VOLNEJ KRAJINE | | |
| | | podrobná štruktúrna vegetácia vodných plôch a vodných tokov |
| | | využitá zeleň v pohľadávkopodskrajnej krajine |
| | | významná zelená prvky zelene - stromoradie |

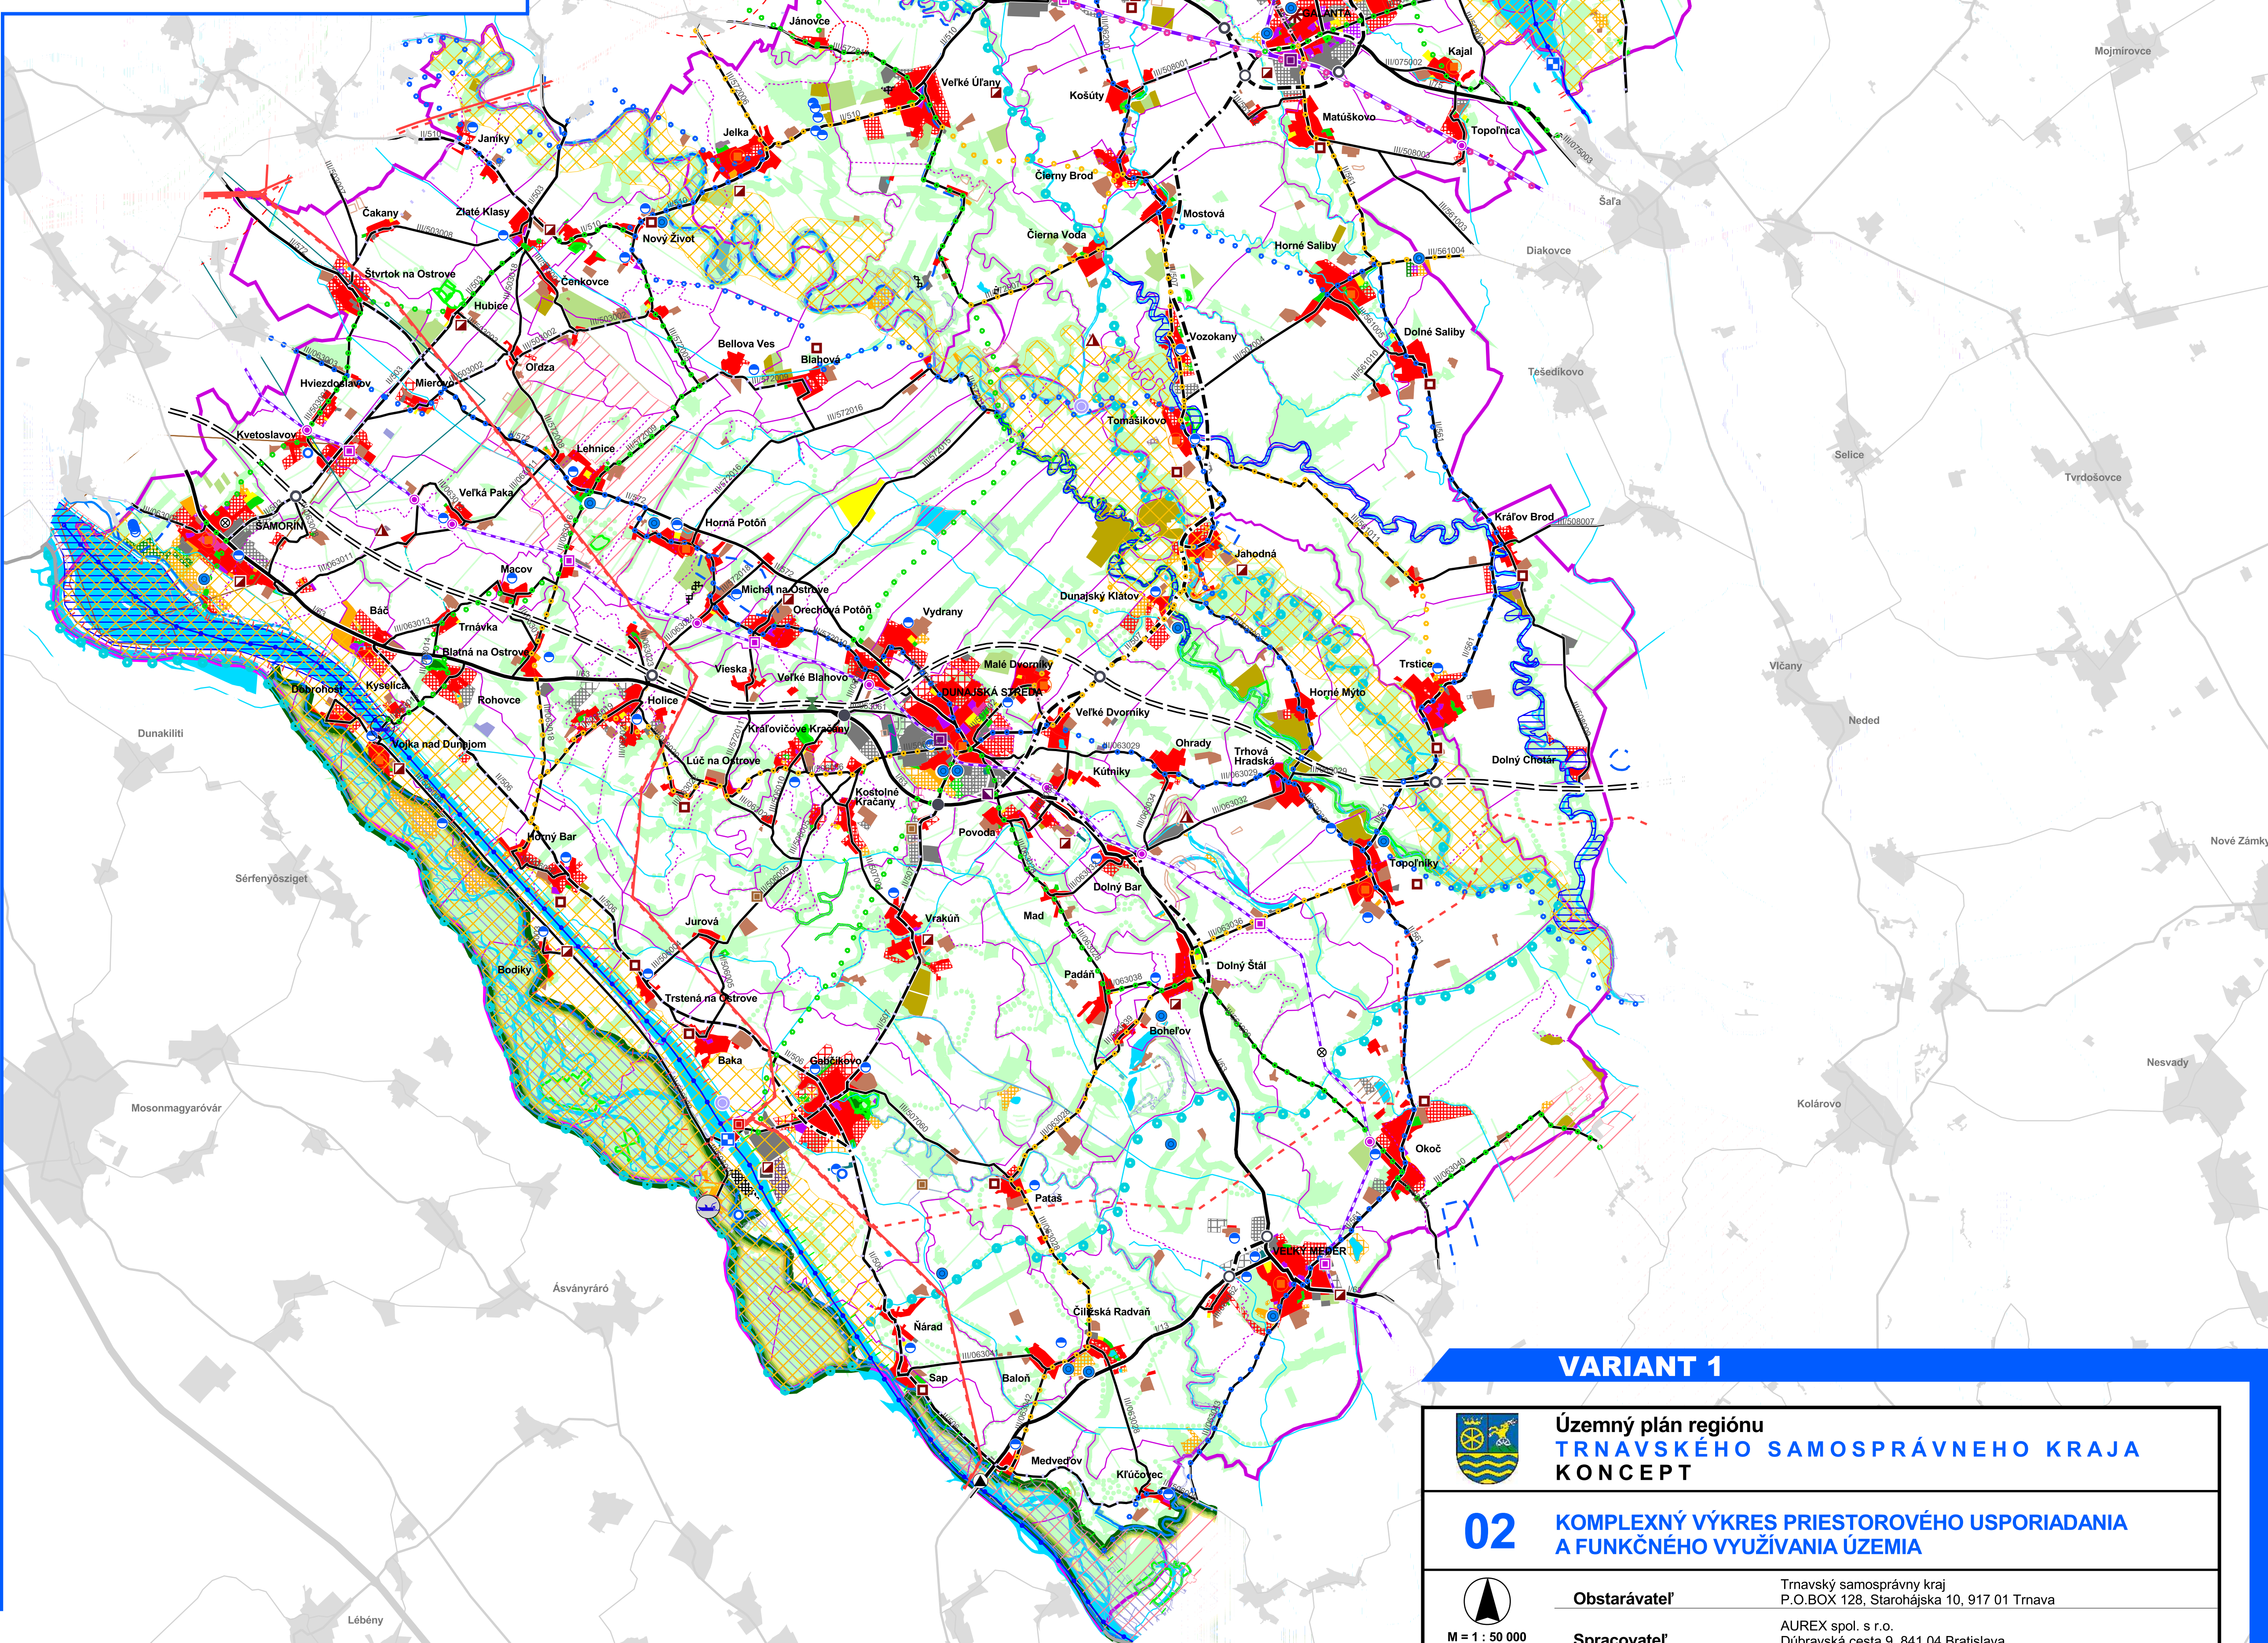


VARIANT 1



Územný plán regiónu
TRNAVSKÉHO SAMOSPRÁVNEHO KRAJA
KONCEPT

02

KOMPLEXNÝ VÝKRES PRIESTOROVÉHO USPORIADANIA A FUNKČNÉHO VYUŽÍVANIA ÚZEMIA

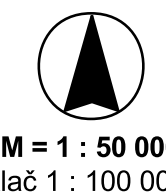

Obstarávateľ Trnavský samosprávny kraj
P.O.BOX 128, Starohájska 10, 917 01 Trnava

Spracovateľ AUREX spol. s r.o.
Dúbravská cesta 9, 841 04 Bratislava

| | |
|--------------------------|---|
| Hlavní riešitelia | Ing. arch. Michal Chudík, Ing. arch. Eva Hledíková |
|--------------------------|---|

| | |
|------------------------------|--|
| Zodpovední riešitelia | Ing. Matúš Bizon |
| Grafické spracovanie | Mgr. Pavol Kristák Ing. Matúš Bizon |