


KF - Kohézny fond
Investícia do Vašej budúcnosti

Manažér projektu:	Ing. Ondrej Podolec	
HLAVNÝ ÚČASTNÍK ZDRUŽENIA		
Základné číslo:	1205	

Súpravný systém: JTS	Výškový systém: Ball po vyrovnaní	
Zodpovedný projektant:	Mgr. Michaela Seifertová	
Zodpovedný projektant:	Ing. Ondrej Podolec	
Naučiteľ - vypracoval:	Ing. Ondrej Podolec	
Kontroloval:		
Miesto stavby:	Žilina - Vario	Žilina
Investor - stavebník:	Železnica Slovenskej republiky, Bratislava	
Stavba:	ŽSR, Dostavba zriaďovacej stanice Žilina-Teplica a nadväzujúcej železničnej infraštruktúry v uzle Žilina	
Časť:	GRAFICKÉ PRÍLOHY	
Príloha:	8.	

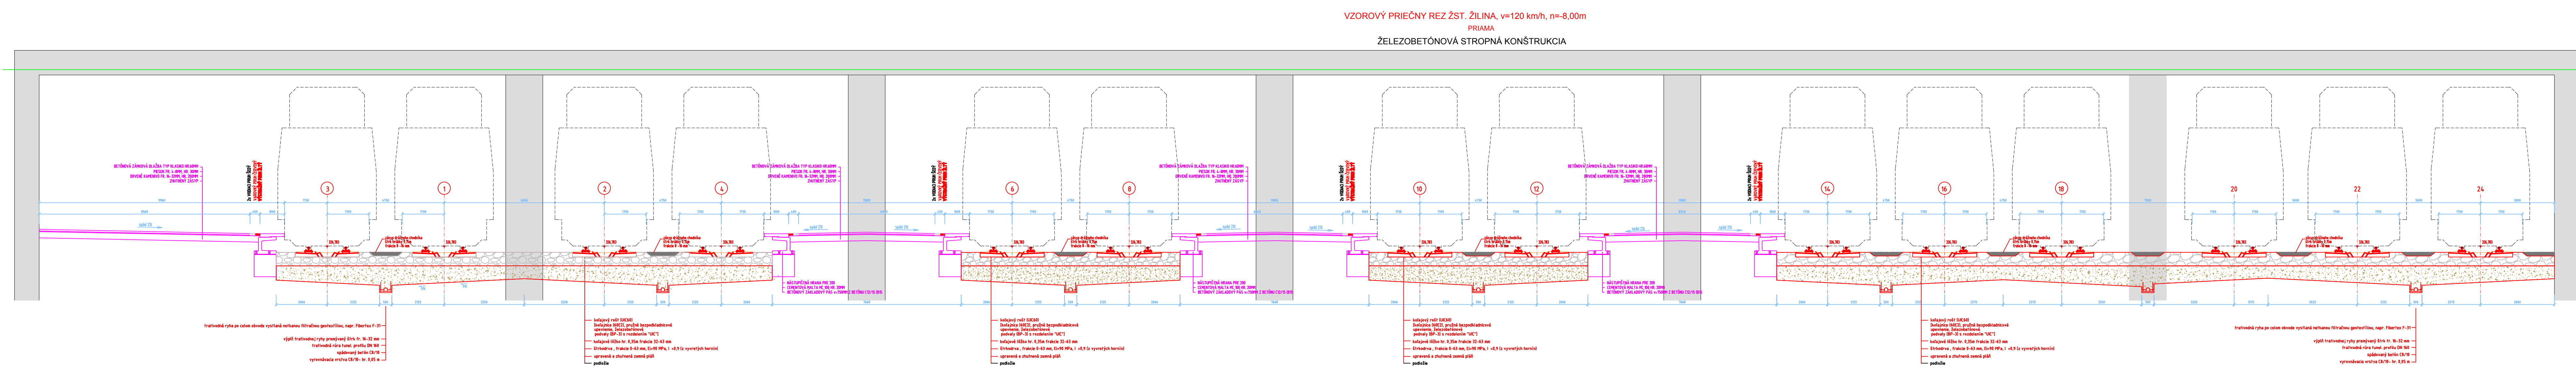

KF - Kohézny fond
Investícia do Vašej budúcnosti

Manažér projektu:	Ing. Ondrej Podolec	
HLAVNÝ ÚČASTNÍK ZDRUŽENIA		
Základné číslo:	1205	

Súpravný systém: JTS	Výškový systém: Ball po vyrovnaní	
Zodpovedný projektant:	Mgr. Michaela Seifertová	
Zodpovedný projektant:	Ing. Ondrej Podolec	
Naučiteľ - vypracoval:	Ing. Ondrej Podolec	
Kontroloval:		
Miesto stavby:	Žilina - Vario	Žilina
Investor - stavebník:	Železnica Slovenskej republiky, Bratislava	
Stavba:	ŽSR, Dostavba zriaďovacej stanice Žilina-Teplica a nadväzujúcej železničnej infraštruktúry v uzle Žilina	
Časť:	GRAFICKÉ PRÍLOHY	
Príloha:	9.	