


Pozdĺžny profil koľaje BA-ZA

km 0,000 - 1,332 961

M 1 : 2000/100

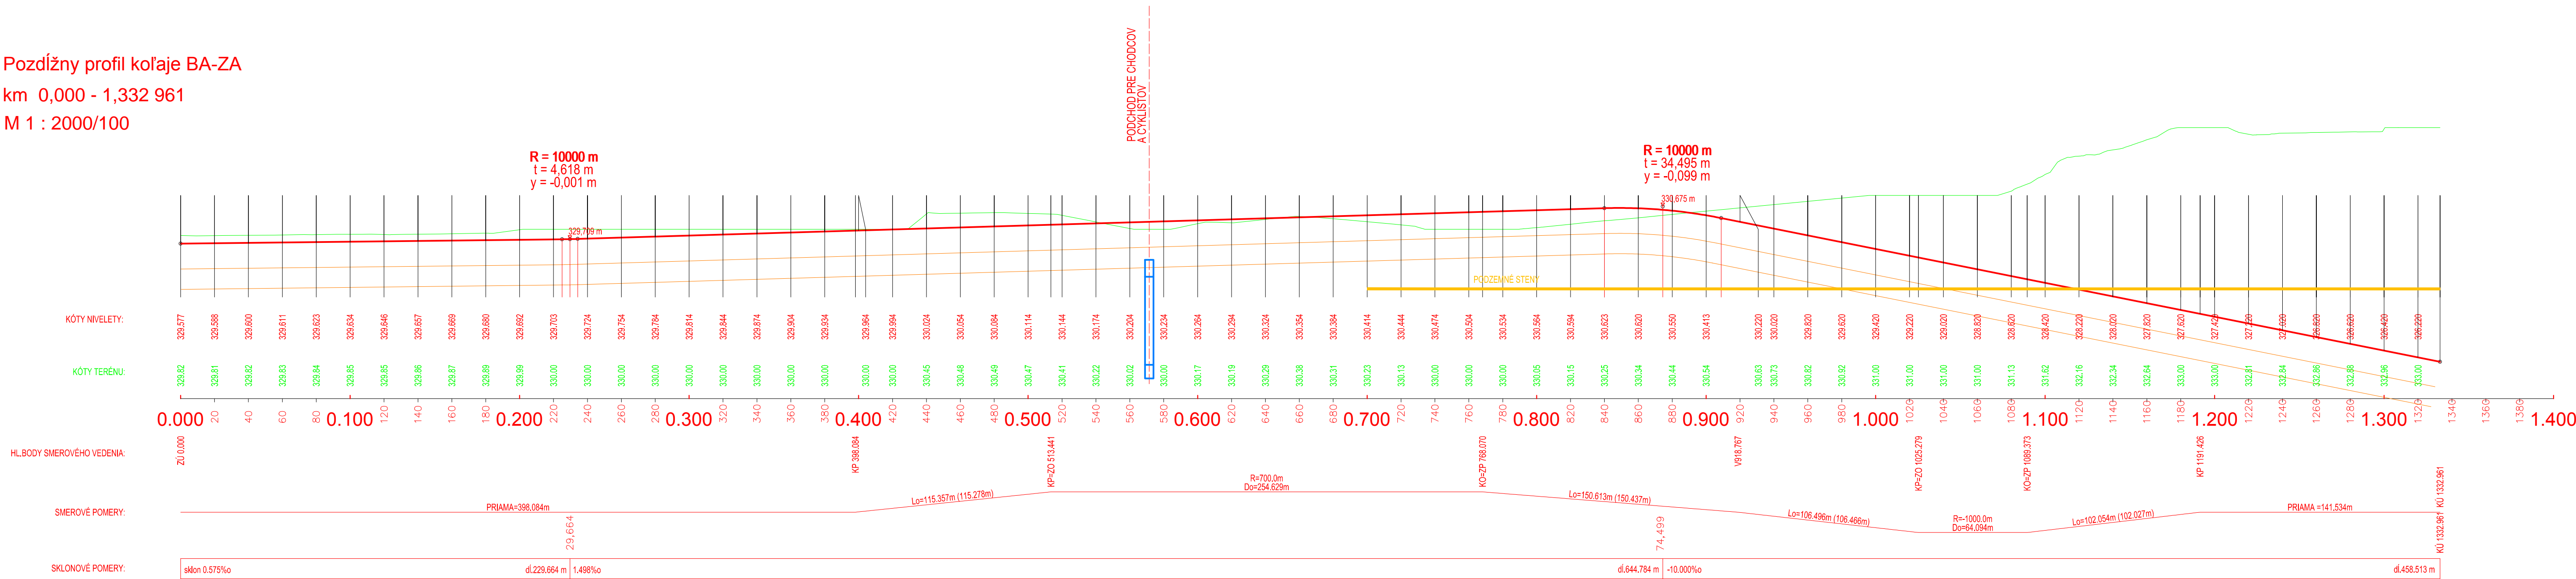

KF - Kohézny fond  
Investícia do Vašej budúcnosti


Manažér projektu	Ing. Ondrej Podolec	
HLAVNÝ ÚČASTNÍK ZDRUŽENIA		
Základné číslo	1205	Generálny riaditeľ Ing. Slavomír PODMANEKÝ

Súradnicový systém: ITRK Výškový systém: BaII po vyrovnaní		
Zodpovedný projektant: časť	Mgr. Michaela Seifertová	
Zodpovedný projektant:	Ing. Ondrej Podolec	
Naučiteľ - vypracoval:	Ing. Ingrida Minálová	
Kontroloval:	Ing. Ondrej Podolec	
Miesto stavby:	Úsek žel. trate Žilina - Varín	Okres Žilina
Inventár - stavební:	Železnice Slovenskej republiky, Bratislava Klemensova 8 813 61 Bratislava	Generálny riaditeľ Ing. Slavomír PODMANEKÝ
Stupeň	ŽSR, Dostavba zriaďovacej stanice Žilina-Teplička a nadväzujúcej železničnej infraštruktúry v uzle Žilina	Základné číslo 1205
Časť	GRAFICKÉ PRÍLOHY	Datum 06/2013
Název prílohy	Pozdĺžny profil trate Variant fialový (podpovrchový -8 m, 120km/h), Bratislava-Žilina	Stupeň - údel DIA
		Príloha 6.2

Pozdĺžny profil koľaje BA-ZA

km 0,000 - 1,332 961

M 1 : 2000/100

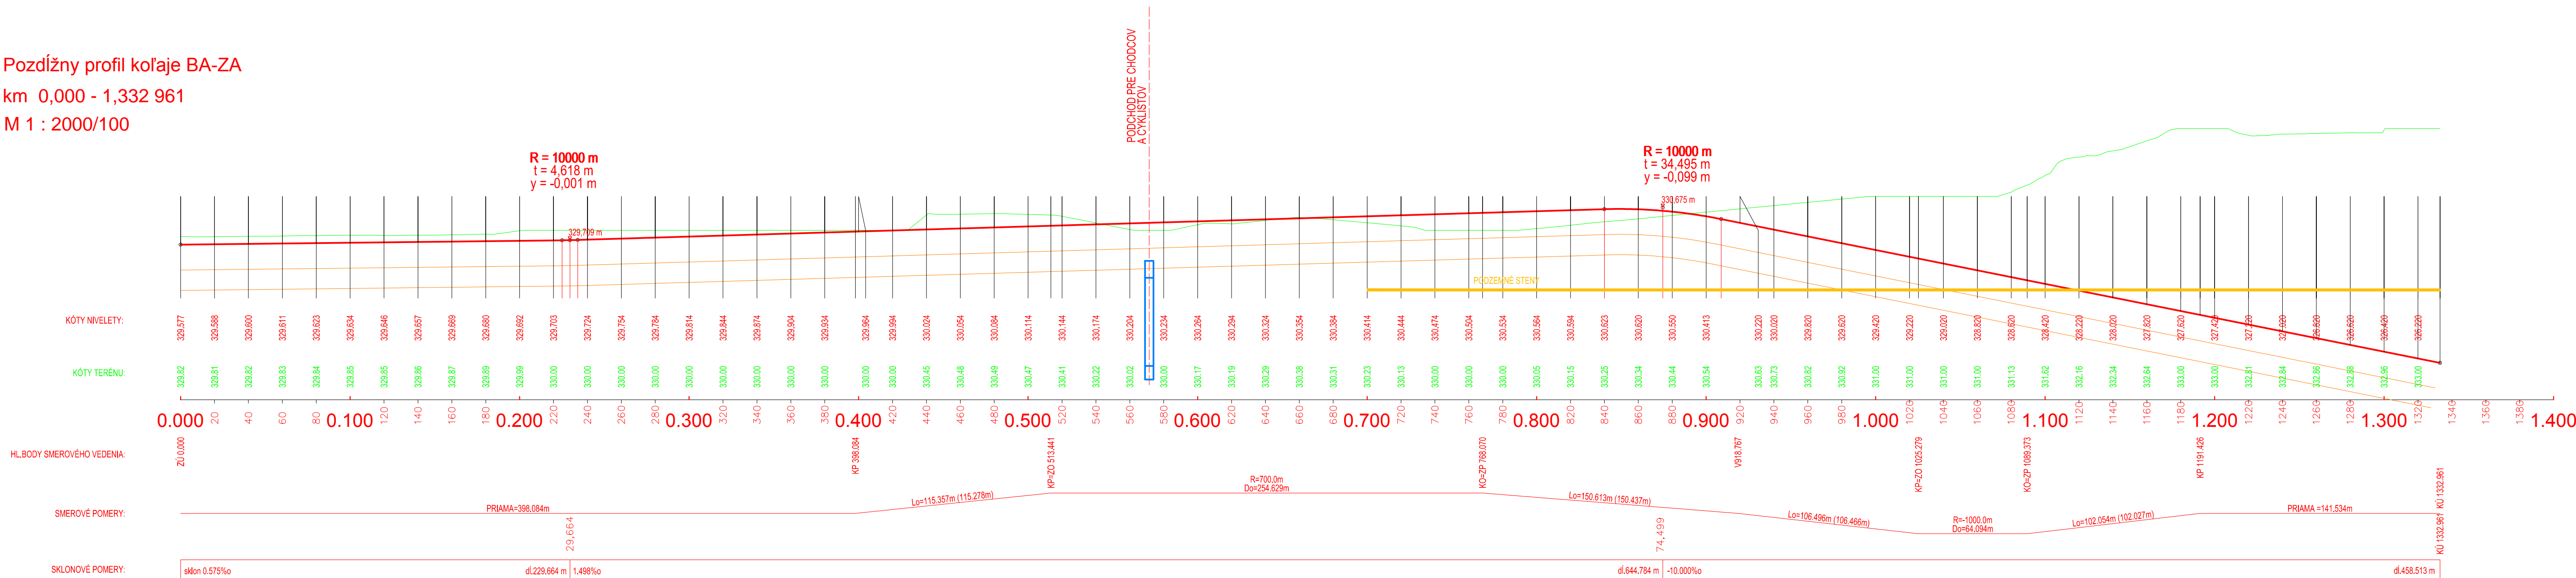

KF - Kohézny fond  
Investícia do Vašej budúcnosti

Manažér projektu	Ing. Ondrej Podolec	
HLAVNÝ ÚČASTNÍK ZDRUŽENIA		
Základné číslo	1205	Generálny riaditeľ Ing. Slavomír PODMANEKÝ

Súradnicový systém: ITRK Výškový systém: BaII po vyrovnaní		
Zodpovedný projektant: časť	Mgr. Michaela Seifertová	
Zodpovedný projektant:	Ing. Ondrej Podolec	
Naučiteľ - vypracoval:	Ing. Ingrida Minálová	
Kontroloval:	Ing. Ondrej Podolec	
Miesto stavby:	Úsek žel. trate Žilina - Varín	Okres Žilina
Inventár - stavební:	Železnice Slovenskej republiky, Bratislava Klemensova 8 813 61 Bratislava	Generálny riaditeľ Ing. Slavomír PODMANEKÝ
Stupeň	ŽSR, Dostavba zriaďovacej stanice Žilina-Teplička a nadväzujúcej železničnej infraštruktúry v uzle Žilina	Základné číslo 1205
Časť	GRAFICKÉ PRÍLOHY	Datum 06/2013
Název prílohy	Pozdĺžny profil trate Variant fialový (podpovrchový -8 m, 120km/h), Bratislava-Žilina	Stupeň - údel DIA
		Príloha 6.2