



Pozdĺžny profil koľaje ZA-CA
km 249,814 493 - 251,317 057
M 1 : 2000/100

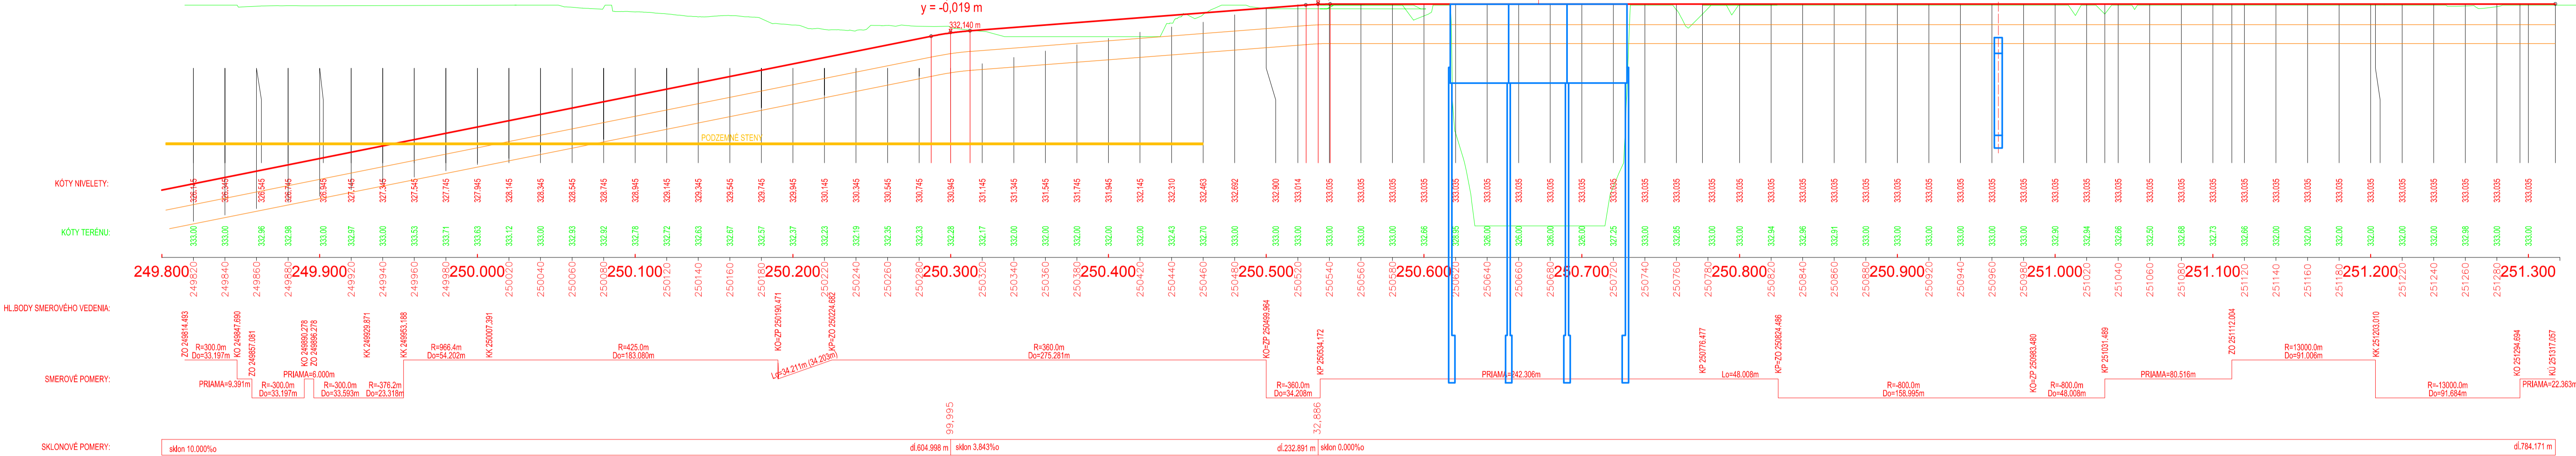

Pozdĺžny profil koľaje ZA-CA
km 249,814 493 - 251,317 057
M 1 : 2000/100

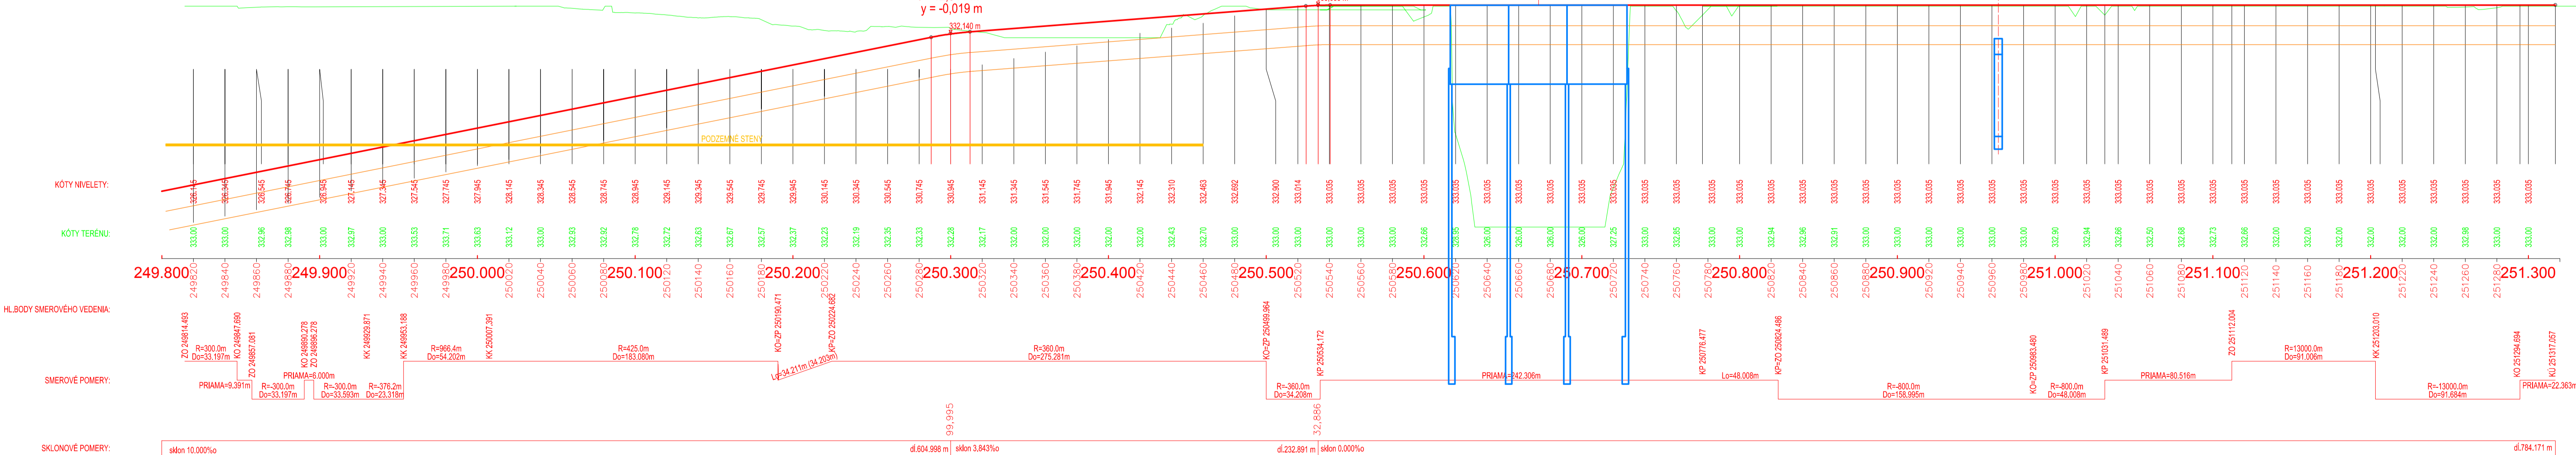

KF - Kohézny fond
Investícia do Vašej budúcnosti

Manažér projektu	Ing. Ondrej Podolec		 Trnavská 27, 831 04 BRATISLAVA Generálny riaditeľ: Ing. Slavomír PODMANEKÝ
Hlavný účastník združenia			
Zákazové číslo	1205		

Súradnicový systém: JTSK Výškový systém: BaII po vyrovnaní			 Trnavská 27, 831 04 BRATISLAVA Generálny riaditeľ: Ing. Slavomír PODMANEKÝ
Zodpovedný projektant: časť	Mgr. Michaela Seifertová		
Zodpovedný projektant:	Ing. Ondrej Podolec		 Trnavská 27, 831 04 BRATISLAVA Generálny riaditeľ: Ing. Slavomír PODMANEKÝ
Naučiteľ - vypracoval:	Ing. Ingrida Minálová		
Kontroloval:	Ing. Ondrej Podolec		 Trnavská 27, 831 04 BRATISLAVA Generálny riaditeľ: Ing. Slavomír PODMANEKÝ
Miesto stavby:	Úsek žel. trate Žilina - Varín	Okres: Žilina	
Investor - staviteľ:	Železnice Slovenskej republiky, Bratislava Klimentsova 8 813 61 Bratislava		
Stupeň - údel:			Zákazové číslo: 1205
Príloha A:			
Príloha B:			Príloha: 6.3
Príloha C:			
Príloha D:			
Príloha E:			
KF - Kohézny fond
Investícia do Vašej budúcnosti

Manažér projektu	Ing. Ondrej Podolec		 Trnavská 27, 831 04 BRATISLAVA Generálny riaditeľ: Ing. Slavomír PODMANEKÝ
Hlavný účastník združenia			
Zákazové číslo	1205		

Súradnicový systém: JTSK Výškový systém: BaII po vyrovnaní			 Trnavská 27, 831 04 BRATISLAVA Generálny riaditeľ: Ing. Slavomír PODMANEKÝ
Zodpovedný projektant: časť	Mgr. Michaela Seifertová		
Zodpovedný projektant:	Ing. Ondrej Podolec		 Trnavská 27, 831 04 BRATISLAVA Generálny riaditeľ: Ing. Slavomír PODMANEKÝ
Naučiteľ - vypracoval:	Ing. Ingrida Minálová		
Kontroloval:	Ing. Ondrej Podolec		 Trnavská 27, 831 04 BRATISLAVA Generálny riaditeľ: Ing. Slavomír PODMANEKÝ
Miesto stavby:	Úsek žel. trate Žilina - Varín	Okres: Žilina	
Investor - staviteľ:	Železnice Slovenskej republiky, Bratislava Klimentsova 8 813 61 Bratislava		
Stupeň - údel:			Zákazové číslo: 1205
Príloha A:			
Príloha B:			Príloha: 6.3
Príloha C:			
Príloha D:			
Príloha E:			
