

Pozdĺžny profil koľaje BA-CA
km 199,100 – 201,805 457
M 1 : 2000/100


KÓTY NIVELY:

KÓTY TERÉNU:

HLBKOY SMEROVÉHO VEDENA:

SMEROVÉ POMERY:

SKLONOVÉ POMERY:

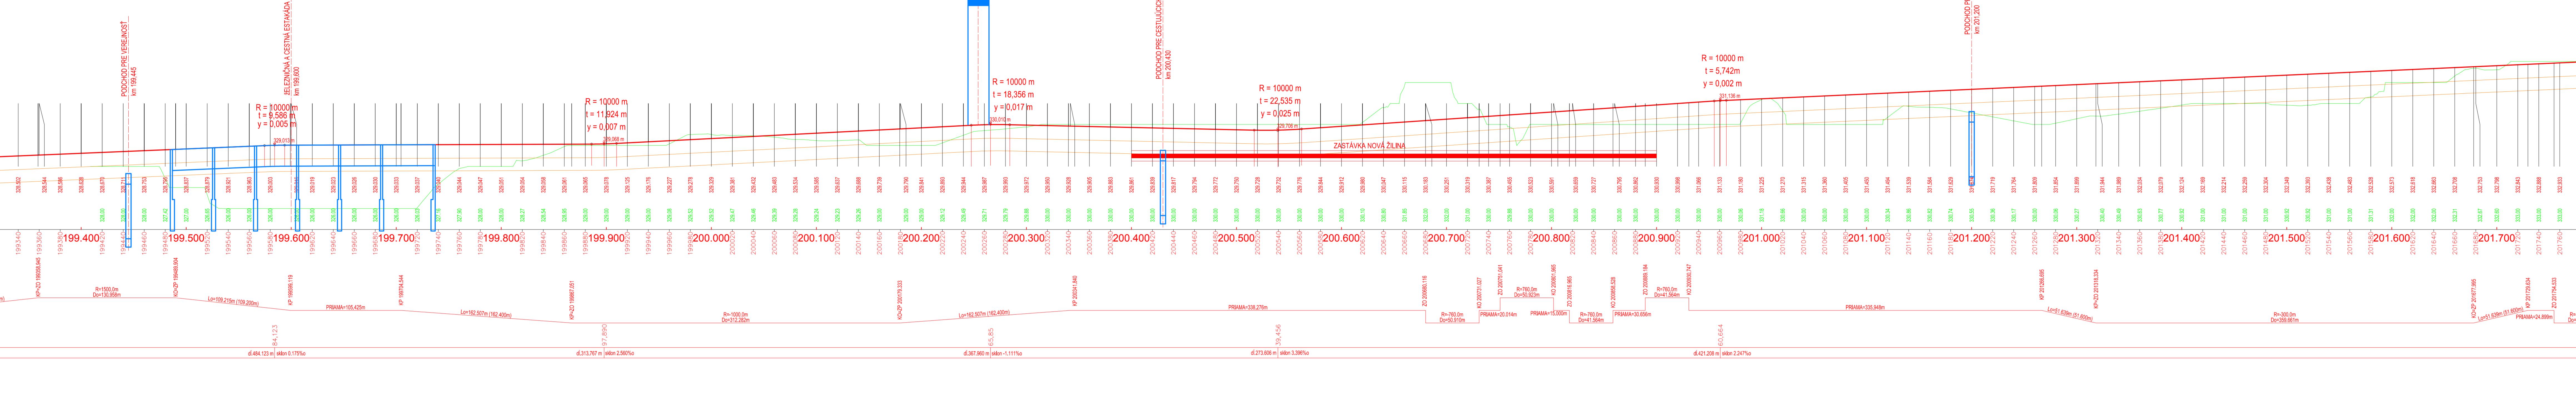

OPD
Doprava 2007-2013



EUROPSKÁ ÚNIA

KF - Kohákny fond
Investicia do Vašej budúcnosti

Načítať projektu	Ing. Ondrej Podolec	
HĽAVNÝ ÚČASTNIK ZDRUŽENIA		
REMING A.S.		
Trnávka 27, 931 04 BRATISLAVA		
Genezácia:	Ing. Slobomír POMANICKÝ	
Súkromné číslo:	1205	
Súhrnný systém ITSK Výkresy sústav alebo výmeny:		
Zodpovedný projektant:	Ing. Michaela Seifertová	
Zodpovedný projektant:	Ing. Ondrej Podolec	
Nariadenie - vypracoval:	Ing. Michaela Seifertová	
Kontroloval:	Ing. Ondrej Podolec	
Platnosť:	Úpl. Žel. trate Žilina - Vari	Úpl. Žel. trate Žilina
Vlastník:	Železnice Slovenskej republiky, Bratislavská Klementova 8 931 01 Bratislava	
Osoba:	EA	
Polohy:	EA	
Merkaz:	H 1200/100	
Súprava:	časť	
ZSR, Dostavba zriaďovacej stanice Žilina-Teplička a nadívavádzajúcej železničnej infraštruktúry v uze Žilina		
Grafické prílohy		
Pozdĺžny profil trate Variant oranžový (povrchový, 140km/h), Bratislava-Čadca		
Príloha 7.1		

Pozdĺžny profil koľaje BA-CA
km 199,100 – 201,805 457
M 1 : 2000/100


KÓTY NIVELY:

KÓTY TERÉNU:

HLBKOY SMEROVÉHO VEDENA:

SMEROVÉ POMERY:

SKLONOVÉ POMERY:

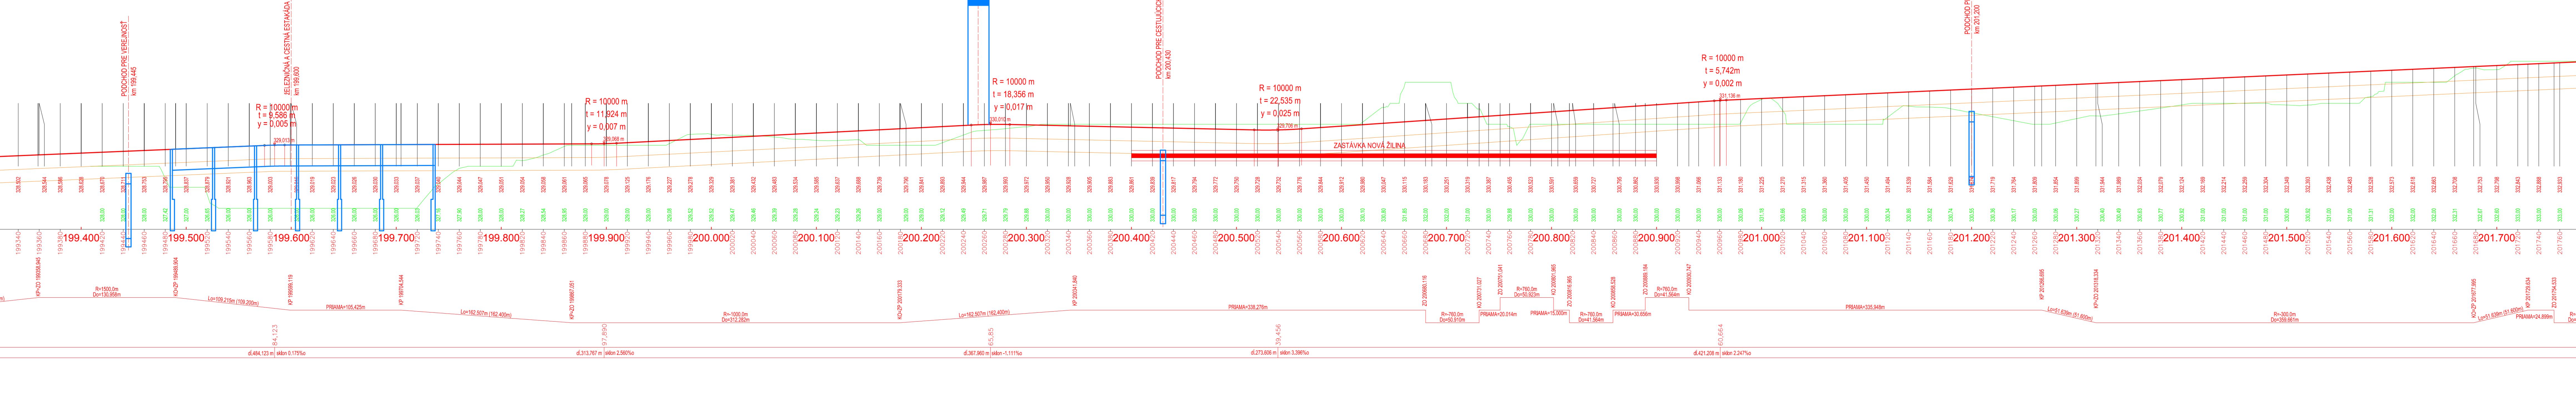

OPD
Doprava 2007-2013



EUROPSKÁ ÚNIA

KF - Kohákny fond
Investicia do Vašej budúcnosti

Načítať projektu	Ing. Ondrej Podolec	
HĽAVNÝ ÚČASTNIK ZDRUŽENIA		
REMING A.S.		
Trnávka 27, 931 04 BRATISLAVA		
Genezácia:	Ing. Slobomír POMANICKÝ	
Súkromné číslo:	1205	
Súhrnný systém ITSK Výkresy sústav alebo výmeny:		
Zodpovedný projektant:	Ing. Michaela Seifertová	
Zodpovedný projektant:	Ing. Ondrej Podolec	
Nariadenie - vypracoval:	Ing. Michaela Seifertová	
Kontroloval:	Ing. Ondrej Podolec	
Platnosť:	Úpl. Žel. trate Žilina - Vari	Úpl. Žel. trate Žilina
Vlastník:	Železnice Slovenskej republiky, Bratislavská Klementova 8 931 01 Bratislava	
Osoba:	EA	
Polohy:	EA	
Merkaz:	H 1200/100	
Súprava:	časť	
ZSR, Dostavba zriaďovacej stanice Žilina-Teplička a nadívavádzajúcej železničnej infraštruktúry v uze Žilina		
Grafické prílohy		
Pozdĺžny profil trate Variant oranžový (povrchový, 140km/h), Bratislava-Čadca		
Príloha 7.1		