


|                            |       |
|----------------------------|-------|
| Mor1 – ZPS                 | 2710m |
| Trn42–ZPS                  | 1006m |
| Trn43–napoj,do Mor1        | 189m  |
| Trh12–ZPS                  | 1521m |
| Trh31–ZPS                  | 3593m |
| Trh33 napoj, do Trh31      | 86m   |
| Trh32–ZPS                  | 2699m |
| Trh44–ZPS                  | 3886m |
| Trh 5–ZPS zatlačanie       | 635m  |
| Trh 8–ZPS zatlačanie       | 130m  |
| Mich2 – prepoj, plynovod – |       |

Ban29-TJ 2262m  
Ban31 napoj.do Ban29 23m  
Ban18 napoj. do Ban29 690m  
Ban23 napoj. do Vrc1 62m  
Vrc1-TJ 3835m  
Slp3 napoj.do prep.plynovodu 1309m  
Vrc2 - TJ 3500m  
Ban37 - TJ 2250m

Trh29 po napoj. Trh5 83m  
Trh38-ZPS 2345m  
Trh36-ZPS 2654m  
Trh35-ZPS 3041m  
Trh 45 napoj. do Trh35 364m  
Trh39 napoj do Trh32 939m  
Trh47napoj. do Trh31 71m  
Trh35 prepoj do Trh29 2186m (rezerva)  
cez rybnik 115m (rezerva)  
Ban28-TJ Bánovce 1702m  
Trh 4 po napoj. Mor1 700m

Prípojky, ktoré nie su uvedené, su nepoužiteľné

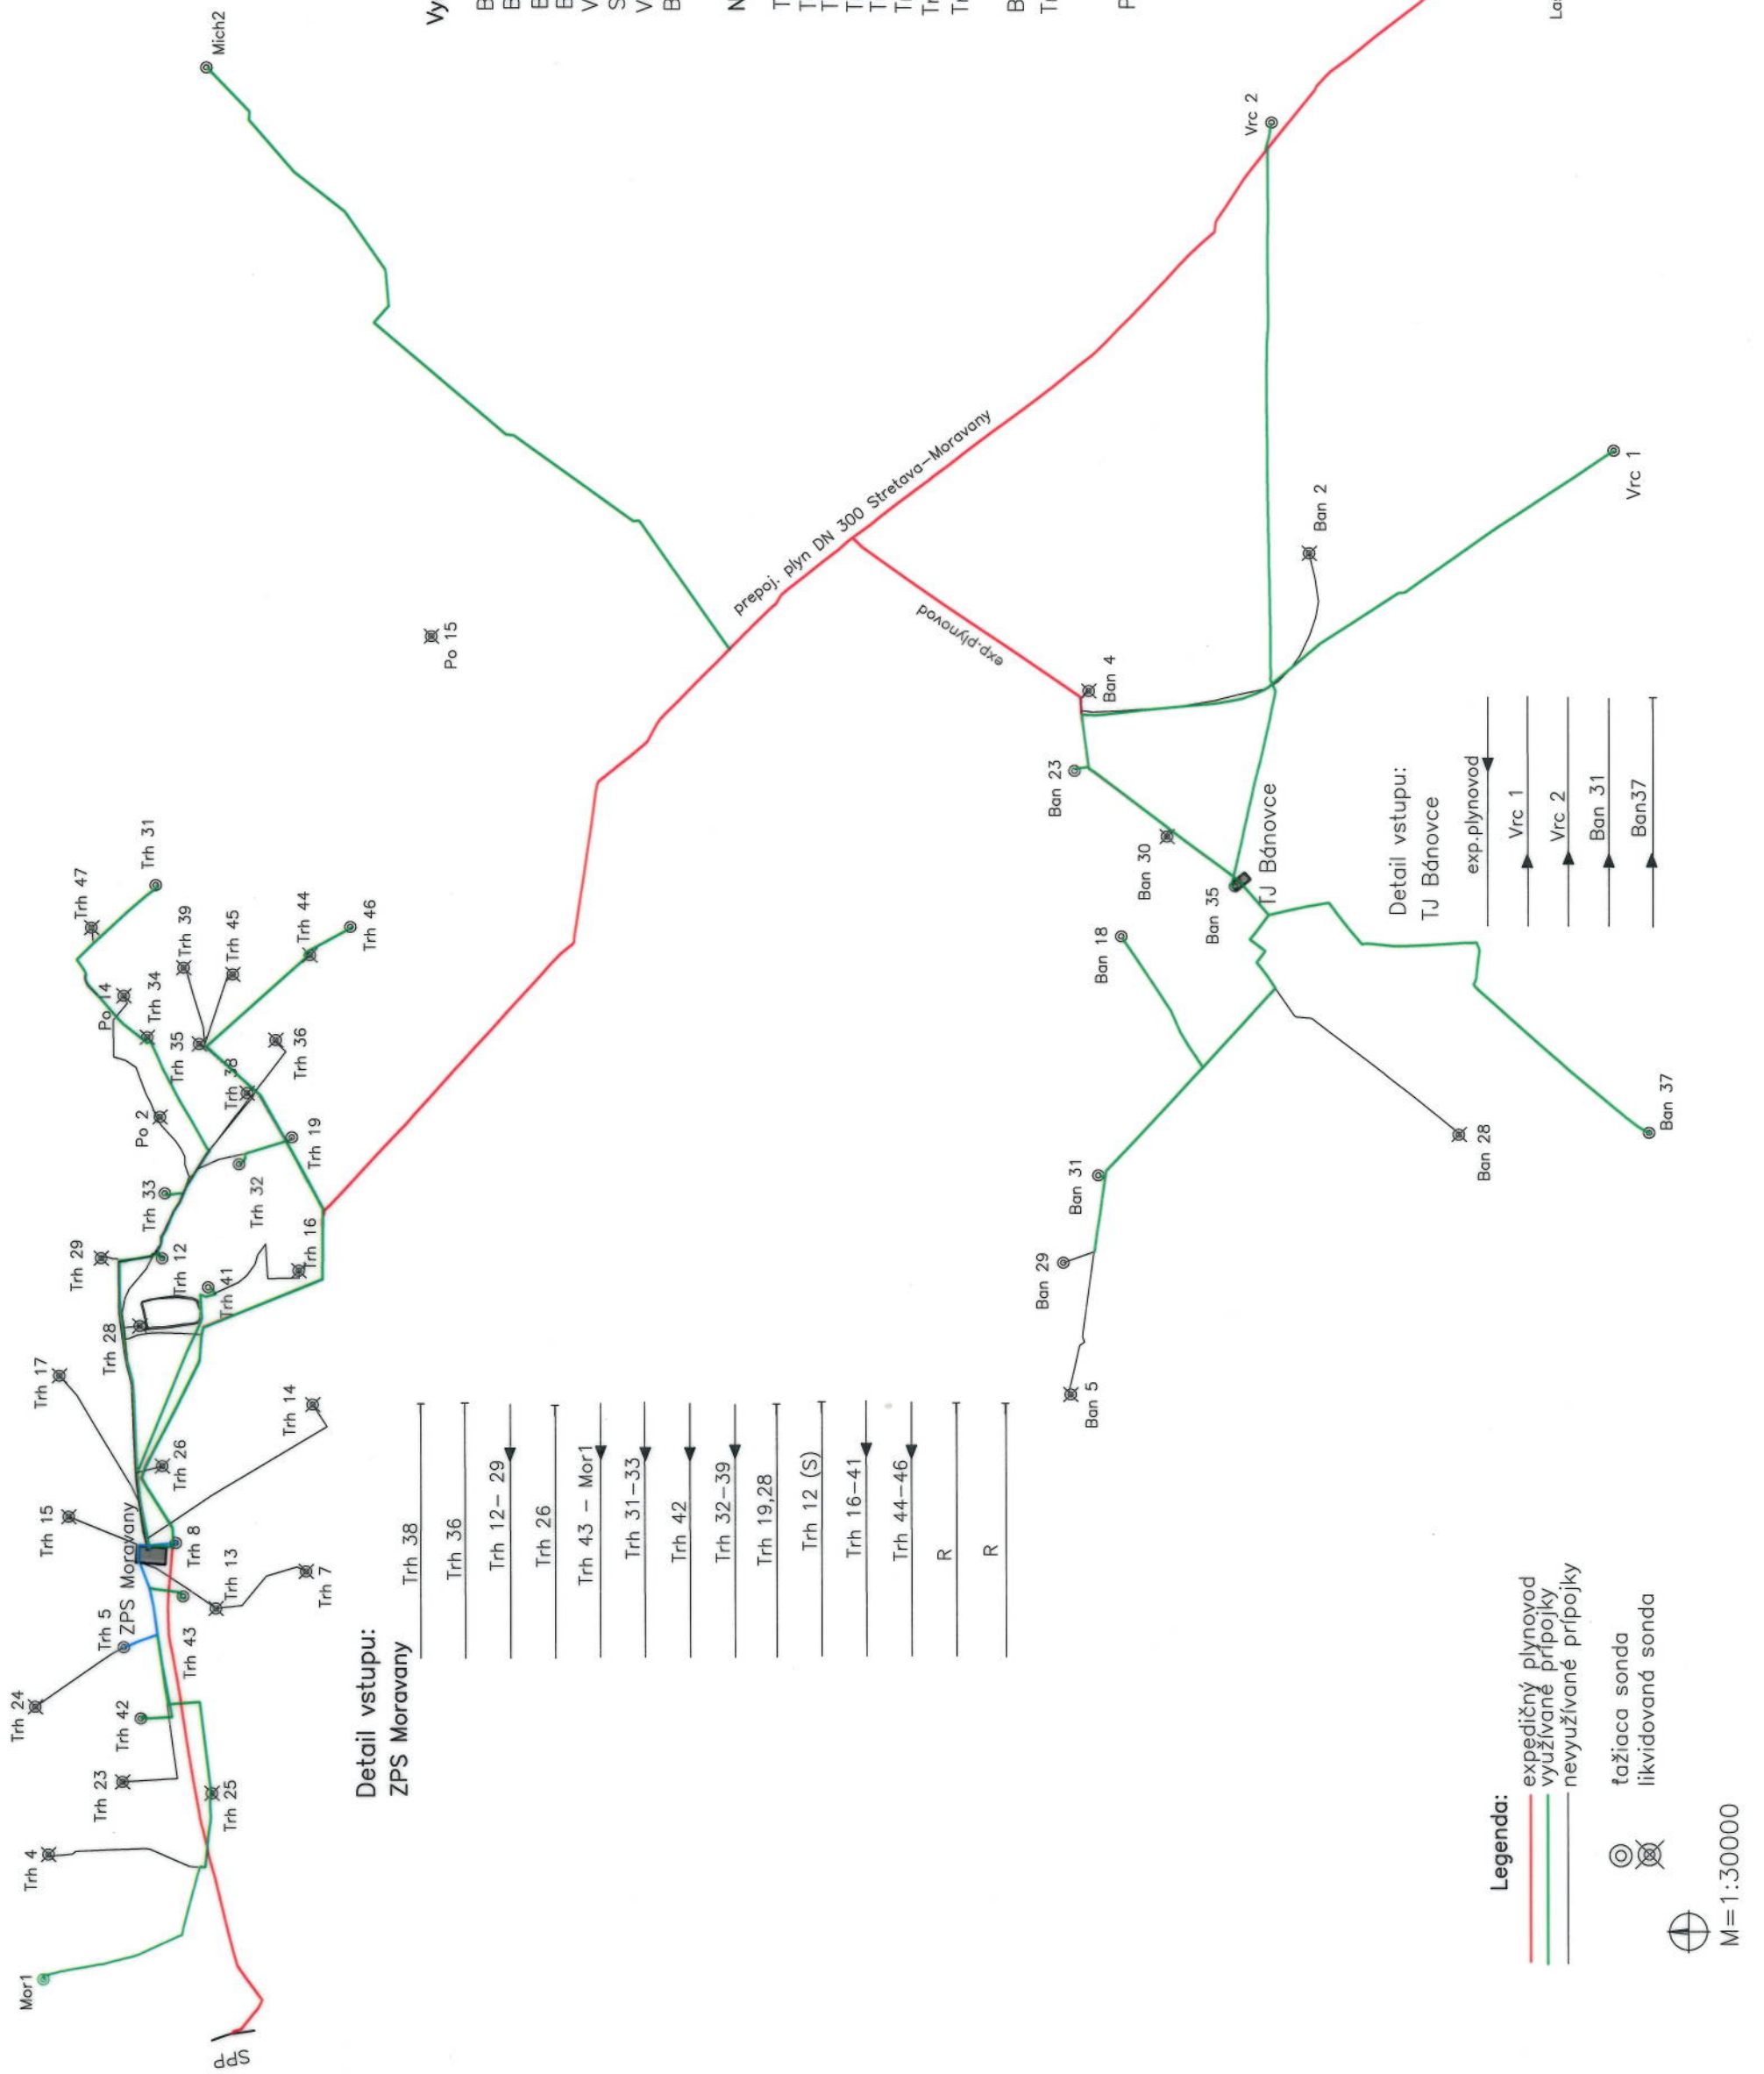

**Legenda:**

- expedičný plynovod
- využívané prípojky
- nevyužívané prípojky

© ~~©~~ ťažiaci sonda  
likvidovaný sonda

