


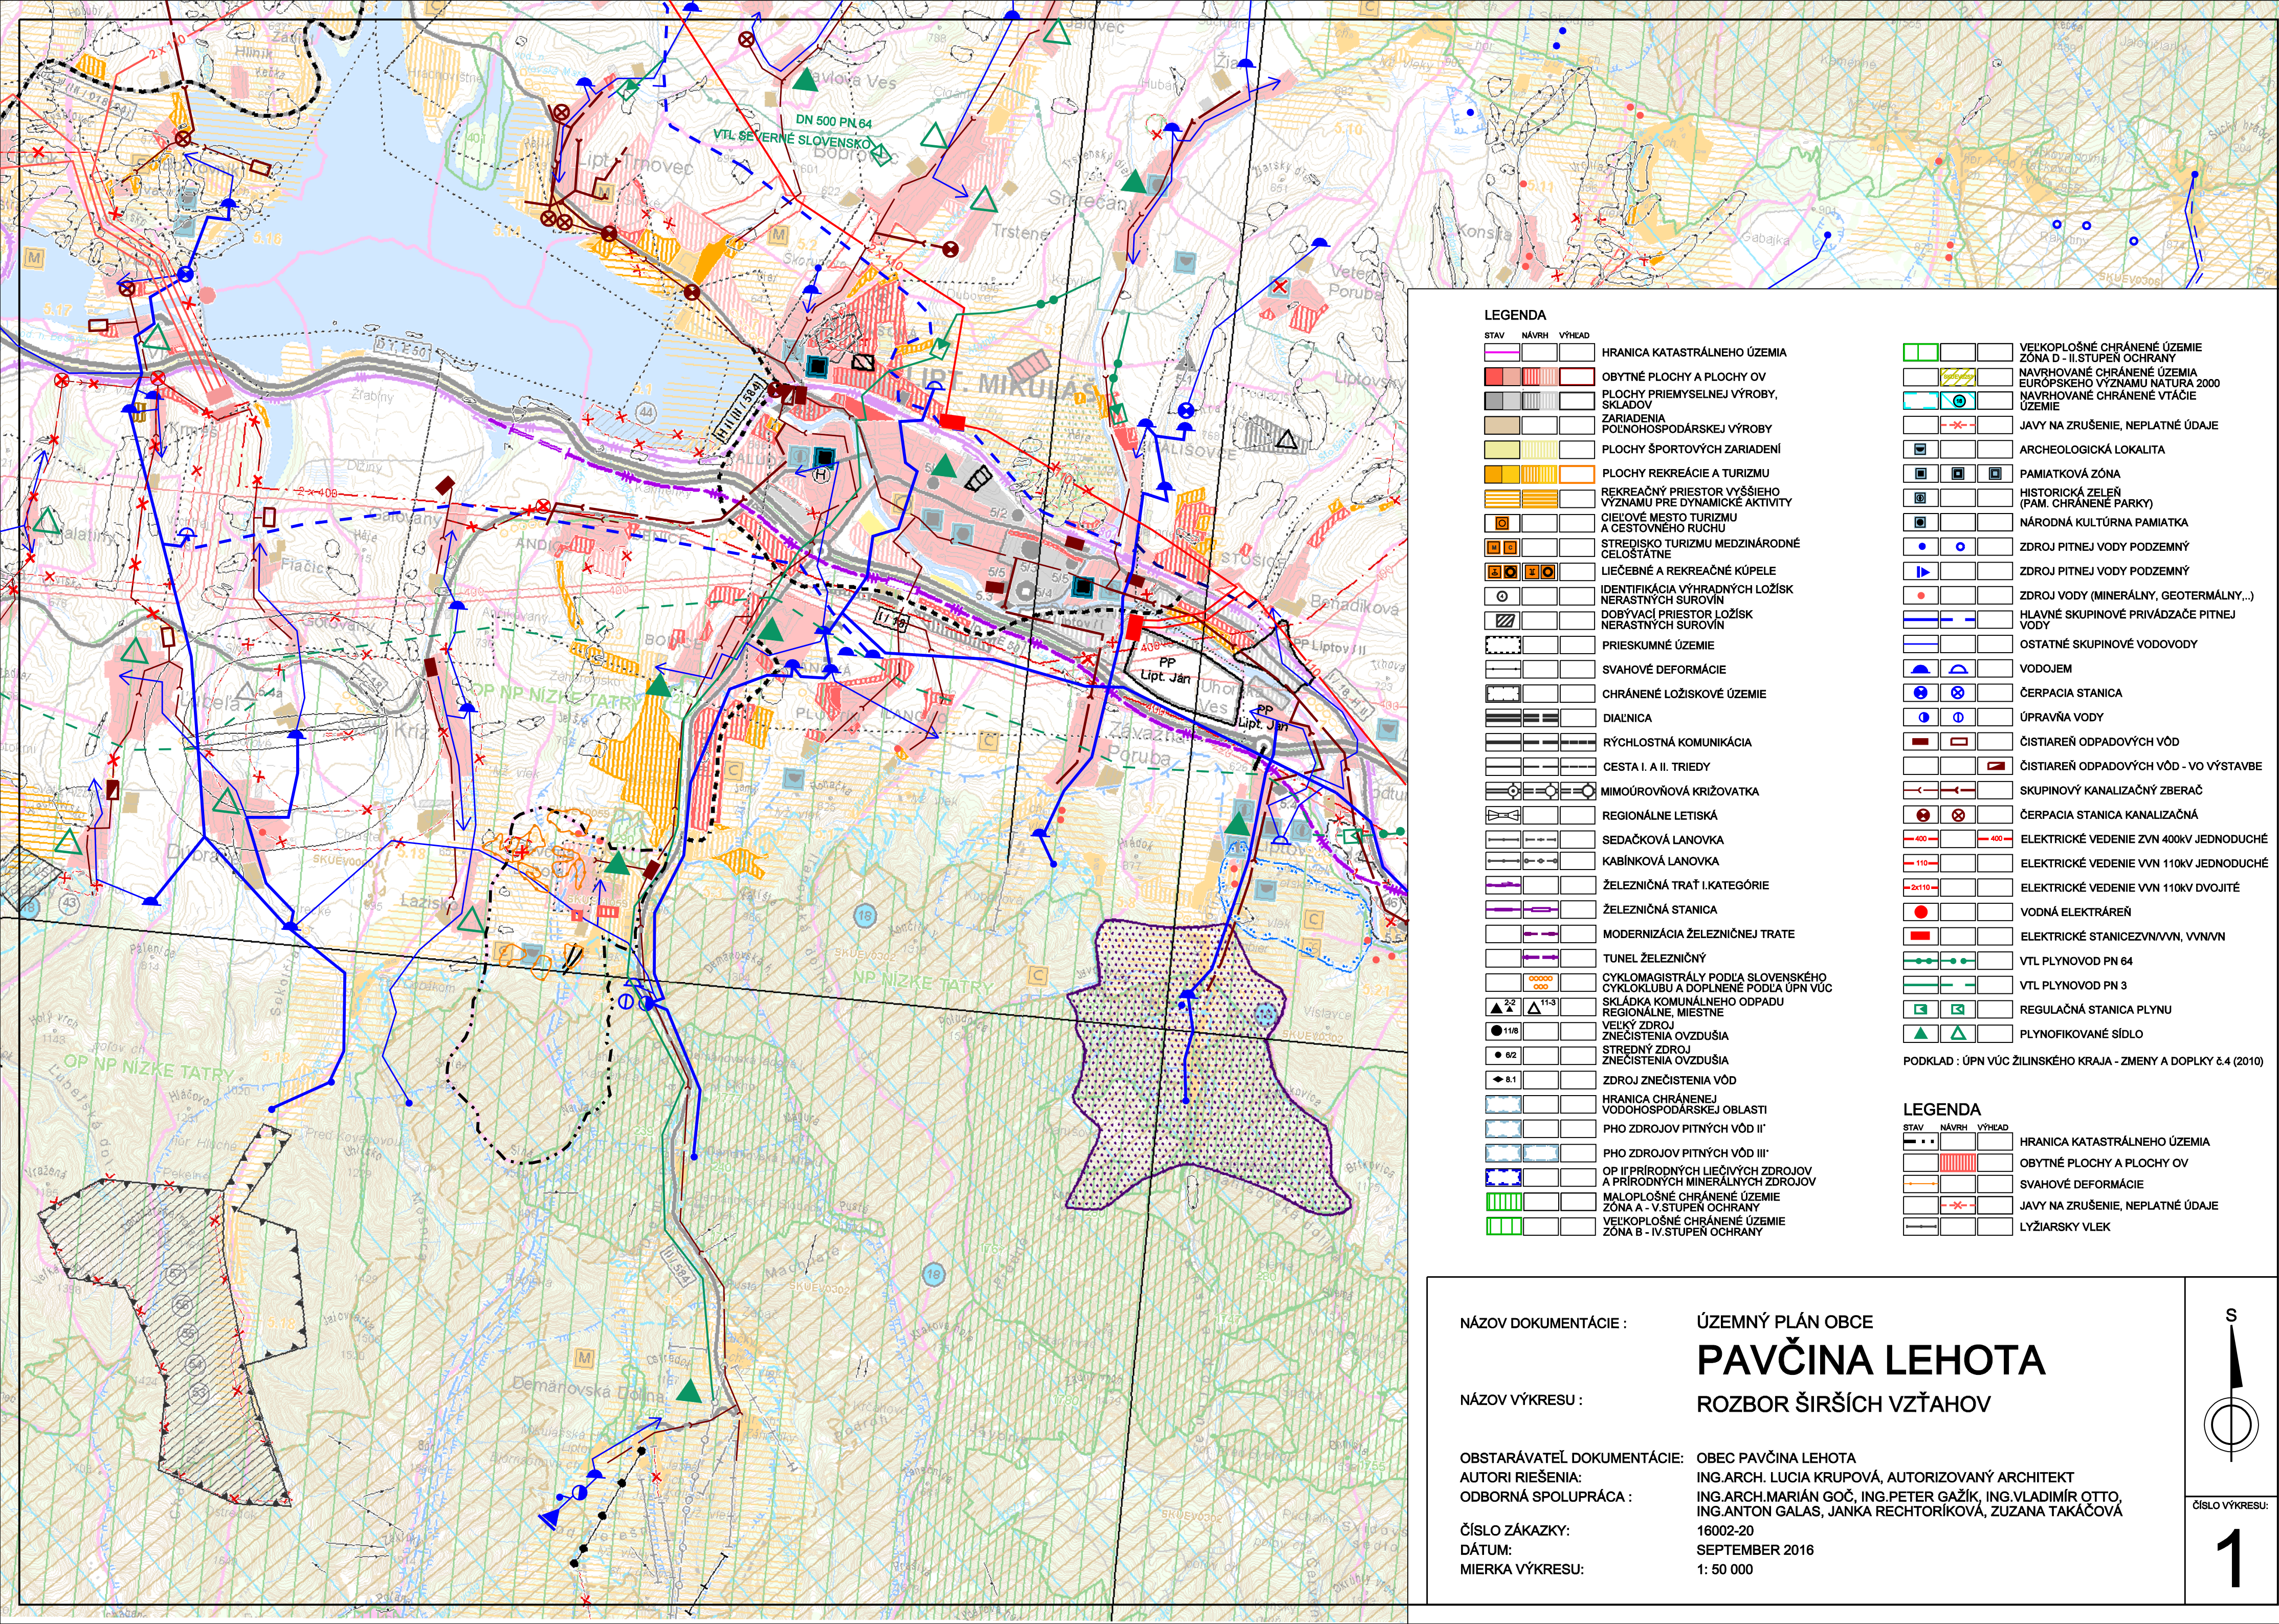

LEGENDA

STAV	NÁVRH	VÝHLAD	
			HRANICA KATASTRÁLNEHO ÚZEMIA
			OBYTNÉ PLOCHY A PLOCHY OV
			PLOCHY PRIEMYSELNEJ VÝROBY, SKLADOV
			ZARIADENIA POĽNOHOSPODÁRSKEJ VÝROBY
			PLOCHY ŠPORTOVÝCH ZARIADENÍ
			PLOCHY REKREAČIE A TURIZMU
			REKREAČNÝ PRIESTOR VYŠŠIEHO VÝZNAMU PRE DYNAMICKÉ AKTIVITY
			CIEĽOVÉ MESTO TURIZMU A CESTOVNEHO RUCHU
			STREDISKO TURIZMU MEDZINÁRODNÉ CELOŠTÁTNE
			LIEČEBNÉ A REKREAČNÉ KÚPELE
			IDENTIFIKÁCIA VÝHRADNÝCH LOŽISK NERASTNÝCH SUROVÍN
			DOBYVACÍ PRIESTOR LOŽISK NERASTNÝCH SUROVÍN
			PRIESKUMNÉ ÚZEMIE
			SVAHOVÉ DEFORMÁCIE
			CHRÁNENÉ LOŽISKOVÉ ÚZEMIE
			DIAĽNICA
			RÝCHLOSTNÁ KOMUNIKÁCIA
			CESTA I. A II. TRIEDY
			MIMOÚROVŇOVÁ KRÍŽOVATKA
			REGIONÁLNE LETISKÁ
			SEDAČKOVÁ LANOVKA
			KABÍNKOVÁ LANOVKA
			ŽELEZNIČNÁ TRÁŤ I. KATEGÓRIE
			ŽELEZNIČNÁ STANICA
			MODERNIZÁCIA ŽELEZNIČNEJ TRATE
			TUNEL ŽELEZNIČNÝ
			CYKLOMAGISTRÁLY PODĽA SLOVENSKEHO CYKLOKLUBU A DOPLNENÉ PODĽA ÚPN VÚC
			SKLÁDKA KOMUNÁLNEHO ODPADU REGIONÁLNE, MIESTNE
			VEĽKÝ ZDROJ ZNEČISTENIA OVZDUŠIA
			STREDNÝ ZDROJ ZNEČISTENIA OVZDUŠIA
			ZDROJ ZNEČISTENIA VÔD
			HRANICA CHRÁNENEJ VODOHOSPODÁRSKEJ OBLASTI
			PHO ZDROJOV PITNÝCH VÔD II'
			PHO ZDROJOV PITNÝCH VÔD III'
			OP II' PRIRODNÝCH LIEČIVÝCH ZDROJOV A PRIRODNÝCH MINERÁLNYCH ZDROJOV
			MALOPLOŠNÉ CHRÁNENÉ ÚZEMIE ZÓNA A - V. STUPEŇ OCHRANY
			VEĽKOPLOŠNÉ CHRÁNENÉ ÚZEMIE ZÓNA B - IV. STUPEŇ OCHRANY

			VEĽKOPLOŠNÉ CHRÁNENÉ ÚZEMIE ZÓNA D - II. STUPEŇ OCHRANY
			NAVROHOVANÉ CHRÁNENÉ ÚZEMIA EURÓPSKEHO VÝZNAMU NATURA 2000
			NAVROHOVANÉ CHRÁNENÉ VTÁČIE ÚZEMIE
			JAVY NA ZRUŠENIE, NEPLATNÉ ÚDAJE
			ARCHEOLOGICKÁ LOKALITA
			PAMIATKOVÁ ZÓNA
			HISTORICKÁ ZEĽŇ (PAM. CHRÁNENÉ PARKY)
			NÁRODNÁ KULTÚRNA PAMIATKA
			ZDROJ PITNEJ VODY PODZEMNÝ
			ZDROJ PITNEJ VODY PODZEMNÝ
			ZDROJ VODY (MINERÁLNY, GEOTERMÁLNY...)
			HLAVNÉ SKUPINOVÉ PRIVÁDZAČE PITNEJ VODY
			OSTATNÉ SKUPINOVÉ VODOVODY
			VODOJEM
			ČERPACIA STANICA
			ÚPRAVNÁ VODY
			ČISTIAREŇ ODPADOVÝCH VÔD
			ČISTIAREŇ ODPADOVÝCH VÔD - VO VÝSTAVBE
			SKUPINOVÝ KANALIZAČNÝ ZBERAČ
			ČERPACIA STANICA KANALIZAČNÁ
			ELEKTRICKÉ VEDENIE ZVN 400KV JEDNODUCHÉ
			ELEKTRICKÉ VEDENIE VVN 110KV JEDNODUCHÉ
			ELEKTRICKÉ VEDENIE VVN 110KV DVOJITÉ
			VODNÁ ELEKTRÁREŇ
			ELEKTRICKÉ STANICE ZVN/VVN, VVN/VVN
			VTL PLYNOVOD PN 64
			VTL PLYNOVOD PN 3
			REGULAČNÁ STANICA PLYNU
			PLYNOFIKOVANÉ SÍDLO

PODKLAD : ÚPN VÚC ŽILINSKEHO KRAJA - ZMENY A DOPLKY č.4 (2010)

LEGENDA

STAV	NÁVRH	VÝHLAD	
			HRANICA KATASTRÁLNEHO ÚZEMIA
			OBYTNÉ PLOCHY A PLOCHY OV
			SVAHOVÉ DEFORMÁCIE
			JAVY NA ZRUŠENIE, NEPLATNÉ ÚDAJE
			LYŽIARSKY VLEK

NÁZOV DOKUMENTÁCIE :

ÚZEMNÝ PLÁN OBCE

PAVČINA LEHOTA

NÁZOV VÝKRESU :

ROZBOR ŠIRŠÍCH VZŤAHOV

OBSTARÁVATEĽ DOKUMENTÁCIE: OBEC PAVČINA LEHOTA

AUTORI RIEŠENIA: ING.ARCH. LUCIA KRUPOVÁ, AUTORIZOVANÝ ARCHITEKT


ODBOBNÁ SPOLUPRÁCA : ING.ARCH.MARIÁN GOČ, ING.PETER GAŽÍK, ING.VLADIMÍR OTTO,

ING.ANTON GALAS, JANKA RECHTORÍKOVÁ, ZUZANA TAKÁČOVÁ

ČÍSLO ZÁKAZKY: 16002-20

DÁTUM: SEPTEMBER 2016

MIERKA VÝKRESU: 1: 50 000

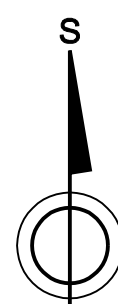

ČÍSLO VÝKRESU:

1