


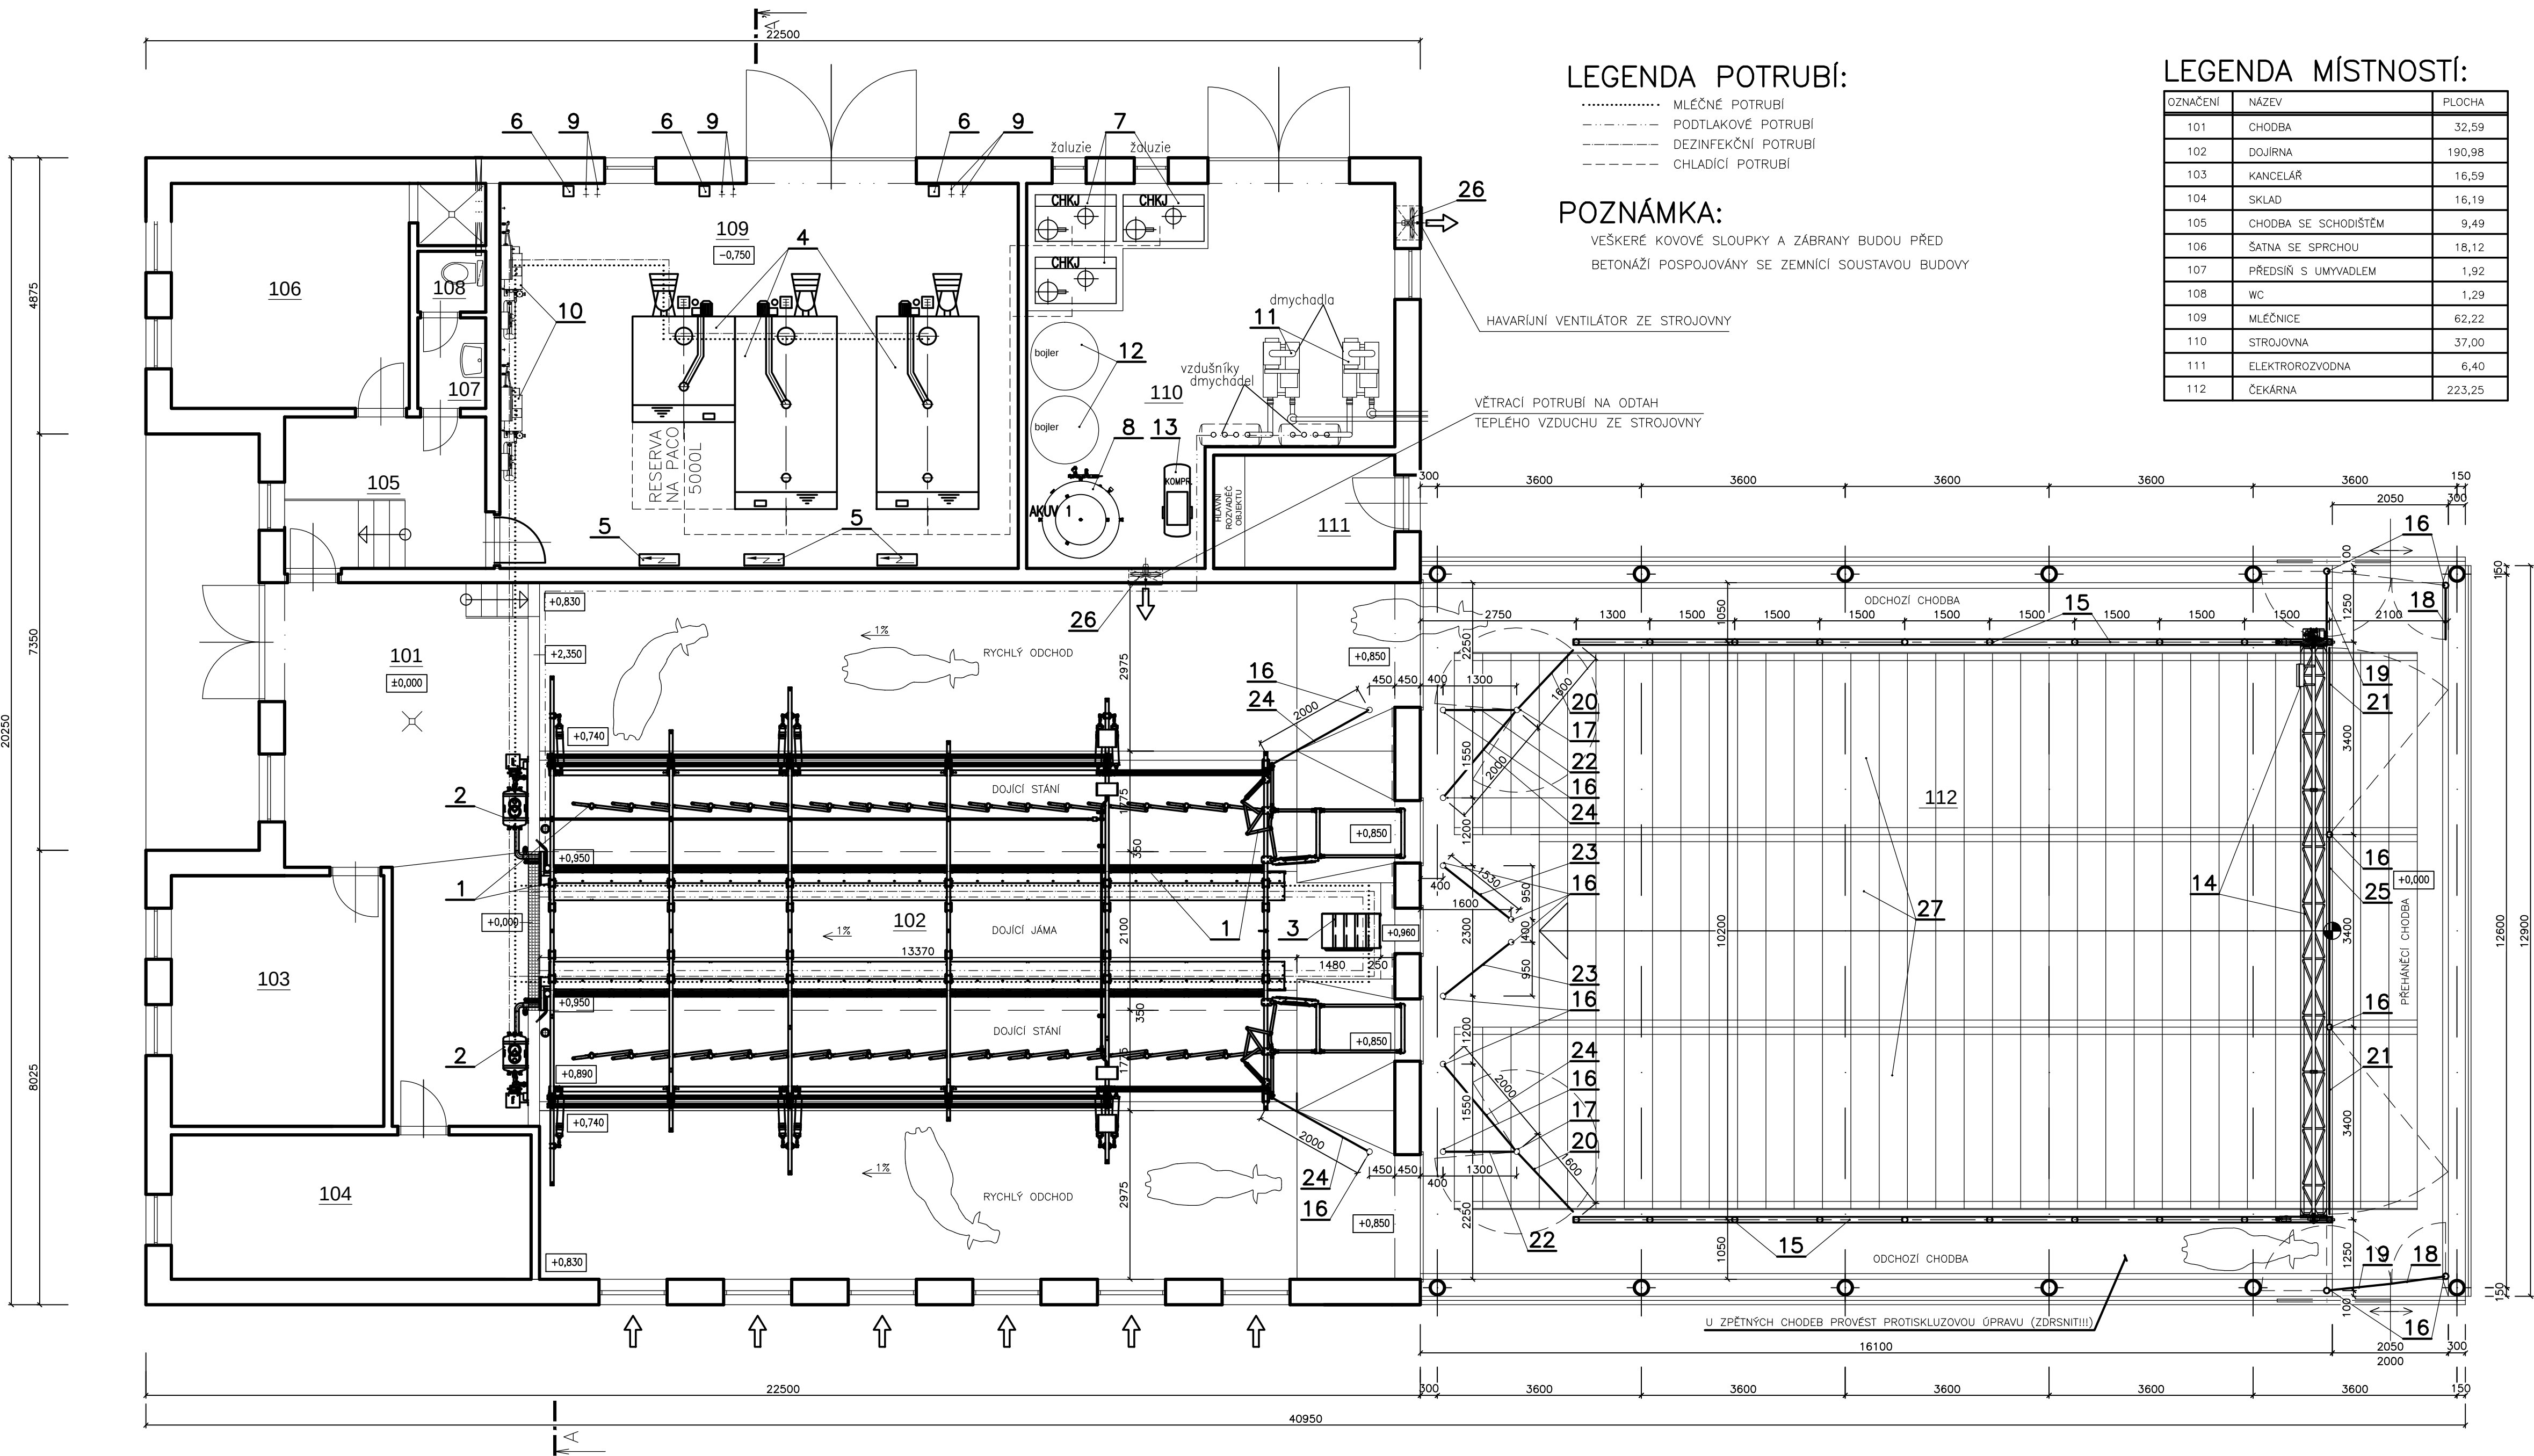

LEGENDA POTRUBÍ:

- MLÉČNÉ POTRUBÍ
- PODTLAKOVÉ POTRUBÍ
- DEZINFEKČNÍ POTRUBÍ
- CHLADICÍ POTRUBÍ

POZNÁMKA:

VEŠKERÉ KOVOVÉ SLOUPKY A ZÁBRANY BUDOU PŘED
BETONÁŽÍ POSPOJOVÁNY SE ZEMNÍCI SOUSTAVOU BUDOVY

LEGENDA MÍSTNOSTÍ:

OZNAČENÍ	NÁZEV	PLOCHA
101	CHODBA	32,59
102	DOJÍRNA	190,98
103	KANCELÁŘ	16,59
104	SKLAD	16,19
105	CHODBA SE SCHODIŠTĚM	9,49
106	ŠATNA SE SPRCHOU	18,12
107	PŘEDSÍŇ S UMYVADLEM	1,92
108	WC	1,29
109	MLÉČNICE	62,22
110	STROJOVNA	37,00
111	ELEKTROROZVODNA	6,40
112	ČEKÁRNA	223,25

LEGENDA TECHNOLOGIE:

POZ.	NÁZEV VÝROBKU - ROZMĚR:	KS
1	DOJÍRNA PARALELNÍ TYP PARADO 2x18 RYCHLÝ ODCHOD	1
2	NEREZ NÁDOBA 80L S ČERPADLEM 1,1 kW	2
3	KOVOVÉ SCHODY DO DOJÍRNY	1
4	CHLADICÍ ZAŘÍZENÍ ZD6 - 019 (2x5000 L, 1x2500 L)	3
5	ELEKTROOVLÁDACÍ ROZVADĚČ (PRO CHLAD. ZAŘÍZENÍ)	3
6	SKŘÍŇKA SANITACE	3
7	CHLADICÍ A KONDENZAČNÍ JEDNOTKA S VÝMĚNÍKEM	6
8	STOJATÁ AKUMULAČNÍ NÁDRŽ AKUV 1	1
9	VÝTOKOVÉ VENTILY	1
10	AUTOMATICKÁ DEZINFEKCE APD 5-140	2
11	DMYCHADLO 3DB28C-100 2200 7,5 kW	2
12	AKUMULAČNÍ OHŘÍVAČ VODY 200(400) L	2
13	KOMPRESOR UNM-ST5 660-10-270 PARADO KOMP	1
14	PŘÍHANEČ PD 23S (OSOVA ROZTEČ 10,2m)	1
15	PEVNÉ HRAZENÍ S POJEZDEM PRO PŘÍHANEČ (SVAŘOVANÉ)	27m
16	SLOUPEK BRANKY BS 76/1800 Z	18
17	SLOUPEK S DESKOU NA ROŠT BD 76/1500 Z	2
18	BRANKA PRO DOJNICE SD 76/42/900 Z	2
19	BRANKA PRO DOJNICE SD 76/42/1100 Z	2
20	BRANKA PRO DOJNICE SD 76/42/1400 Z	2
21	BRANKA PRO DOJNICE SD 76/42/3250 Z	2
22	ZABRANA PEVNÁ SKL. DOJ. - 3x TR Ø60 Z OS. DL.1300 MM	2
23	ZABRANA PEVNÁ SKL. DOJ. - 3x TR Ø60 Z OS. DL.1530 MM	2
24	ZABRANA PEVNÁ SKL. DOJ. - 3x TR Ø60 Z OS. DL.2000 MM	4
25	ZABRANA PEVNÁ SKL. DOJ. - 3x TR Ø60 Z OS. DL.3400 MM	1
26	VENTILÁTOR MULTIFAN 4E 45 S MŘÍŽKOU 310 W, 6400 m3/hod	2
27	BETONOVÉ ROŠTY PRO SKOT SCHWARZ (DL.3400mm)	99
	SPONA X 76/60 Z	0
	SPONA T 76/60 Z	0
	SVORNÍK KOTEVNÍ M10/800 C (KOMPLET)	0
	ZAJIŠTĚNÍ BRANKY NA STĚNU SVISLÉ SS1 Z	0
	ZAJIŠTĚNÍ BRANKY NA STĚNU SVISLÉ SS2 Z (PRODLOUŽENÉ)	0
	ZAJIŠTĚNÍ BRANKY NA TRUBKU T1 Z	0
	ZAJIŠTĚNÍ BRANKY NA TRUBKU T2 Z (PRODLOUŽENÉ)	0
	ZAJIŠTĚNÍ BRANKY NA TRUBKU KŘÍŽOVÉ TK2 Z	0

PŮDORYS
TECHNOLOGIE
MĚŘITKO 1 : 50

VYPRACOVAL BABÁK	ZODP. PROJEKTANT ING. SIVÁČEK	VED. ATELIERU ING. VAŠKOVÍČ	Ing. Josef Vaškovíč projektční a stavební kancelář	
OKRES: PŘEŠOV		MÍSTO: TULČÍK		OBJ. VĚSTNICE Z. 691 ZŠ, 6. VĚSTNICE MĚŘ. 1:50, 1:25, 1:50, 1:100, 1:200, 1:500, 1:1000
STAVBA: VÝSTAVBA FARMY PRO DOJNICE TULČÍK			STUPĚŇ DATUM 10/2014	STAV.POVOLENÍ 12. A4
SO-P5: SO-01 DOJÍRNA			FORMÁT ZAK. ČÍSLO	11/2014
OBSAH VÝKRESU PŮDORYS - TECHNOLOGIE			MĚR: 1:50	O. VÝK.: D.2.1.2.