


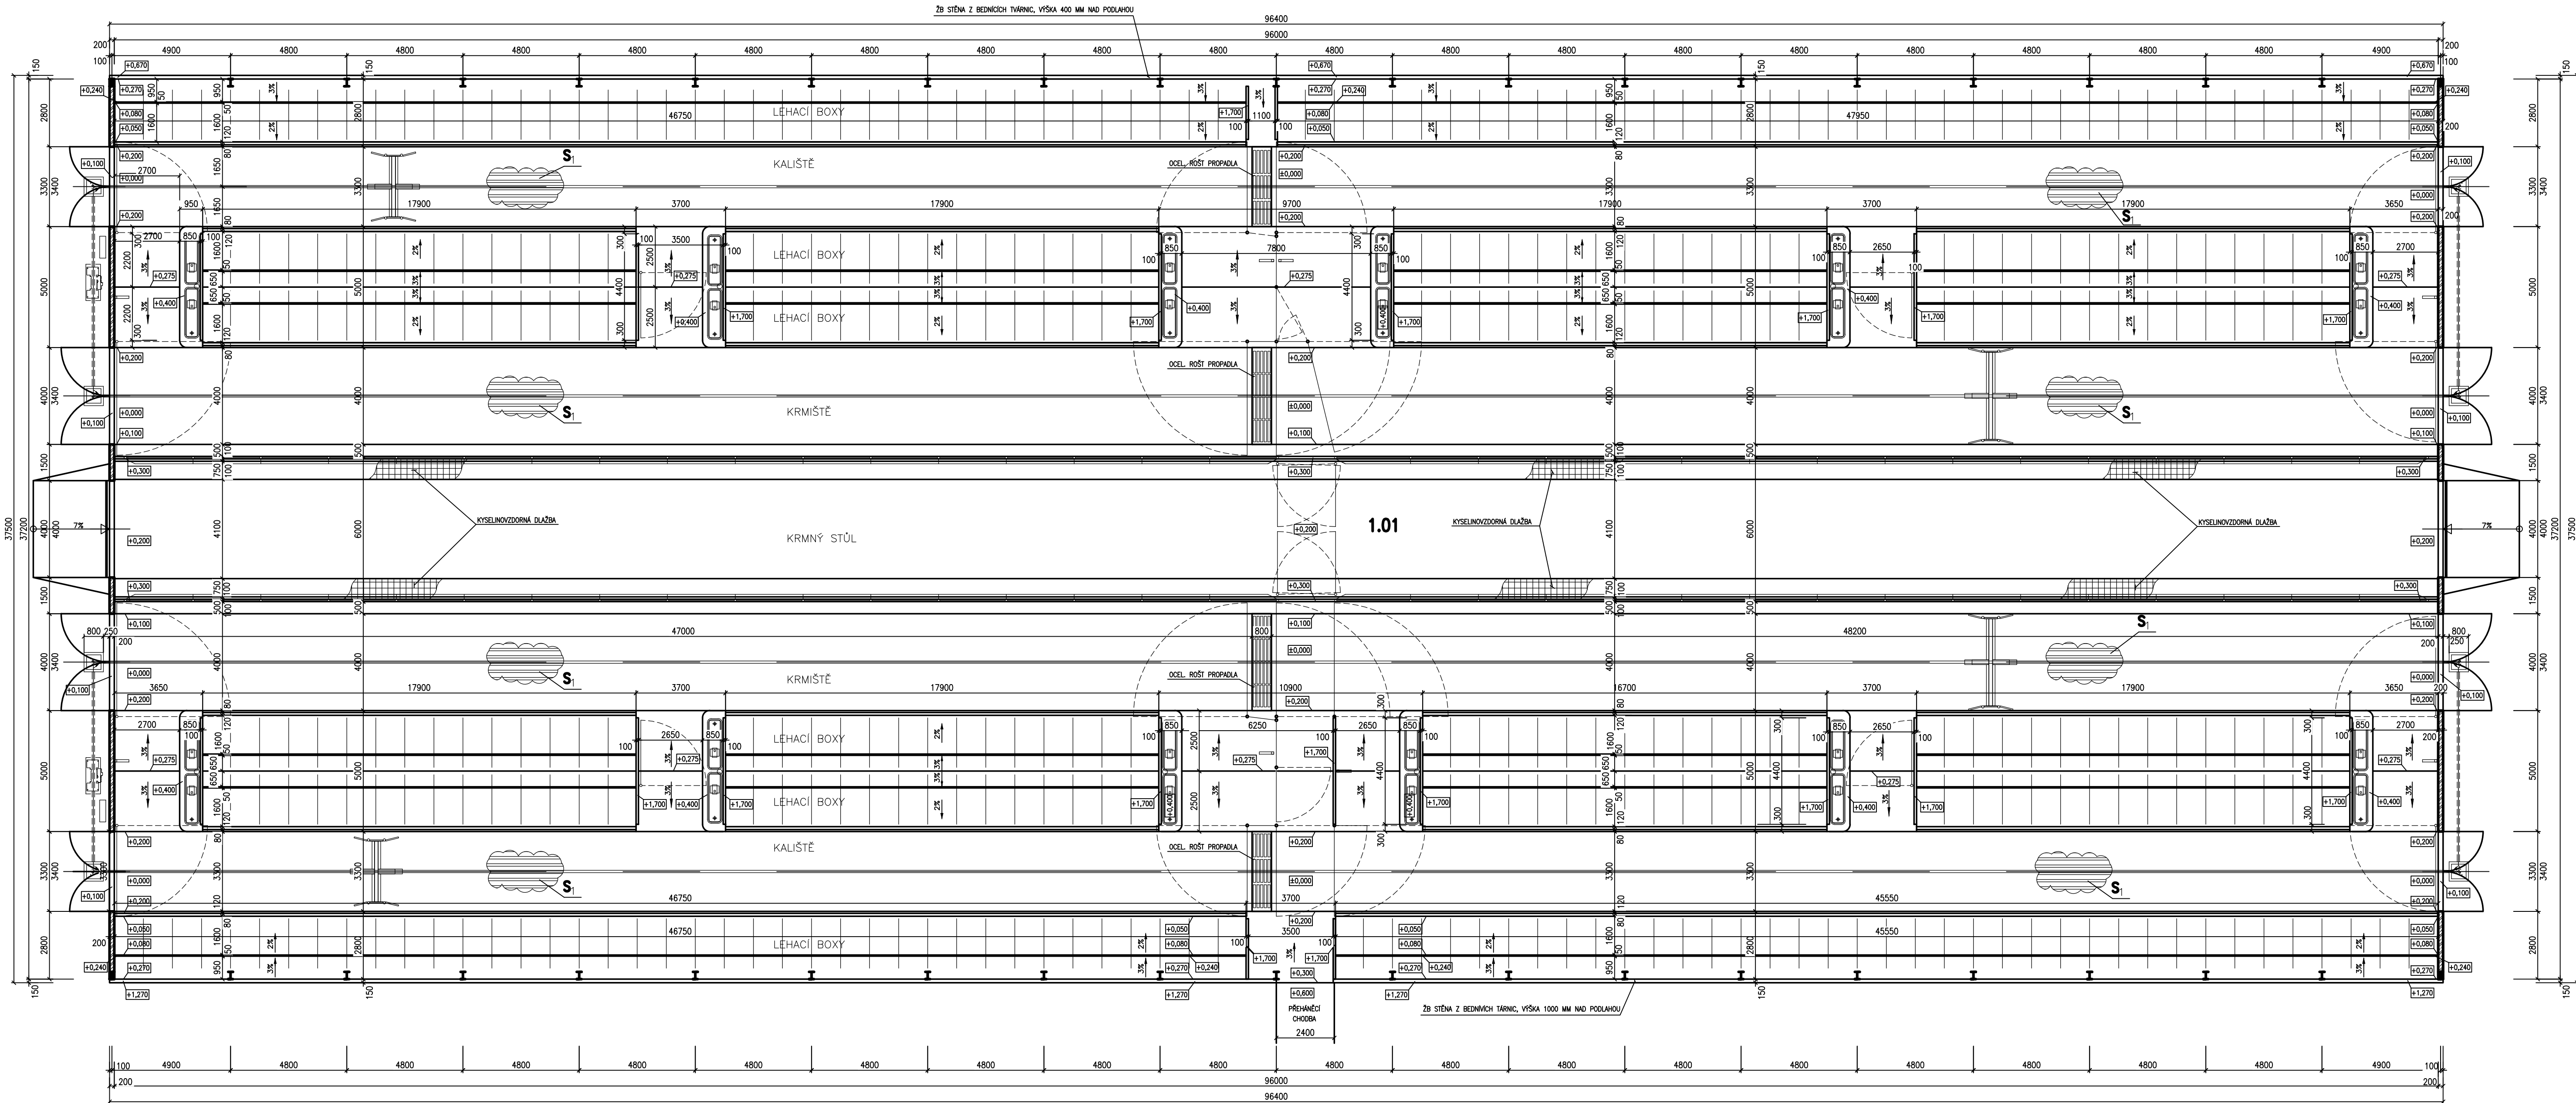

LEGENDA MATERIÁLU:

▨ Žb. STĚNA, BETON C 25/30 X13

LEGENDA MÍSTNOSTÍ:

OZN.	NÁZEV MÍSTNOSTI	PODLAHA	PLOCHA M2
1.01	STAJ / PRO KRÁVY	BETONOVÁ MAZÁNKA	3571,20

STAVEBNÍ ÚPRAVY

S₁ STAVEBNÍ ÚPRAVA POVLÁKY KRMÍŠŤE A KALISŤE

POZNÁMKA:

NÁVRH OCELOVÉ KONSTRUKCE JE POUZE EMPIRICKÝ.
PŘESNÝ NÁVRH PODLOŽENÝ STATICKÝM VÝPOČTEM,
DODÁ DODAVATEL OCELOVÉ KONSTRUKCE.

VEŠKERÉ KOVOVÉ SLOUPKY A ZABRANÝ BUDOU PŘED BETONÁŽÍ POSPOJOVÁNY
SE ZEMNÍCI SOUSTAVOU.

V PŘÍPADĚ ZAJIŠTĚNÍ ROZDÍLŮ MEZI PD A SKUTEČNÝM STAVEM
NUTNO VÝPOČÍTATEL PROJEKTANTA III.

±0.000 = NOVÁ PODLAHA KRMÍŠŤE A KALISŤE OSADENÁ NA STEJNOU VÝŠKOVOU ROVNĚŽ PODLAHY (DNA) SKLÁDANÉHO ŽLUBU

VYPRACOVAL BABÁK		ZODP. PROJEKTANT ING. SIVÁČEK	VED. ATELIERU ING. VAŠKOVIC	Ing. Josef Vaškovice projekční a stavební kancelář DOUH VEŠTANICE 2, 691 29, 0. VEŠTANICE mobil: +420 775 195 433, 00 704 79 712
OKRES: PŘEŠOV		MÍSTO: TULČÍK		
INVESTOR: PD. SEKČOV V. TULČÍK				
STAVBA: VÝSTAVBA FARMY PRE DOJNICE				
TULČÍK				
SO-PS-02 STAJ PRO KRÁVY				STUPEŇ DATUM FORMAT
OBSAH VÝKRESU:				125 10/2014 12 A4
PŮDORYS				ZAK. ČÍSLO 11/2014
				MÉR: KÓTY:
				1:100 MM
				C. VÝKRS D.1.2.3