


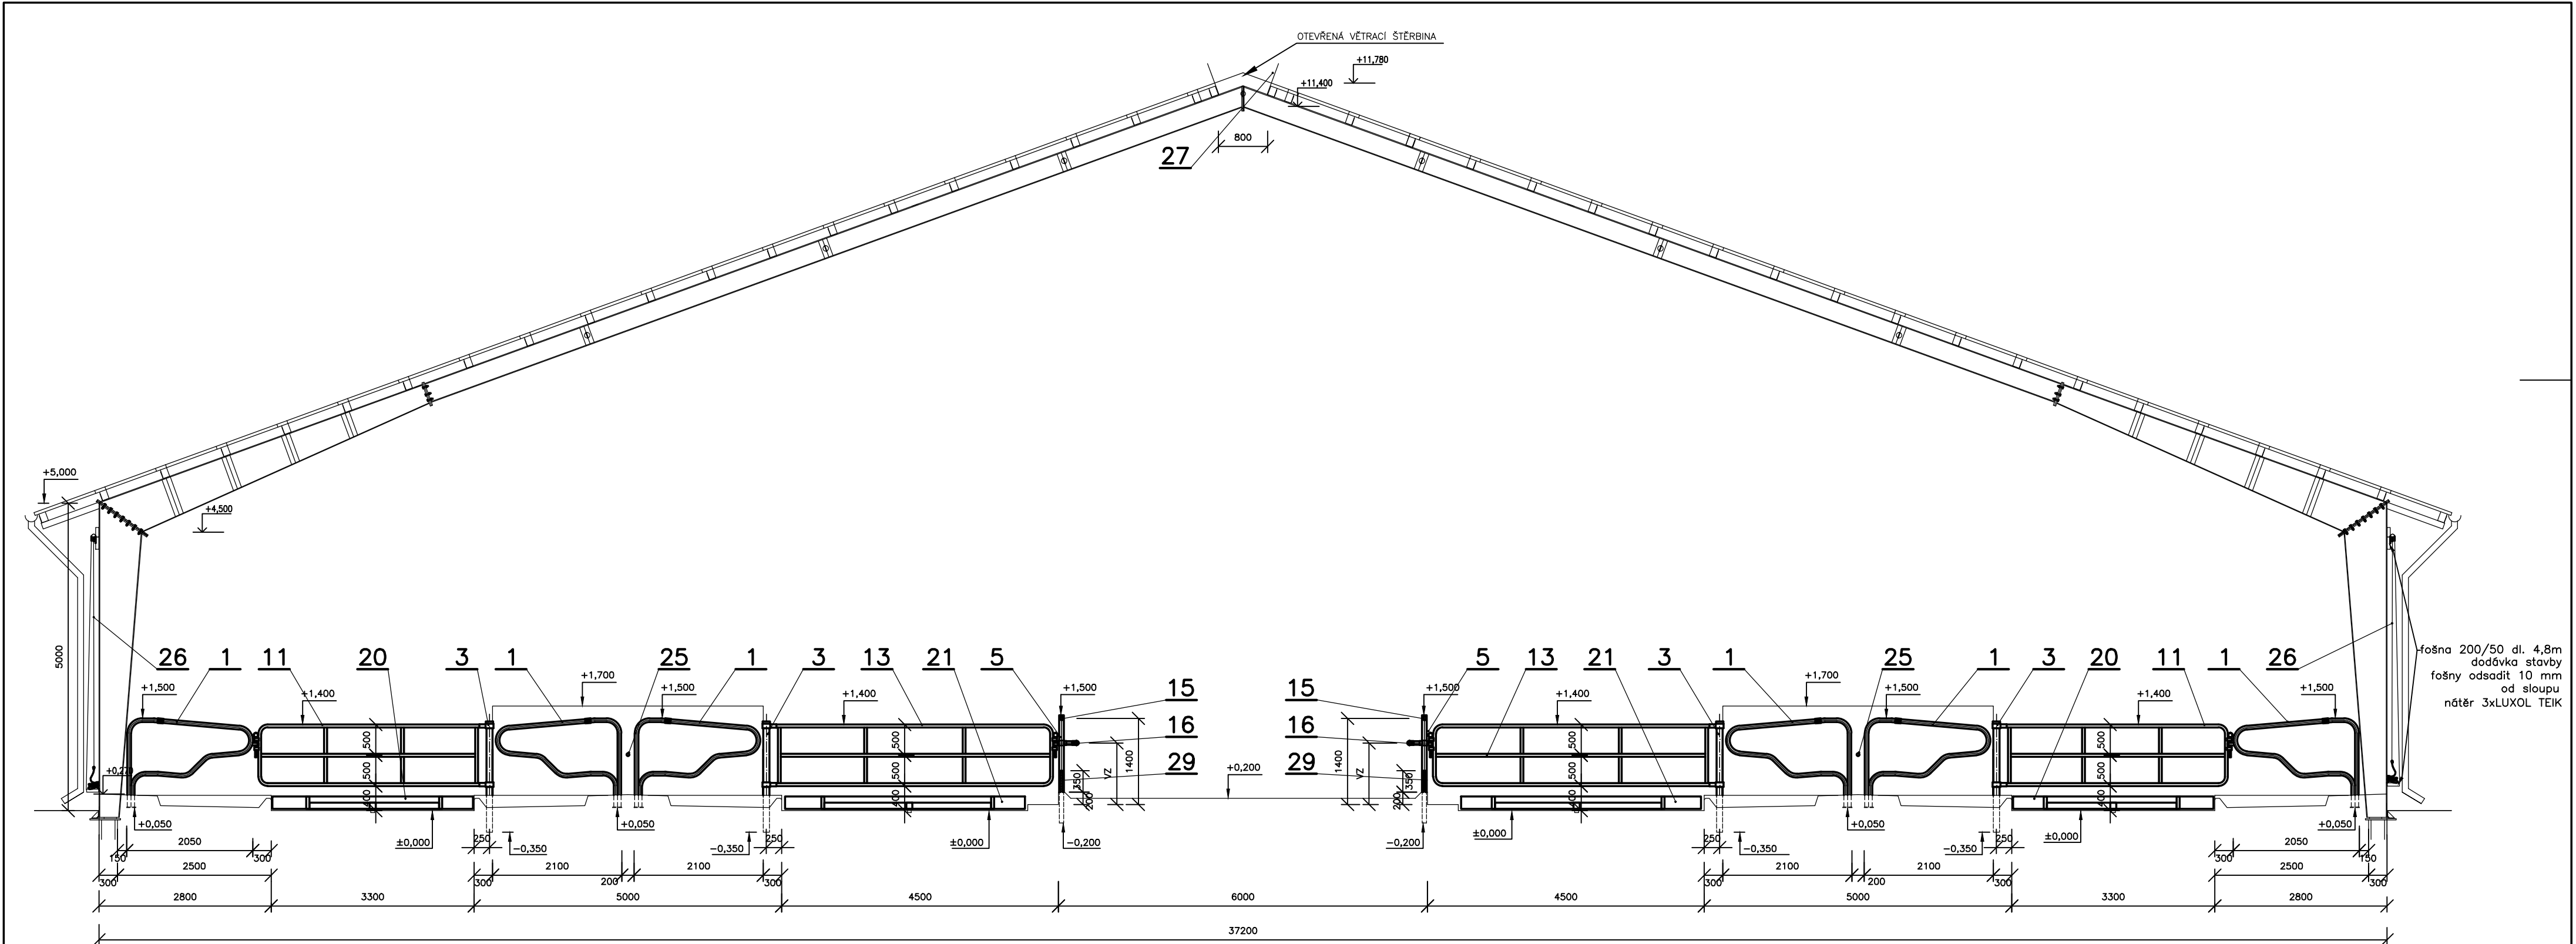

POZNÁMKA:
PŘEDSUNUTÁ ŠÍJOVÁ ZÁBRANA:
VZ = VK – 400
VZ – VÝŠKA ZÁBRANY
VK – VÝŠKA KOHOUTKU KRÁVY

POZNÁMKA:
VEŠKERÉ KOVOVÉ SLOUPKY A ZÁBRANY BUDOU PŘED
BETONÁŽÍ POSPOJOVÁNY SE ZEMNÍCI SOUSTAVOU BUDOVY

ŘEZ A–A’
TECHNOLOGIE
MĚŘITKO 1 : 50

VYPRACOVAL BABÁK		ZODP. PROJEKTANT ING. SIVÁČEK		VED. ATELIERU ING. VAŠKOVÍČ		Ing. Josef Vaškovič projektční a stavební kancelář DOLNÍ VĚSTONICE 2, 691 29, D. VĚSTONICE mobil: +420 775 125 433, IČO 704 79 712												
OKRES: PŘEŠOV		MÍSTO: TULČÍK																
INVESTOR: PD SEKČOV V TULČÍKU																		
STAVBA: VÝSTAVBA FARMY PRE DOJNICE																		
TULČÍK																		
SO–PS: SO–02 STÁJ PRO KRÁVY																		
OBSAH VÝKRESU: ŘEZ A–A' TECHNOLOGIE						<table><tr><td>STUPEŇ</td><td>STAV.POVolení</td></tr><tr><td>DATUM</td><td>10/2014</td></tr><tr><td>FORMÁT</td><td>8 A4</td></tr><tr><td>ZAK. ČÍSLO</td><td>11/2014</td></tr><tr><td>MĚR: 1:50</td><td>Č. VÝKR.</td></tr><tr><td>KOTY: MM</td><td>D.2.2.3.</td></tr></table>	STUPEŇ	STAV.POVolení	DATUM	10/2014	FORMÁT	8 A4	ZAK. ČÍSLO	11/2014	MĚR: 1:50	Č. VÝKR.	KOTY: MM	D.2.2.3.
STUPEŇ	STAV.POVolení																	
DATUM	10/2014																	
FORMÁT	8 A4																	
ZAK. ČÍSLO	11/2014																	
MĚR: 1:50	Č. VÝKR.																	
KOTY: MM	D.2.2.3.																	