


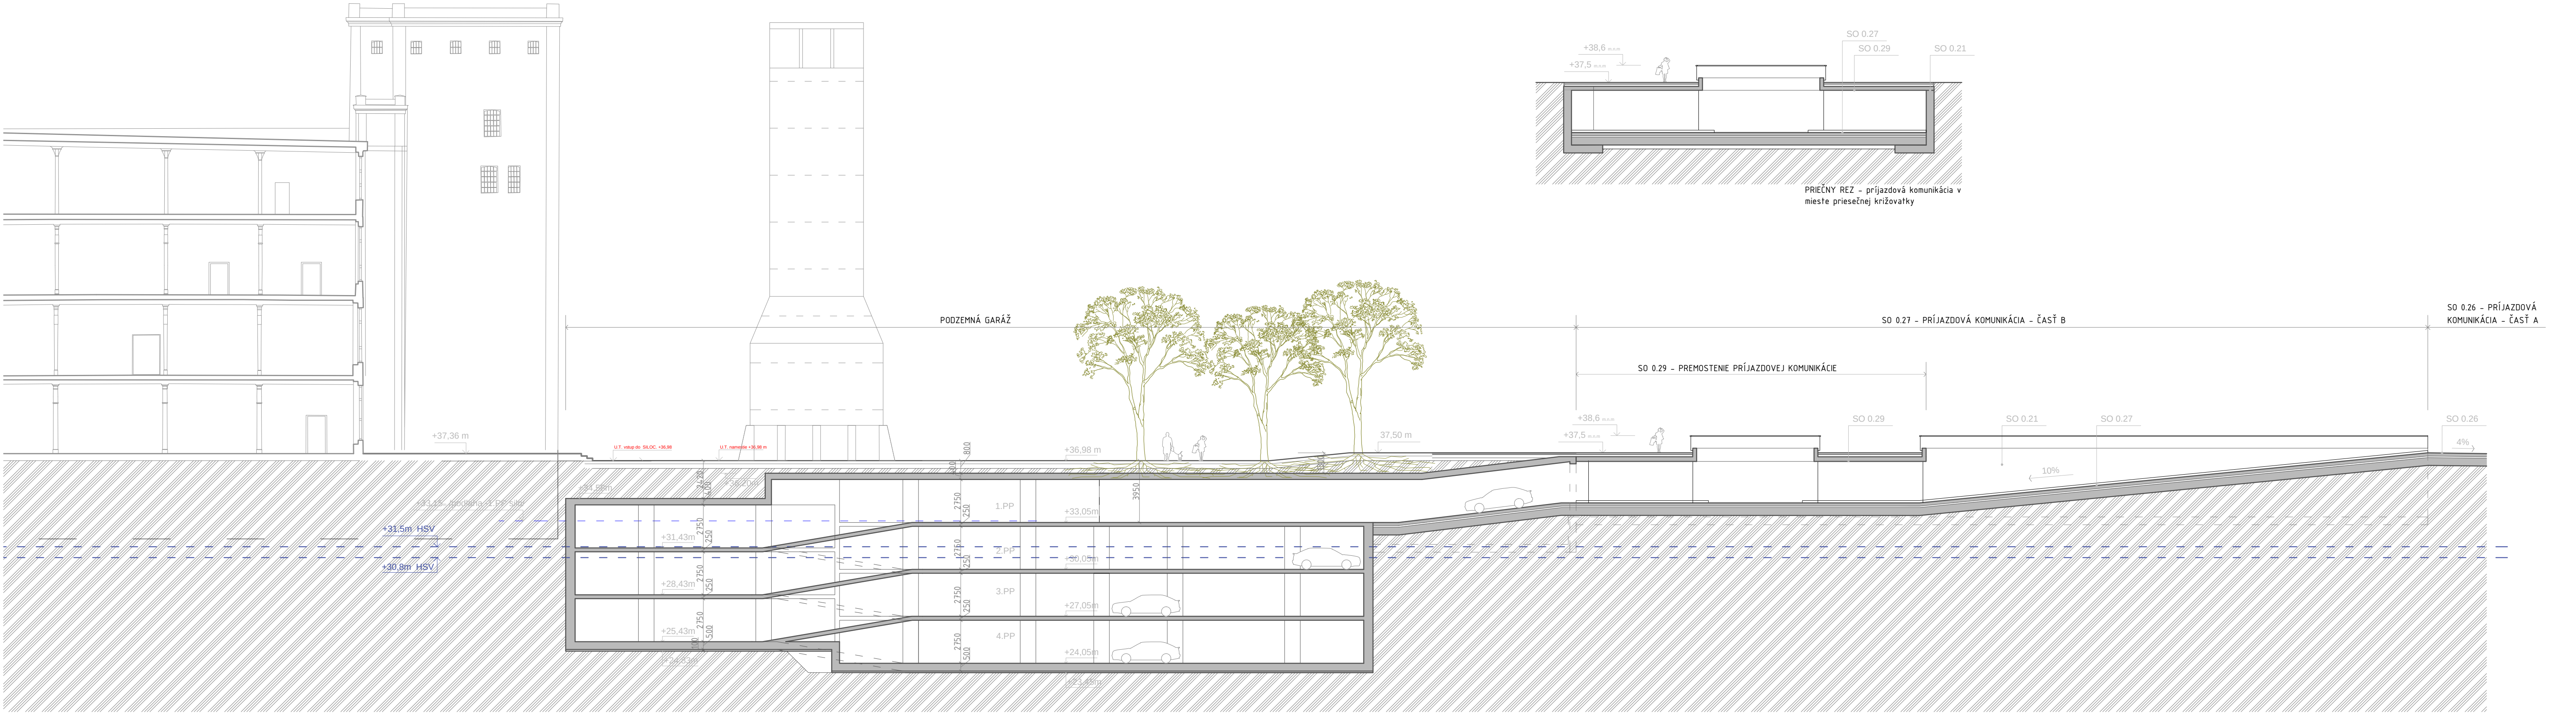

Stavebník :	YIT Slovakia a.s., Račianska 153/A , 831 54 Bratislava	Projekt :	Námestie a podzemné garáže pre Pradiareň BCT Dokumentácia pre územné rozhodnutie							
Zhotoviteľ :	Compass s.r.o. Bajkalská 29/E, 821 01, Bratislava	Obsah :	REZ A							
Zodp. projektant :	Ing. arch. Juraj Benetin	Miesto stavby :	Bratislava - Ružinov, Bratislava II							
HIP :	Ing.arch. Daniel Bartoš	Stupeň	PDUR	Formát	630 x 297	Mierka	1 : 200	Dátum	06/2017	Zodp. projektant Ing. arch. Juraj Benetin