
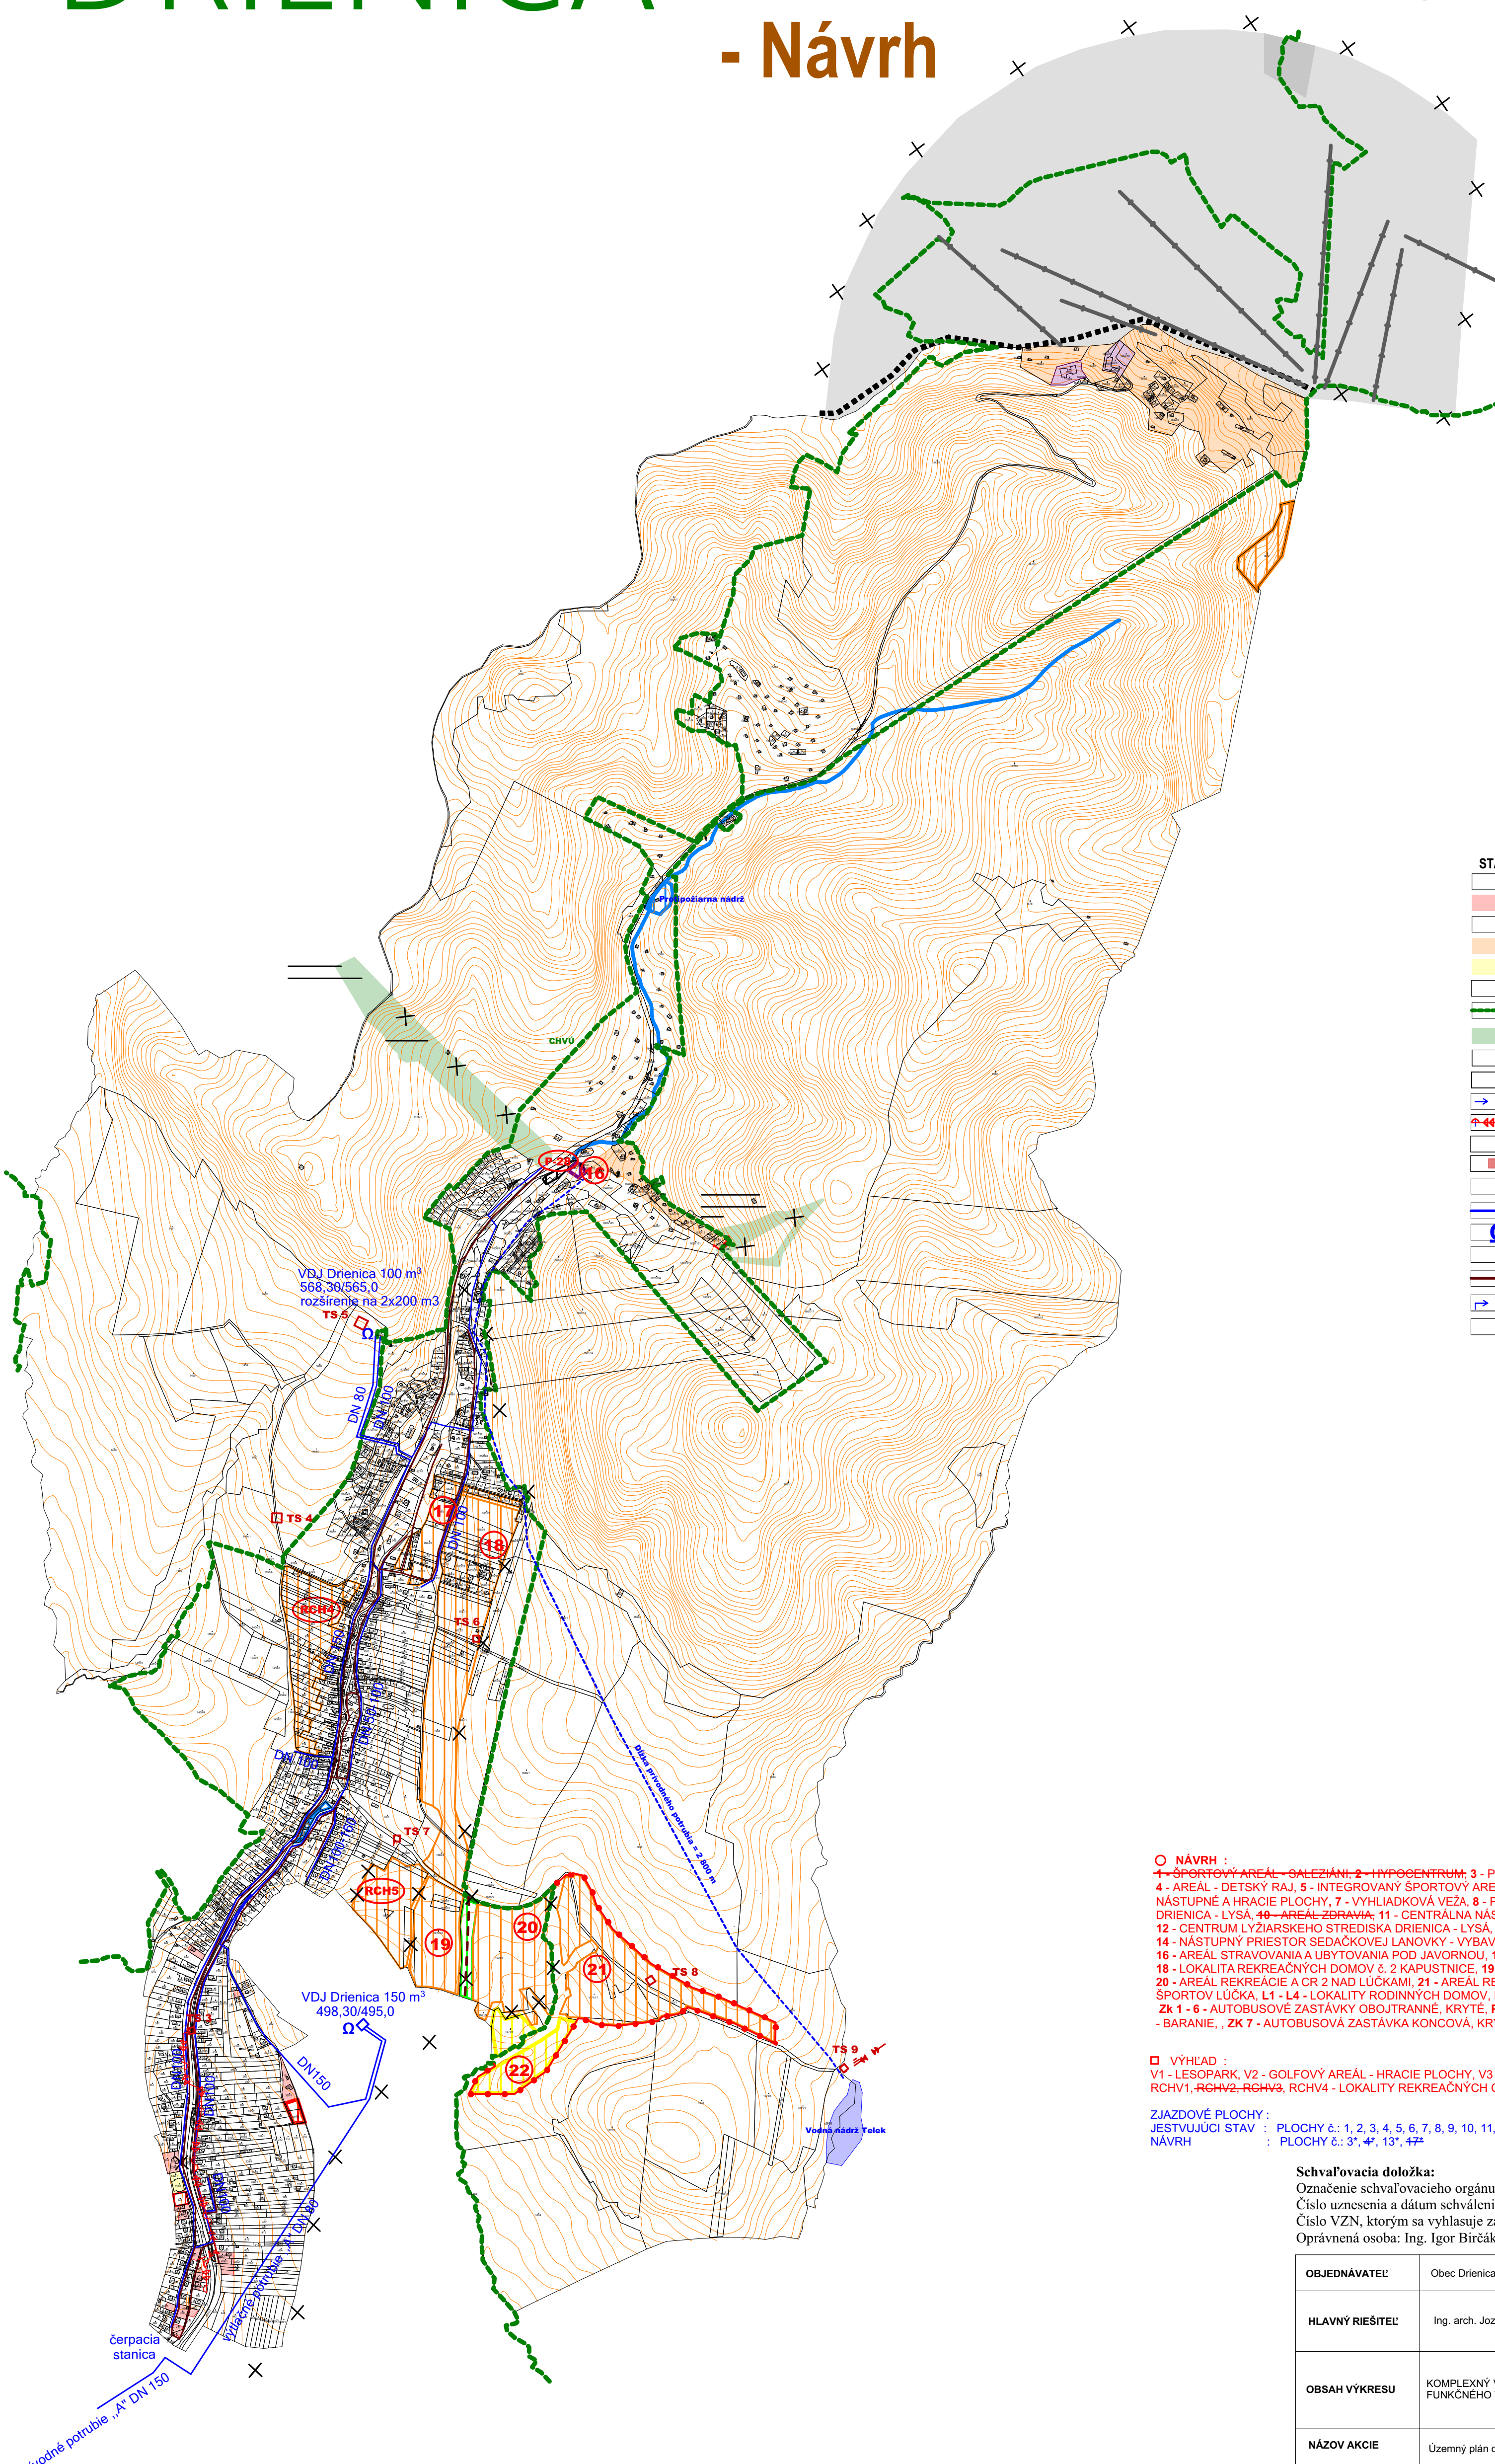


M = 1 : 10 000

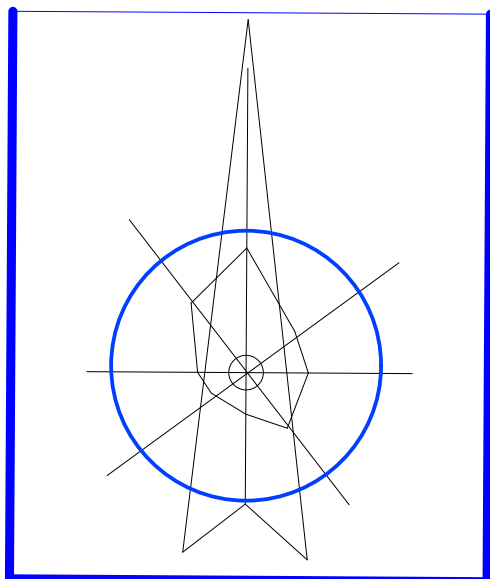

STAV	NÁVRH	VÝHLAD	
			HRANICA ZASTAVANÉHO ÚZEMIA OBCE
			PLOCHA RODINNÝCH DOMOV
			PLOCHA OBČIANSKEJ VYBAVENOSTI
			PLOCHA REKREÁCIE A CESTOVNÉHO RUCHU
			PLOCHA ŠPORTU, ZIAZDOVÁ PLOCHA
			PLOCHA ZELENÉ VŠETKÉHO DRUHU
			CHRÁNENÉ VTÁČIE ÚZEMIE
			LES
			PARKOVISKO
			MIESTNA KOMUNIKÁCIA
			REGULÁCIA VODNÝCH TOKOV
			VN VEDENIE EL.ENERGIE V ZEMI
			VN VEDENIE EL.ENERGIE V ZEMI
			TRAFOSTANICA
			VODNÉ TOKY A PLOCHY
			VODOVOD
			VODOJEM
			PRÍVOD VODY NA ZASNEŽENIE
			SPLAŠKOVÁ KANALIZÁCIA
			REGULÁCIA VODNÝCH TOKOV
			REGULÁCIA VODNÝCH TOKOV
			ZRUŠENÉ

NÁVRH I :

1. ŠPORTOVÝ AREÁL - GALEZÁNÍ, 2. HYPOCENTRUM, 3. PRIRODNÉ KÚPALISKO /VODNÁ NÁDRŽ/ TELEK - JAKUBOVANY, 4. AREÁL - DETSKÝ RAJ, 5. INTEGROVANY ŠPORTOVÝ AREÁL - AMFITEATRE, 6. GOLFOVÝ AREÁL - INTEGROVANE NÁSTUPNÉ A HRACIE PLOCHY, 7. VÝHLADKOVÁ VEŽA, 8. PESIE PREPOJENIE K VÝHLADKE, 9. PESIE PREPOJENIE DRIENICA - LÚČA, 10. AREÁL - ZDRAVIA, 11. - CENTRÁLNA NÁSTUPNÁ ZÓNA REKREAČNÉHO PRIESTORU DRIENICA - LÚČA, 12. - CENTRUM LÚČIARSKOHO STREDISKA DRIENICA - LÚČA, SLUŽBY LÚČIAROM, 13. - KAMENŤOM - ODDYCHOVÁ ZÓNA, 14. - NÁSTUPNÝ PRIESTOR SEDÁČKOVEJ LANOVKY - VÝBAVENOSŤ, 15. - CENTRUM REKREAČNÉHO STREDISKA LÚČA, 16. - AREÁL STRAVOVANIA A UBYTOVANIA POD JAVORNOU, 17. - LOKALITA REKREAČNÝCH DOMOV Č. 1 KAPUSTNICE, 18. - LOKALITA REKREAČNÝCH DOMOV Č. 2 KAPUSTNICE, 19. - AREÁL REKREÁCIE A CR 1 NAD LÚČAMI, 20. - AREÁL REKREÁCIE A CR 2 NAD LÚČAMI, 21. - AREÁL REKREÁCIE A CR 3 LÚČKA, 22. - AREÁL ADRENALINOVÝCH ŠPORTOV LÚČKA, 1.1 - L4 - LOKALITA RODINNÝCH DOMOV, RCH1 - RCH5 - LOKALITY REKREAČNÝCH ČAT, ZK1 - 6 - AUTOBUSOVÉ ZASTÁVKY OBOUTRANNE, KRYTÉ, P1 - P22, P28 - PARKOVIŠKA, VN1 - VN3 - VODNÉ NÁDRŽE - BARANIE, ZK7 - AUTOBUSOVÁ ZASTÁVKA KONCOVÁ, KRYTÁ,

□ VÝHLAD :

L1 - LESOPARK, V2 - GOLFOVÝ AREÁL - HRACIE PLOCHY, V3 - ŠPORTOVÝ AREÁL - VÝCHOD, LV1, LV2, LV3, LV4 - LOKALITY RODINNÝCH DOMOV, RCHV1, RCHV2, RCHV3, RCHV4 - LOKALITY REKREAČNÝCH ČAT, PV1, PV2 - PARKOVIŠKA, VN1V1 - VN2V2 - VODNÉ NÁDRŽE

ZAJAZDOVÉ PLOCHY :

JESTVUJÚCI STAV : PLOCHY č. 1, 2, 3, 4, 5, 6, 7, 8, 9, 10, 11, 12, 14, 15, 16

NÁVRH : PLOCHY č. 3, 4, 13, 47A

Schvaľovacia doložka:
 Označenie schvaľovacieho orgánu: Obecné zastupiteľstvo v Drienici
 Číslo uznesenia a dátum schválenia:
 Číslo VZN, ktorým sa vyhlasuje záväzná časť ÚPN obce :
 Oprávnená osoba: Ing. Igor Birčák - starosta obce:

OBJEDNÁVATEĽ:	Obec Drienica	SPRACOVATEĽ:	
HLAVNÝ RIEŠITEĽ:	Ing. arch. Jozef Kužma AA	Invest Leasing, s.r.o. Duchnovičovo nám. 1 Prešov 080 01	
OBSAH VÝKRESU	KOMPLEXNÝ VÝKRES PRIESTOROVÉHO USPORIADANIA A FUNKČNEHO VYUŽITIA ÚZEMIA A TECHNICKÉHO VYBAVENIA	FORMÁT	A1
		DÁTUM	07.2017
		MIERKA	1 : 10 000
NÁZOV AKCIE	Územný plán obce Drienica - zmeny a doplnky č.2 - NÁVRH	ČÍSLO VÝKRESU	2b