


DRIENICA


ÚZEMNÝ PLÁN OBCE

MIERKA: 1 : 5 000

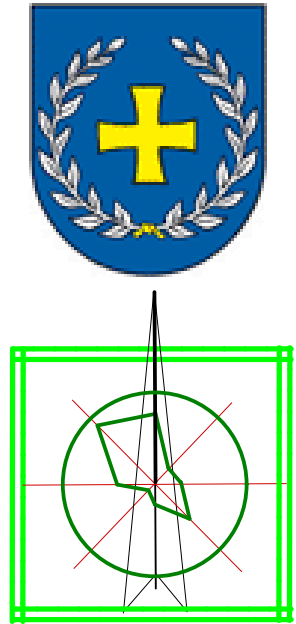

K.Ú. - ČERVENÁ VODA

K.Ú. - JAKUBOVANY

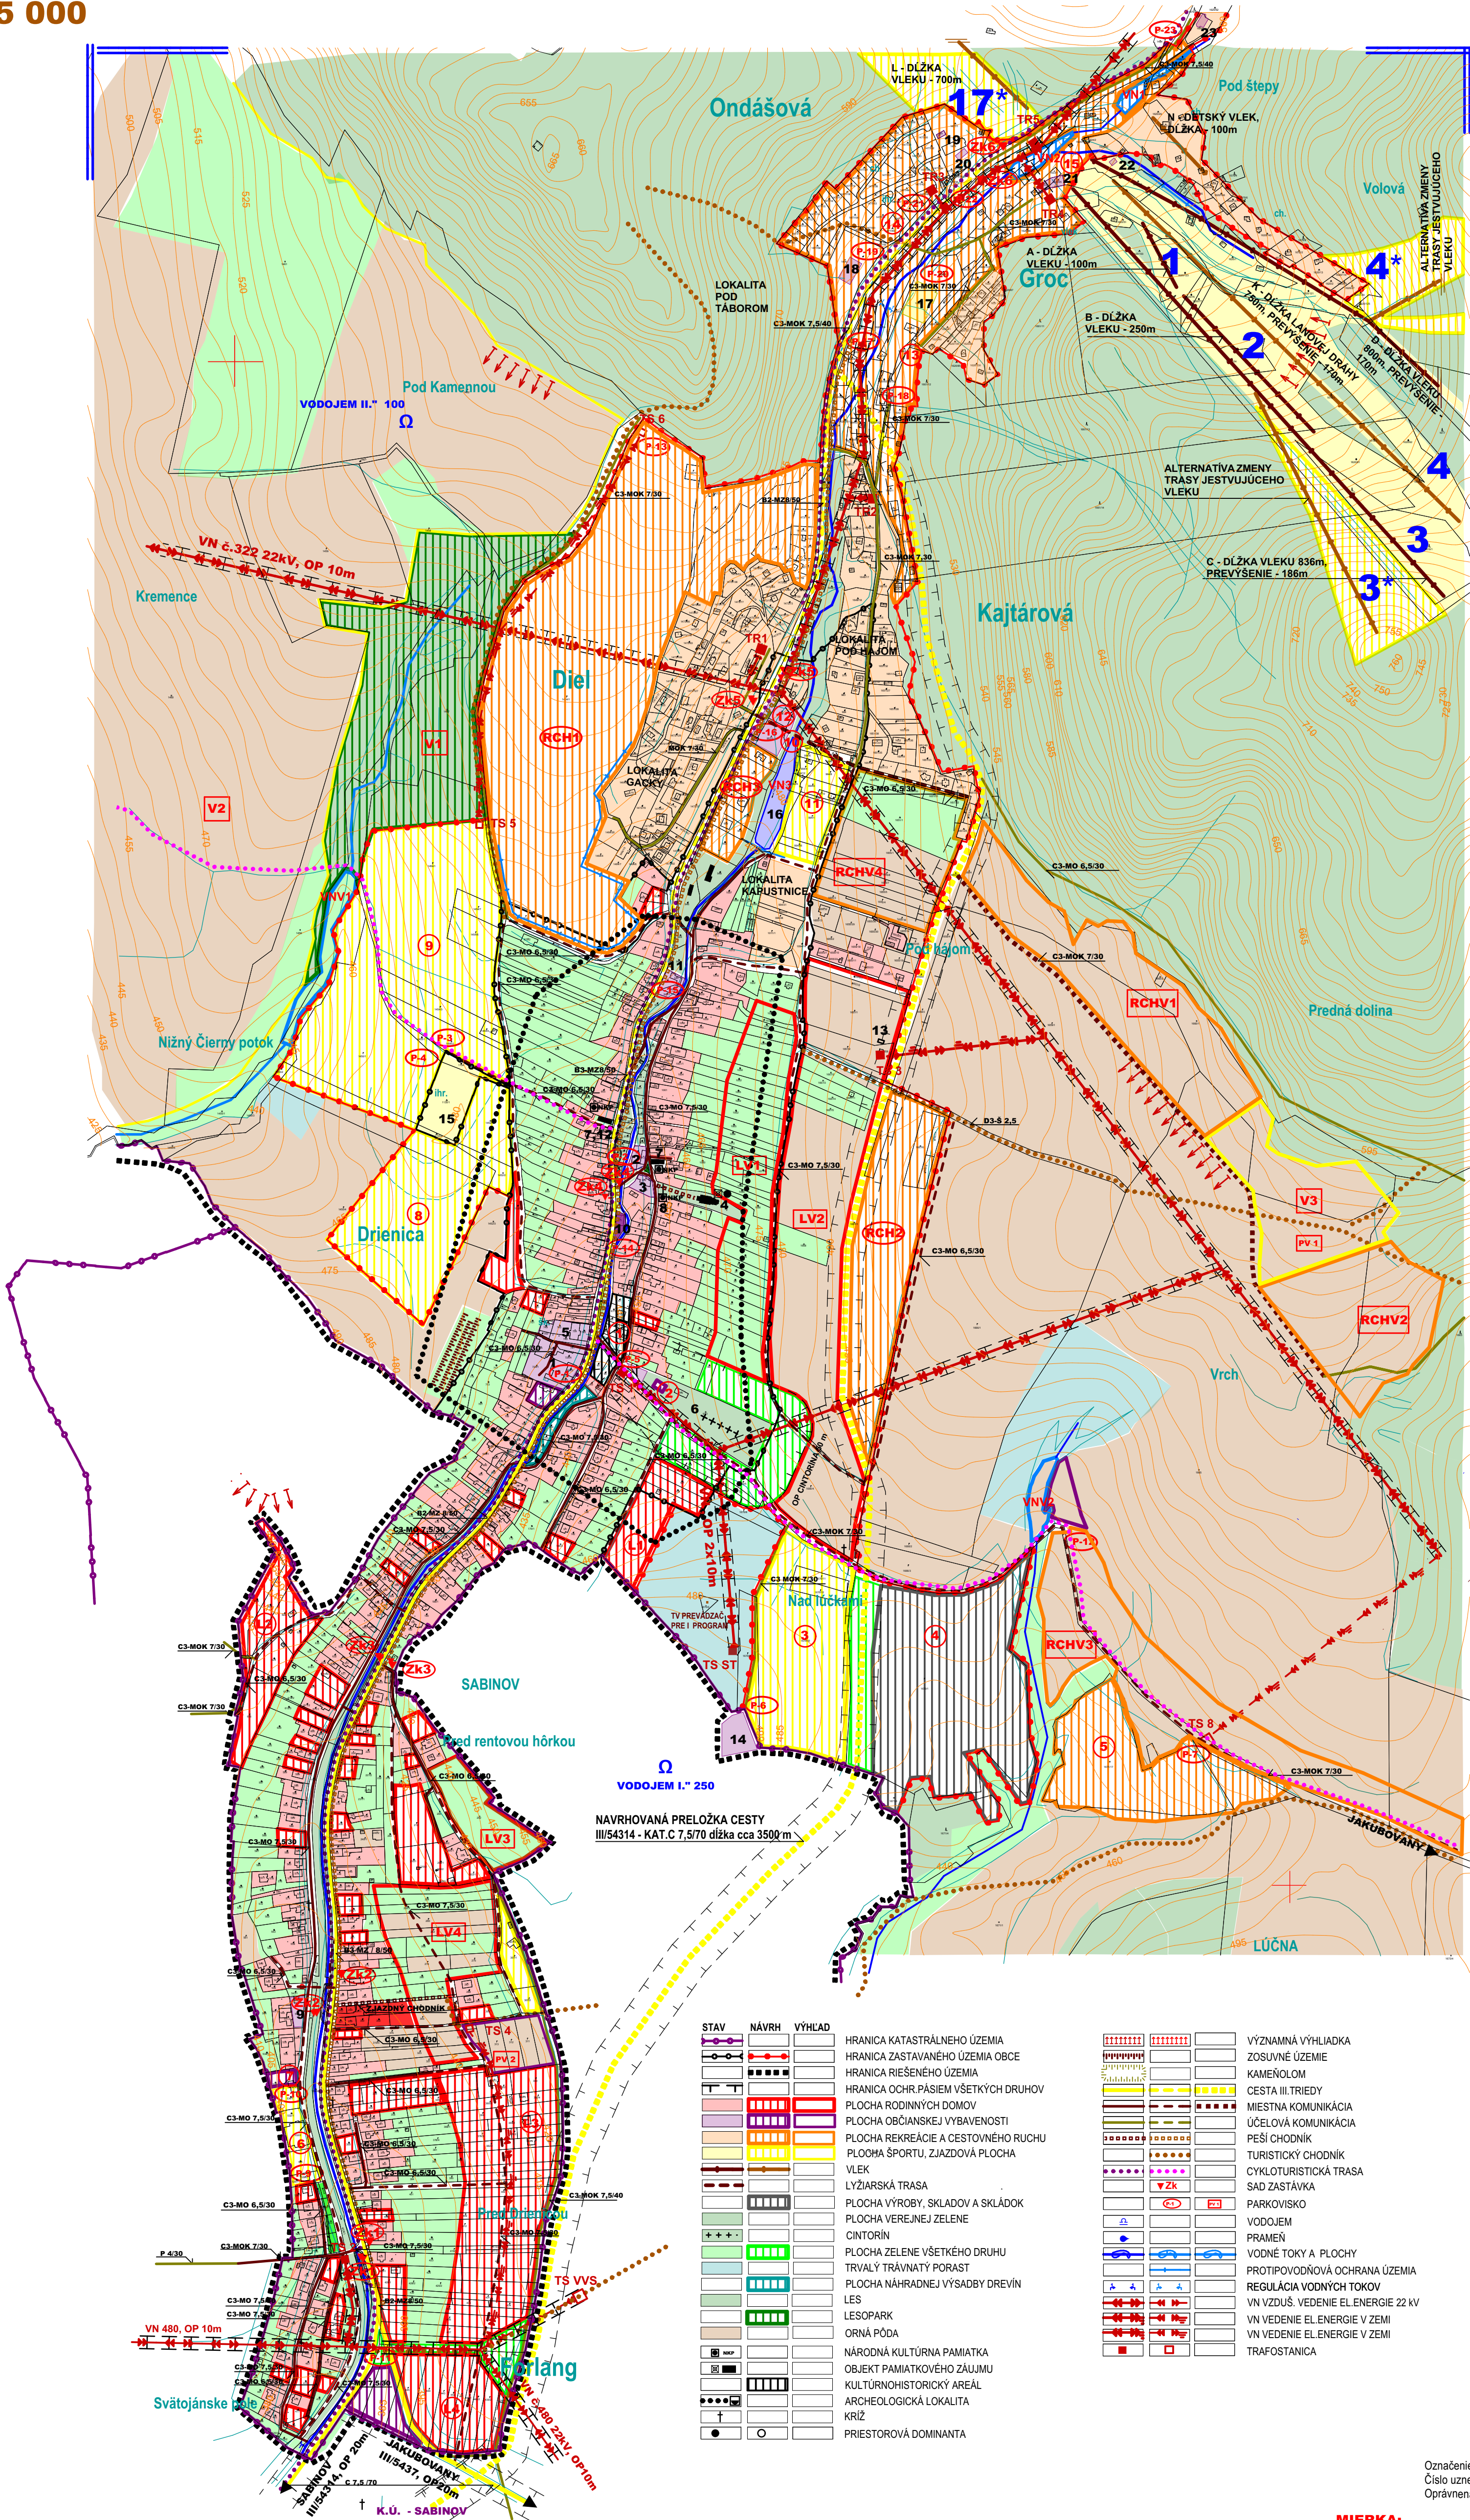

JESTVUJÚCI STAV:
1 - OBECNÝ ÚRAD, INTEGROVANÉ KULTÚRNE ZARIADENIE, POŽARNÁ ZERONICA, 2 - ZÁKLADNÁ ŠKOLA, 3 - MATEŘSKÁ ŠKOLA, 4 - KOSTOL, 5 - FARA, 6 - CINTORIN,
7 - 21. NP, DOM LUDOVÝ, ZRUBOVÝ, 8 - NP, POMNIK PADLÝM, 9 - POTRAVINY, 10 - POTRAVINY, 11 - POHODNOSTI, 12 - UBYTOVANIE, PENZIÓN, 13 - KAPLIA,
14 - SALEBIANSKE STREDISKO, 15 - FUTBALOVÉ HRISKO, 16 - VODNÁ PLOCHA, 17 - KUPALISKO, 18 - HOTEL, JAVORNA, 19 - ZARIADENIA VÚC, UBYTOVANIE, BYVALÝ
PODĚSKÝ TABOR, 20 - SKI SERVIS A INFORMAČNÉ CENTRUM, 21 - POŽIČOVNA LYŽÍ, USCHOVÁ, SERVIS, 22 - UDOJNÁ STANICA, 23 - SÓMA

OVÁRNÍ:
1 - KULTÚRNO - HISTORICKÝ AREÁL, 2 - DOM SMUTKU, 3 - ŠPORTOVÝ AREÁL - SALEŽIÁN, 4 - PLOCHA VÝROBY A SKLADOV, 5 - HYPOCENTRUM,
6 - AREÁL, OTČIŠTŤOVAL, 7 - VÝBAVENOSŤ DETSKOHO PARKU, 8 - INTEGROVANÝ ŠPORTOVÝ AREÁL, 9 - AMFITEÁTR, 10 - GOLFOVÝ AREÁL - INTEGROVANÉ
NÁSTUPNÉ A HRACIE PLOCHY, 11 - PŘEHRADNÝ MOST, 12 - VÝBAVENOSŤ, 13 - KUPALISKO, OTVORENÉ VODNÉ
PLOCHY A VÝBAVENOSŤ, 14 - CENTRÁLNA NÁSTUPNÁ ZÓNA HOREŠACHO PRIESTORU DRIENICA, 15 - 16 - CENTRUM LÚČANSKEHO STREDISKA, 17 - 18 -
SLUŽBY LYŽAROM, 19 - 20 - LOKALITY RODINNÝCH DOMOV, RCH - RCH3 - LOKALITY REKREAČNÝCH CHÁT, Zk 1 - 6 - AUTOBUSOVÉ ZASTÁVKY
DIELOTRÁNNE, KRYTÉ, P1 - P21 - PARKOVISKÁ, VNI - VNI3 - VODNÉ NÁDRŽE

OVÁRNÍ:
V1 - LESOPARK, V2 - GOLFOVÝ AREÁL - HRACIE PLOCHY, V3 - ŠPORTOVÝ AREÁL - VÝCHOD, LV1 - LV4 - LOKALITY RODINNÝCH DOMOV, RCHV1 - RCHV4 -
LOKALITY REKREAČNÝCH CHÁT, PVI, PVI2 - PARKOVISKÁ, VNI1 - VNI2 - VODNÉ NÁDRŽE

ZAJAZDOVÉ PLOCHY:
JESTVUJÚCI STAV : PLOCHY 6: 1, 2, 3, 4, 5, 6, 7, 8, 9, 10, 11, 12, 14, 15, 16
NÁVRH : PLOCHY 6: 3*, 4*, 10*, 11*, 17*

STAV	NÁVRH	VÝHLAD
		HRANICA KATASTRÁLNEHO ÚZEMIA
		HRANICA ZASTAVANÉHO ÚZEMIA OBCE
		HRANICA RIŠENÉHO ÚZEMIA
		HRANICA OCHR. PÁSIEM VŠETKÝCH DRUHOV
		PLOCHA RODINNÝCH DOMOV
		PLOCHA OBČANSKEJ VYBAVENOSTI
		PLOCHA REKREAČIE A CESTOVNEHO RUCHU
		PLOCHA ŠPORTU, ZAJAZDOVÁ PLOCHA
		VLEK
		LYŽIARSKA TRASA
		PLOCHA VÝROBY, SKLADOV A SKLADOK
		PLOCHA VEREJNEJ ZELENÉ
		CINTORIN
		PLOCHA ZELENÉ VŠETKEHO DRUHU
		TRVALÝ TRÁVNATÝ PORAST
		PLOCHA NÁHRADNEJ VÝSADBY DREVÍN
		LES
		LESOPARK
		ORNÁ PÓDA
		NÁRODNÁ KULTÚRNA PAMiatKA
		OBJEKT PAMiatKOVÉHO ZÁJUMU
		KULTÚRHISTORICKÝ AREÁL
		ARCHEOLOGICKÁ LOKALITA
		KRÍŽ
		PRIESTOROVÁ DOMINANTA

		VÝZNAMNÁ VÝHLADKA
		ZOSUVNÉ ÚZEMIE
		KAMENOLOM
		CESTA III. TRIEDY
		MIESTNA KOMUNIKÁCIA
		ÚČELOVÁ KOMUNIKÁCIA
		PEŠÍ CHODNÍK
		TURISTICKÝ CHODNÍK
		CYKLOTURISTICKÁ TRASA
		SAD ZASTÁVKY
		PARKOVISKO
		VODOJEM
		PRAMEN
		VODNÉ TOKY A PLOCHY
		PROTIPOVODNÁ OCHRANA ÚZEMIA
		REGULÁCIA VODNÝCH TOKOV
		VN VZDÚŠ. VEDENIE EL. ENERGIE 22 kV
		VN VEDENIE EL. ENERGIE V ZEMI
		VN VEDENIE EL. ENERGIE V ZEMI
		TRAFOSTANICA

Schváľovacia doložka
Označenie schváľovacieho orgánu : Obec Drienica
Číslo uznesenia a dátum schváľenia :
Oprávnená osoba : Ing. Igor Birčák - starosta obce

MIERKA: 1 : 5 000

KOMPLEXNÝ VÝKRES PRIESTOROVÉHO USPORIADANIA
A VEREJNÉHO DOPRAVNÉHO VYBAVENIA

AMA ateliér Ing. arch. Marián Rajnič AA, Hollého 4, 080 01 Prešov
OBSTARÁVATEL - OBEC: DRIENICA SPRACOVANÉ : 07.2007
RIEŠITEĽ Ing. Ivan Bača, Ing. Ľudmila Jursová, Ing. arch. Vladimír Nedelko, Vladimír Nedelko, Ing. arch. Marian Rajnič AA,
Ing. Ján Stano, Ing. Ján Staroň, Ing. Vasil Vachna, Ing. arch. Ivan Vokáč AA, Akad. arch. Ing. arch. Jozef Zelem

v.č.
3