


DRIENICA

ÚZEMNÝ PLÁN OBCE

MIERKA: 1 : 5 000

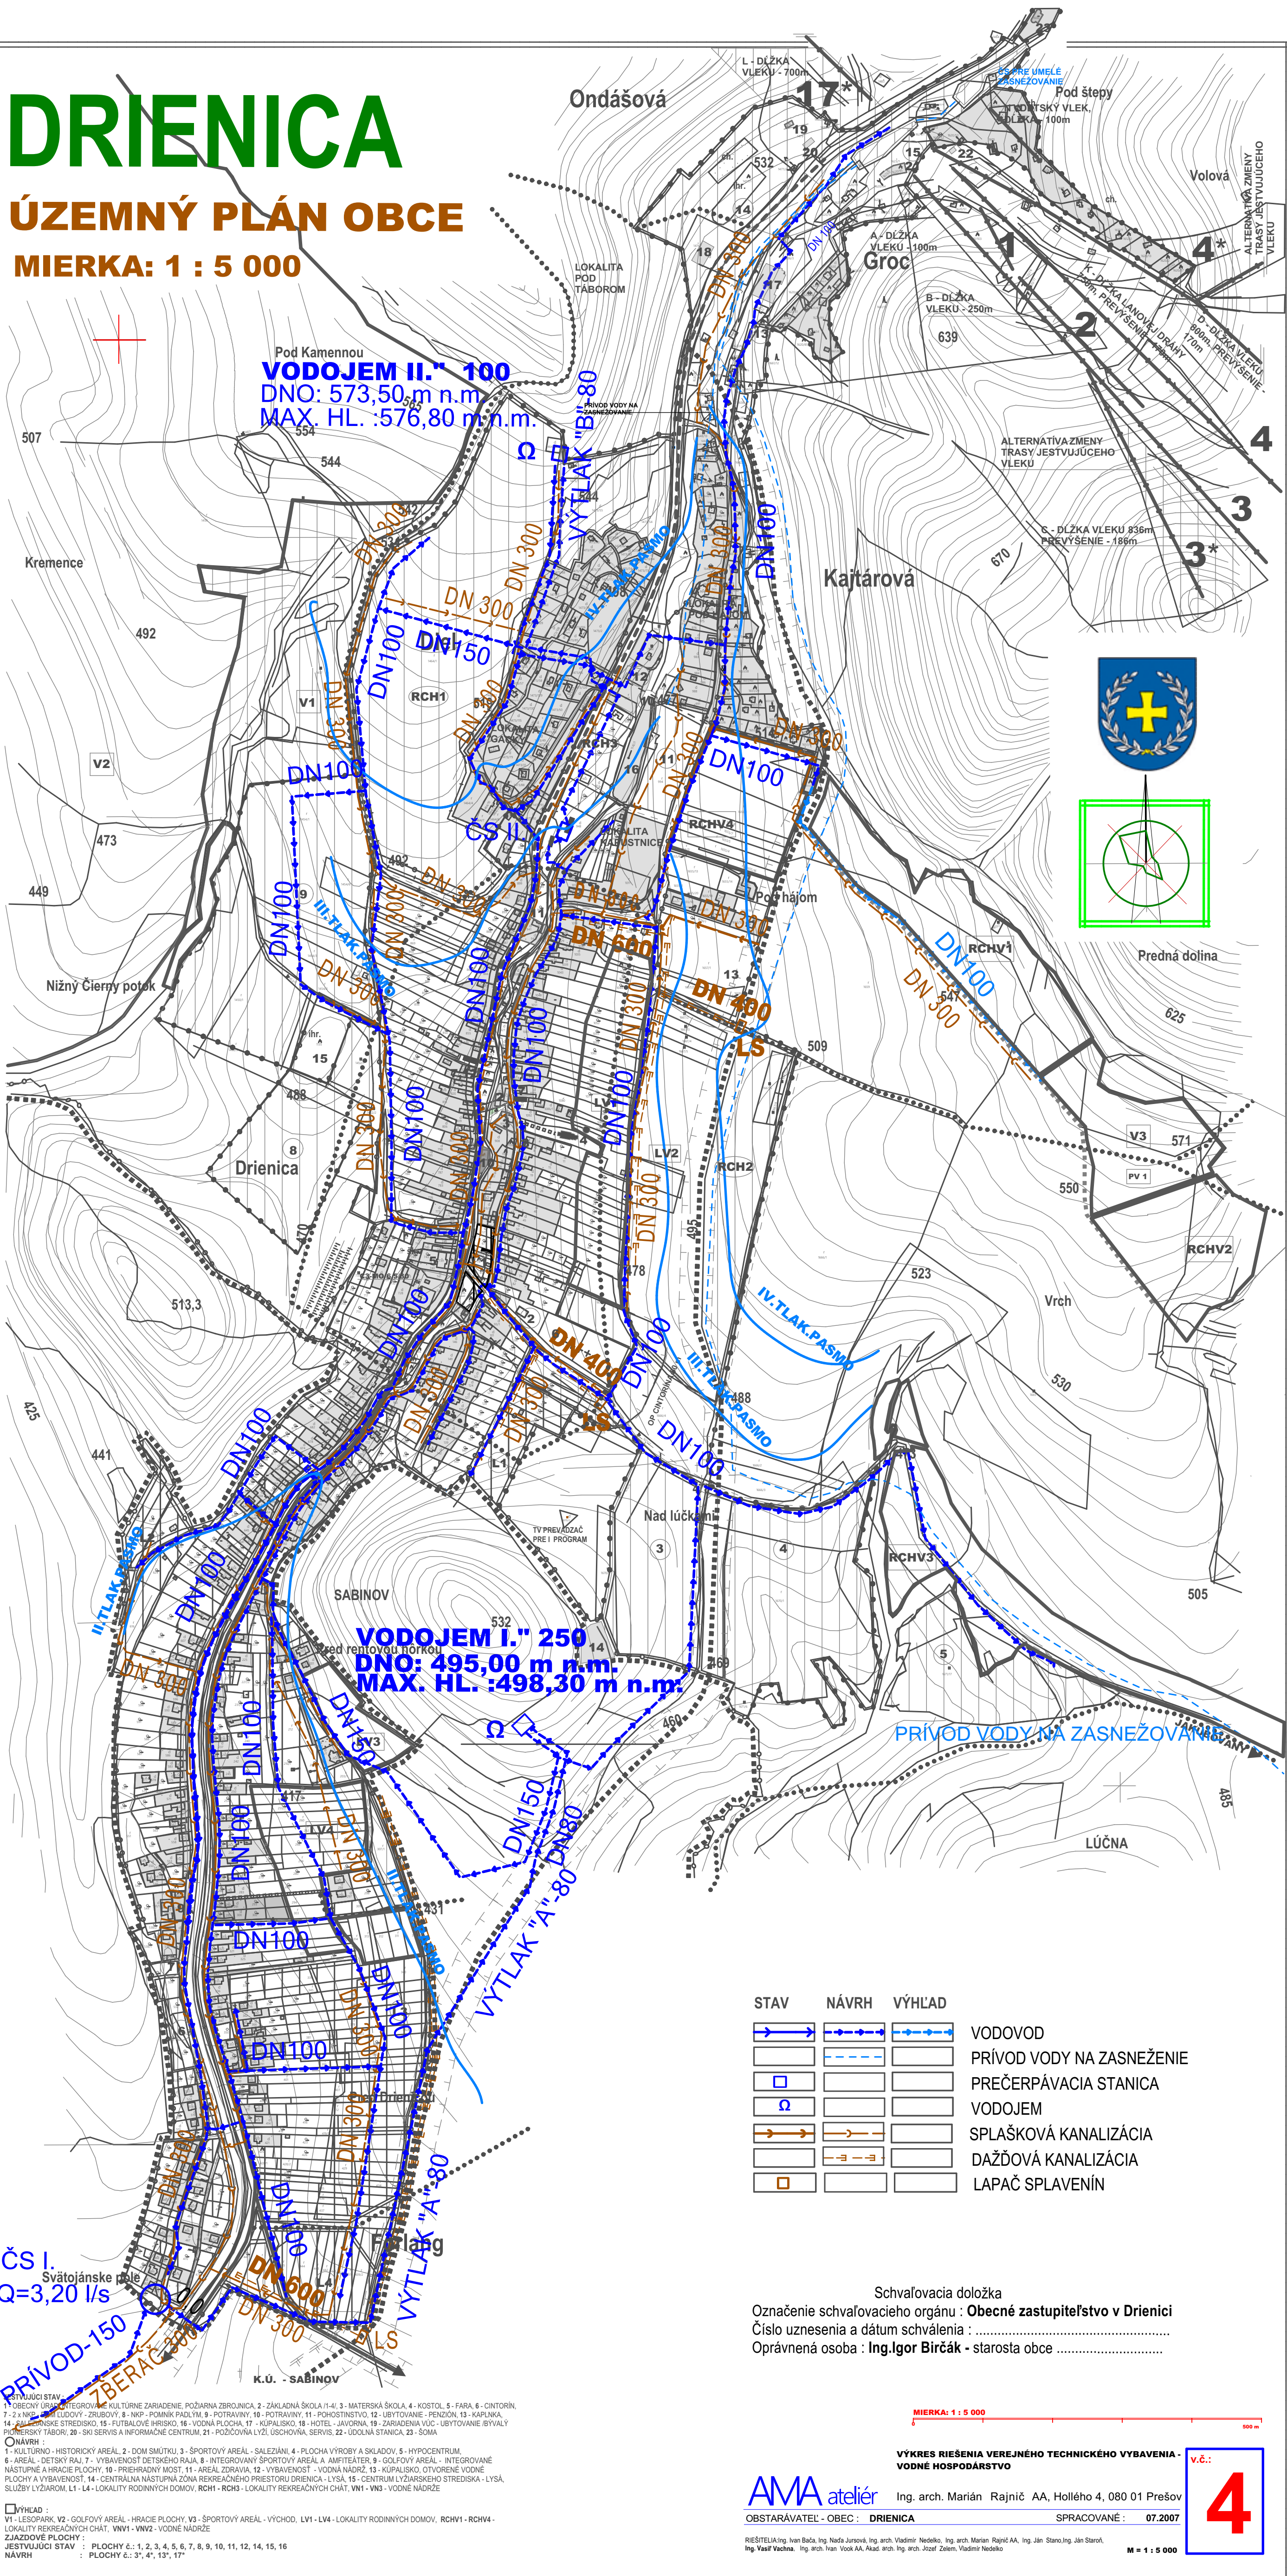

STAV	NÁVRH	VÝHL'AD	
			VODOVOD
			PRÍVOD VODY NA ZASNEŽENIE
			PREČERPÁVACIA STANICA
			VODOJEM
			SPLAŠKOVÁ KANALIZÁCIA
			DAŽDOVÁ KANALIZÁCIA
			LAPAČ SPLAVENÍN

Schvaľovacia doložka
Označenie schvaľovacieho orgánu : **Obecné zastupiteľstvo v Drienici**
Číslo uznesenia a dátum schválenia :
Oprávnená osoba : **Ing. Igor Bircák** - starosta obce

MIERKA: 1 : 5 000

100 m

VÝKRES RIEŠENIA VEREJNEHO TECHNICKÉHO VYBAVENIA - VODNÉ HOSPODÁRSTVO

v.č.: 4

Ing. arch. Marián Rajnič AA, Hollého 4, 080 01 Prešov

OBSTARÁVATEĽ - OBEC : **DRIENICA**

SPRACOVANÉ : **07.2007**

Ing. arch. Marián Rajnič AA, Hollého 4, 080 01 Prešov

Ing. arch. Marián Rajnič AA, Hollého 4, 080 01 Prešov

Ing. arch. Marián Rajnič AA, Hollého 4, 080 01 Prešov

M = 1 : 5 000