
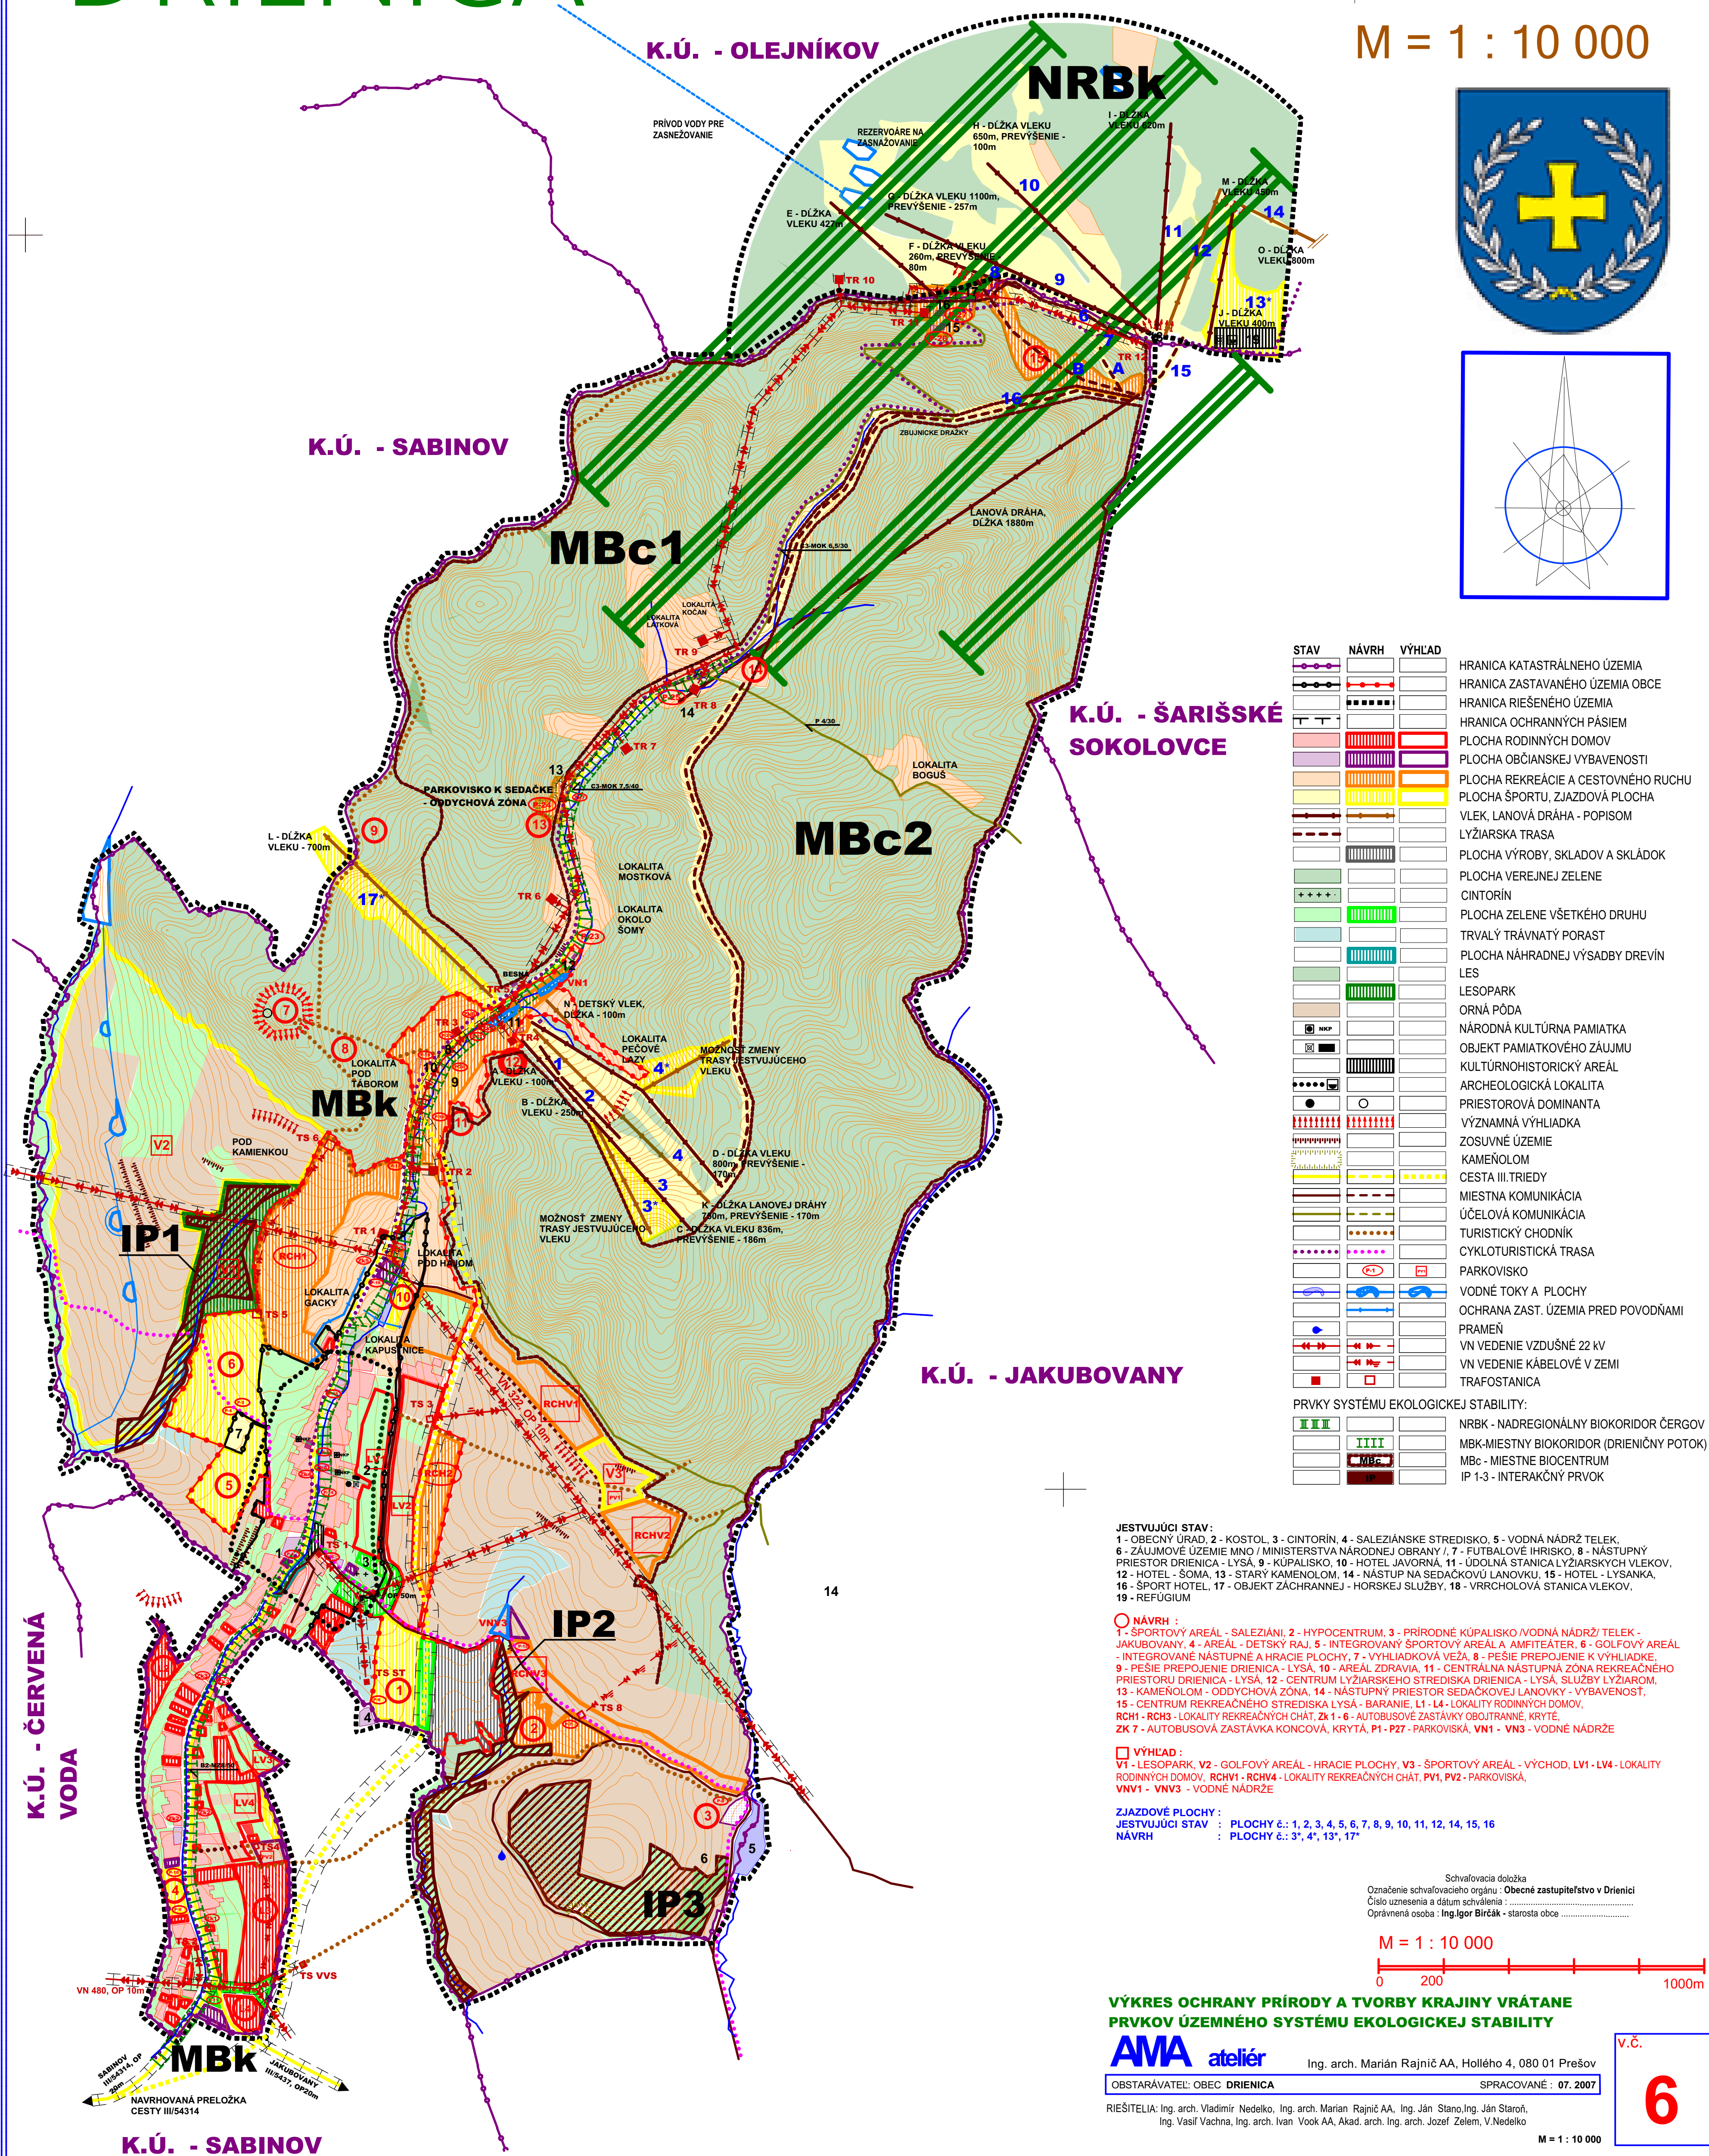


DRIENICA

ÚZEMNÝ PLÁN OBCE

M = 1 : 10 000

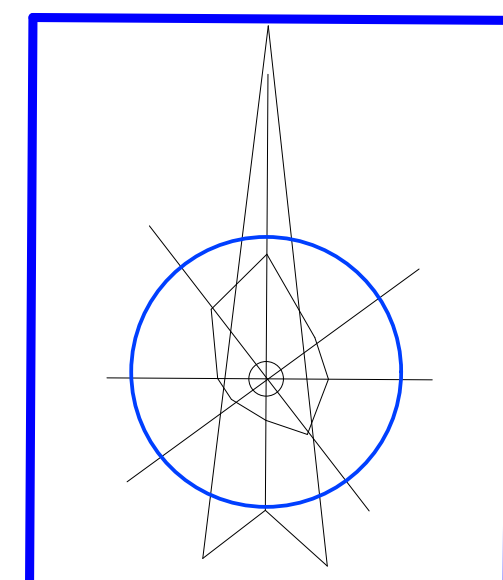

STAV	NÁVRH	VÝHLAD	
			HRANICA KATASTRÁLNEHO ÚZEMIA
			HRANICA ZASTAVANÉHO ÚZEMIA OBCE
			HRANICA RIEŠENÉHO ÚZEMIA
			HRANICA OCHRANNÝCH PÁSIEV
			PLOCHA RODINNÝCH DOMOV
			PLOCHA OBČIANSKEJ VYBAVENOSTI
			PLOCHA REKREÁCIE A CESTOVNÉHO RUCHU
			PLOCHA ŠPORTU, ZIAZDOVÁ PLOCHA
			VLEK, LANOVÁ DRÁHA - POPISOM
			LYŽIARSKA TRASA
			PLOCHA VÝROBY, SKLADOV A SKLÁDOK
			PLOCHA VEREJNEJ ZELENÉ
			CINTORÍN
			PLOCHA ZELENÉ VŠETKEHO DRUHU
			TRVALÝ TRÁVNATÝ PORAST
			PLOCHA NÁHRADNEJ VÝSADBY DREVÍN
			LES
			LESOPARK
			ORNÁ PÔDA
			NÁRODNÁ KULTÚRNA PAMIATKA
			OBJEKT PAMIATKOVÉHO ZÁJMU
			KULTÚRHISTORICKÝ AREÁL
			ARCHEOLOGICKÁ LOKALITA
			PIESTOROVÁ DOMINANTA
			VÝZNAMNÁ VÝHLIADKA
			ZOSUVNÉ ÚZEMIE
			KAMENOLOM
			CESTA III. TRIEDY
			MIESTNA KOMUNIKÁCIA
			ÚČELOVÁ KOMUNIKÁCIA
			TURISTICKÝ CHODNÍK
			CYKLOTURISTICKÁ TRASA
			PARKOVISKO
			VODNÉ TOKY A PLOCHY
			OCHRANA ZAST. ÚZEMIA PRED POVODŇAMI
			PRAMEŇ
			VN VEDENIE VZDUŠNÉ 22 KV
			VN VEDENIE KÁBELOVÉ V ZEMI
			TRAFOSTANICA
PRVKY SYSTÉMU EKOLOGICKEJ STABILITY:			
			NRBK - NADREGIONÁLNY BIOKORIDOR ČERGOV
			MBK - MIESTNY BIOKORIDOR (DRIENIČNÝ POTOK)
			MBc - MIESTNE BIOCENTRUM
			IP 1-3 - INTERAKČNÝ PRVOK

JESTVUJÚCI STAV:
1 - OBEČNÝ ÚRAD, 2 - KOSTOL, 3 - CINTORÍN, 4 - SALEZIÁNSKE STREDISKO, 5 - VODNÁ NÁDRŽ TELEK, 6 - ZÁJMOVÉ ÚZEMIE MNO / MINISTERSTVA NÁRODNEJ OBRANY / 7 - FUTBALOVÉ IHRISKO, 8 - NÁSTUPNÝ PRIESTOR DRIENICA - LYSÁ, 9 - KÚPALISKO, 10 - HOTEL JAVORNÁ, 11 - ÚDOLNÁ STANICA LYŽIARSKYCH VLEKOV, 12 - HOTEL - SÓMA, 13 - STARÝ KAMENOLOM, 14 - NÁSTUP NA SEDÁČKOVÚ LANOVKU, 15 - HOTEL - LYSANKA, 16 - ŠPORT HOTEL, 17 - OBJEKT ZÁCHRANNEJ - HORSKEJ SLUŽBY, 18 - VRRCHOVÁ STANICA VLEKOV, 19 - REFUGIUM

NÁVRH:
1 - ŠPORTOVÝ AREÁL - SALEZIÁNI, 2 - HYPOCENTRUM, 3 - PRÍRODNÉ KÚPALISKO /VODNÁ NÁDRŽ/ TELEK - JAKUBOVANY, 4 - AREÁL - DETSKÝ RAJ, 5 - INTEGROVANÝ ŠPORTOVÝ AREÁL A AMFITEÁTER, 6 - GOLFOVÝ AREÁL - INTEGROVANÉ NÁSTUPNÉ A HRACIE PLOCHY, 7 - VÝHLADKOVÁ VEŽ, 8 - PEŠIE PREPOJENIE K VÝHLADKE, 9 - PEŠIE PREPOJENIE DRIENICA - LYSÁ, 10 - AREÁL ZDRAVIA, 11 - CENTRÁLNA NÁSTUPNÁ ZÓNA REKREAČNÉHO PRIESTORU DRIENICA - LYSÁ, 12 - CENTRUM LYŽIARSKÉHO STREDISKA DRIENICA - LYSÁ, SLUŽBY LYŽIAROM, 13 - KAMENOLOM - ODDYCHOVÁ ZÓNA, 14 - NÁSTUPNÝ PRIESTOR SEDÁČKOVEJ LANOVKY - VYBAVENOSŤ, 15 - CENTRUM REKREAČNÉHO STREDISKA LYSÁ - BARANIE, LV1 - LV4 - LOKALITY RODINNÝCH DOMOV, RCH1 - RCH3 - LOKALITY REKREAČNÝCH CHÁT, ZK1 - ZK6 - AUTOBUSOVÉ ZASTÁVKY OBOUSTRANNÉ, KRYTÉ, ZK7 - AUTOBUSOVÁ ZASTÁVKA KONCOVÁ, KRYTÁ, P1 - P27 - PARKOVISKÁ, VN1 - VN3 - VODNÉ NÁDRŽE

VÝHLAD:
V1 - LESOPARK, V2 - GOLFOVÝ AREÁL - HRACIE PLOCHY, V3 - ŠPORTOVÝ AREÁL - VÝCHOD, LV1 - LV4 - LOKALITY RODINNÝCH DOMOV, RCHV1 - RCHV4 - LOKALITY REKREAČNÝCH CHÁT, PV1, PV2 - PARKOVISKÁ, VNV1 - VNV3 - VODNÉ NÁDRŽE

ZIAZDOVÉ PLOCHY:
JESTVUJÚCI STAV : PLOCHY 6: 1, 2, 3, 4, 5, 6, 7, 8, 9, 10, 11, 12, 14, 15, 16
NÁVRH : PLOCHY 6: 3, 4, 13, 17

Schvaľovacia doložka
Označenie schvaľovacieho orgánu : Obec zastupiteľstvo v Drienici
Číslo uznesenia a dátum schválenia :
Oprávnená osoba : Ing. Igor Birčák - starosta obce

M = 1 : 10 000



VÝKRES OCHRANY PRÍRODY A TVORBY KRAJINY VRÁTANE
PRVKOV ÚZEMNÉHO SYSTÉMU EKOLOGICKEJ STABILITY

AVA ateliér

Ing. arch. Marián Rajnič AA, Hollého 4, 080 01 Prešov

OBSTARÁVATEL: OBEC DRIENICA

SPRACOVANÉ: 07. 2007

RIEŠITELIA: Ing. arch. Vladimír Nedelko, Ing. arch. Marián Rajnič AA, Ing. Ján Slano, Ing. Ján Staroň,
Ing. Vasil Vachna, Ing. arch. Ivan Vook AA, Akad. arch. Ing. arch. Jozef Zelem, V. Nedelko

M = 1 : 10 000

v.č.

6