


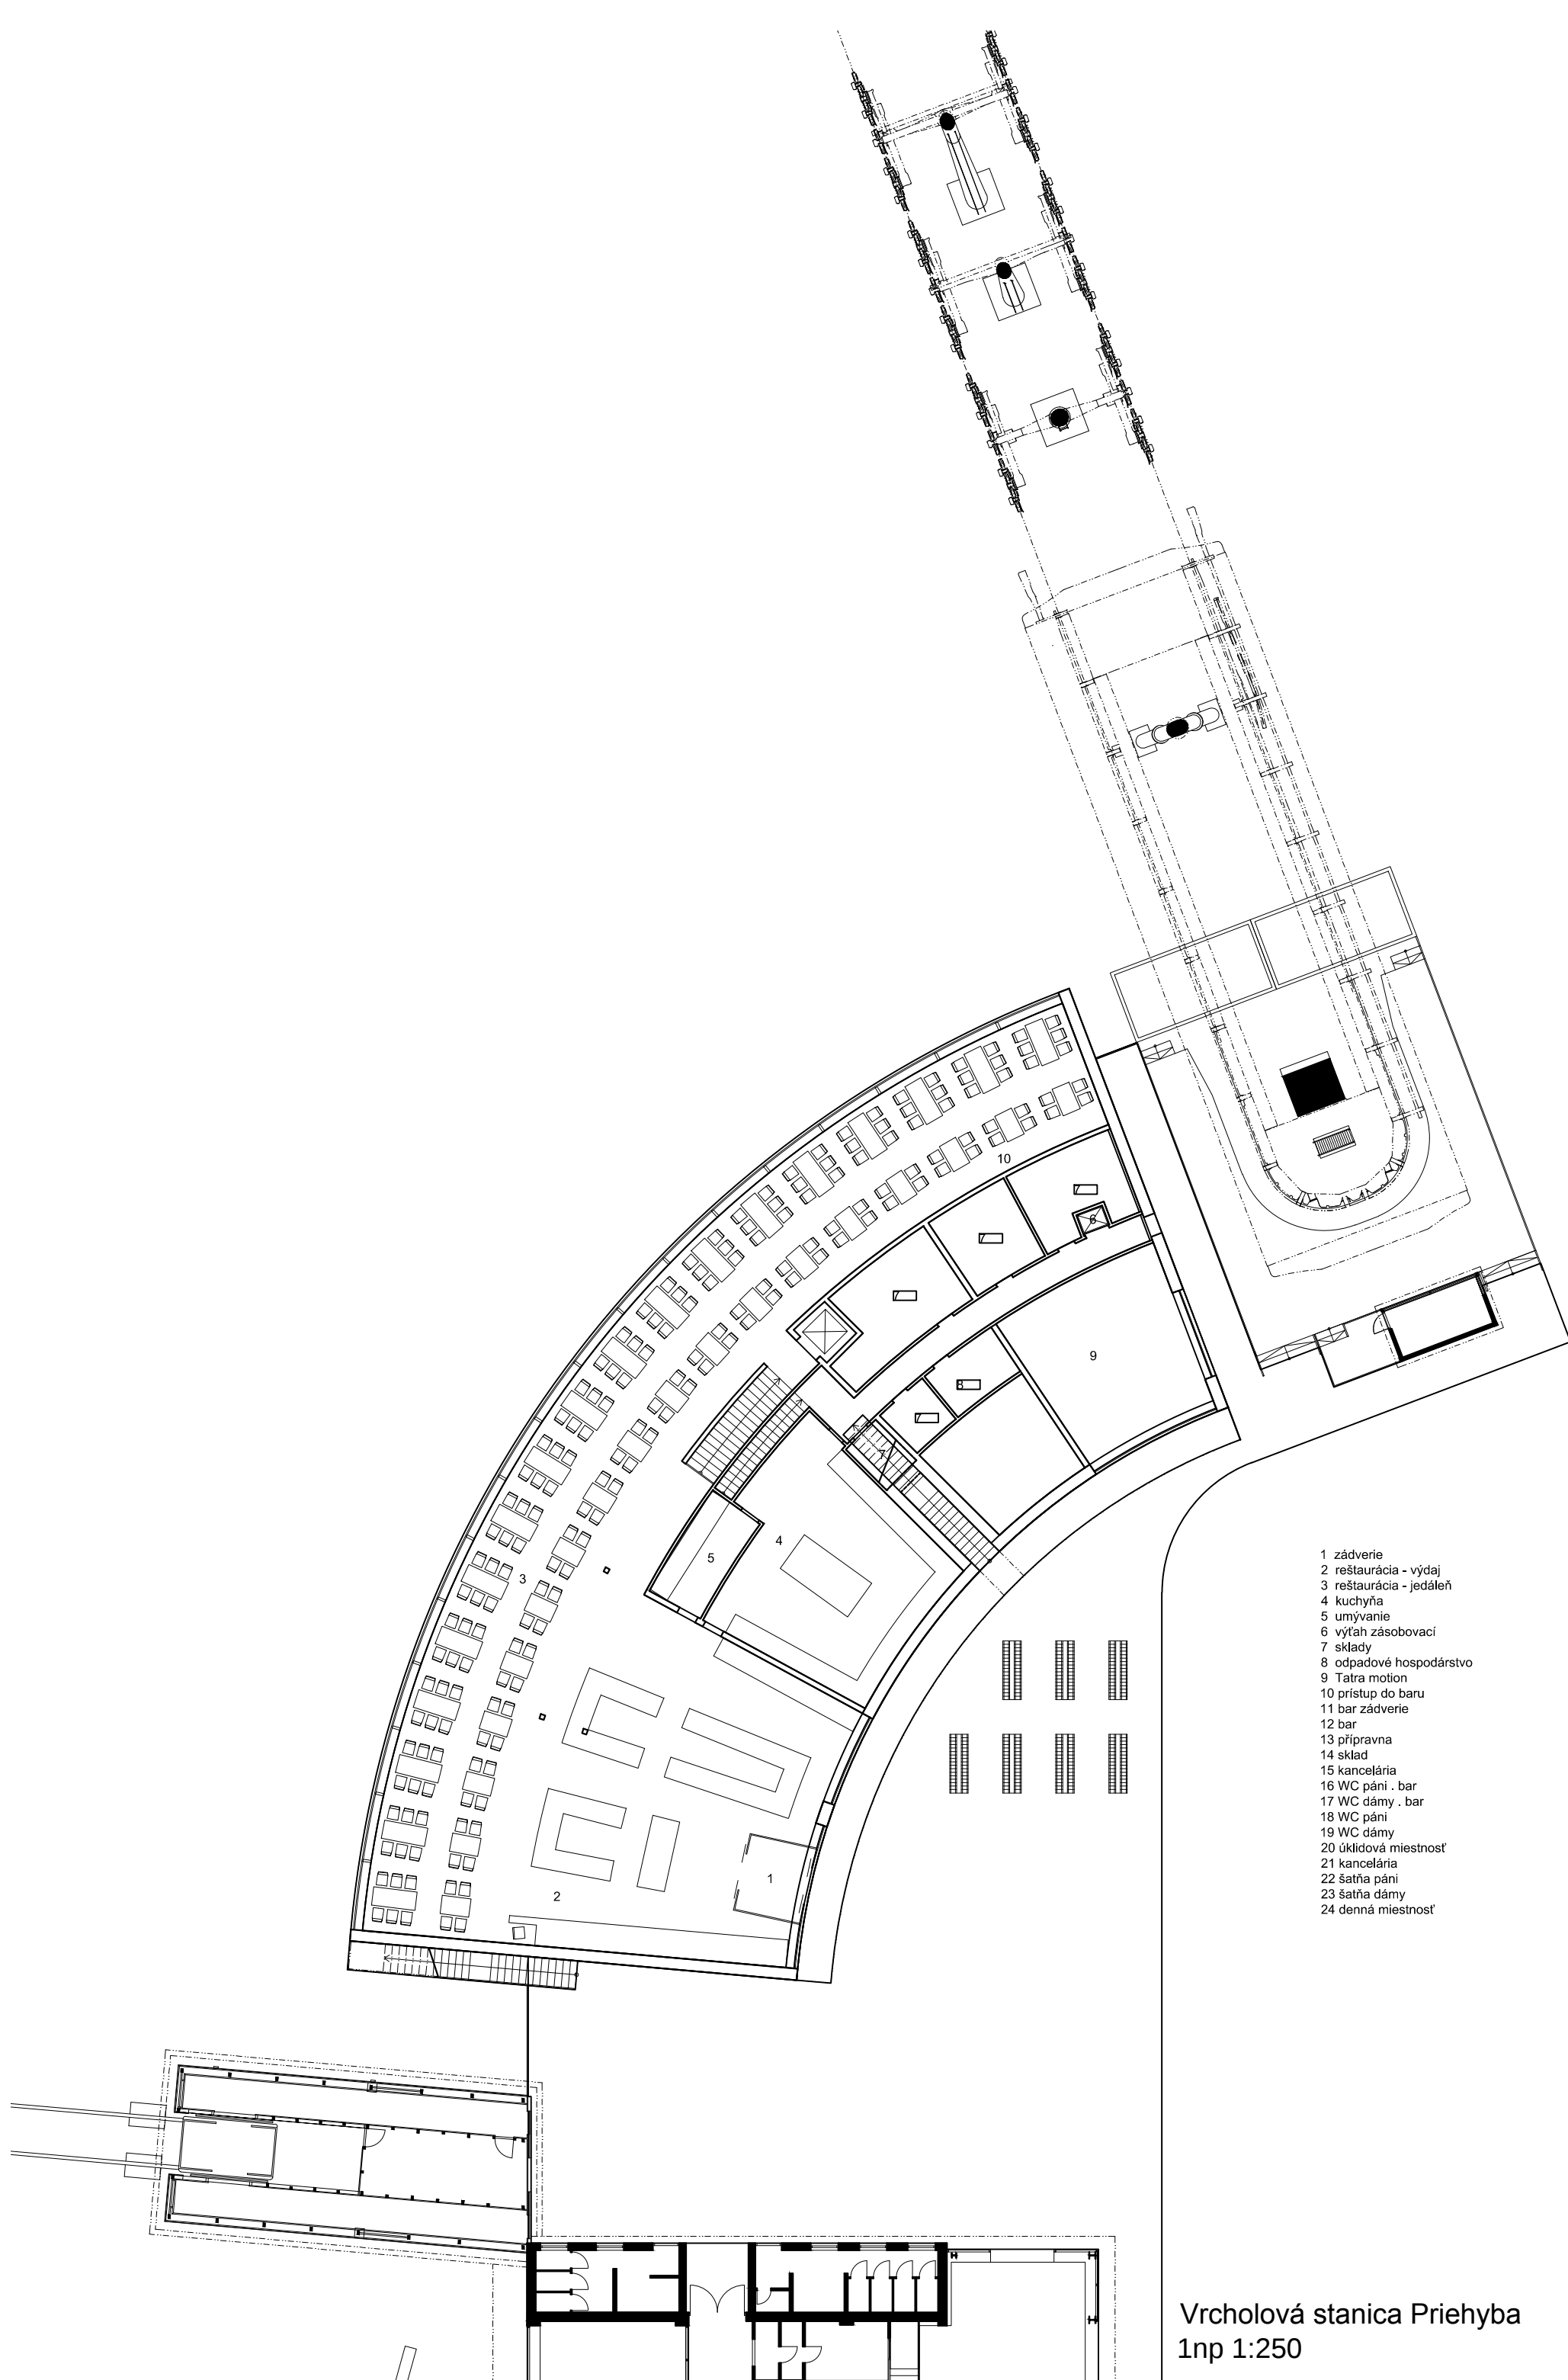

- 1 zádverie
- 2 reštaurácia - výdaj
- 3 reštaurácia - jedáleň
- 4 kuchyňa
- 5 umývanie
- 6 výťah zásobovací
- 7 sklady
- 8 odpadové hospodárstvo
- 9 Tatra motion
- 10 prístup do baru
- 11 bar zádverie
- 12 bar
- 13 prípravná
- 14 sklad
- 15 kancelária
- 16 WC páni . bar
- 17 WC dámy . bar
- 18 WC páni
- 19 WC dámy
- 20 úklidová miestnosť
- 21 kancelária
- 22 šatňa páni
- 23 šatňa dámy
- 24 denná miestnosť

Vrcholová stanica Priehyba
1np 1:250