


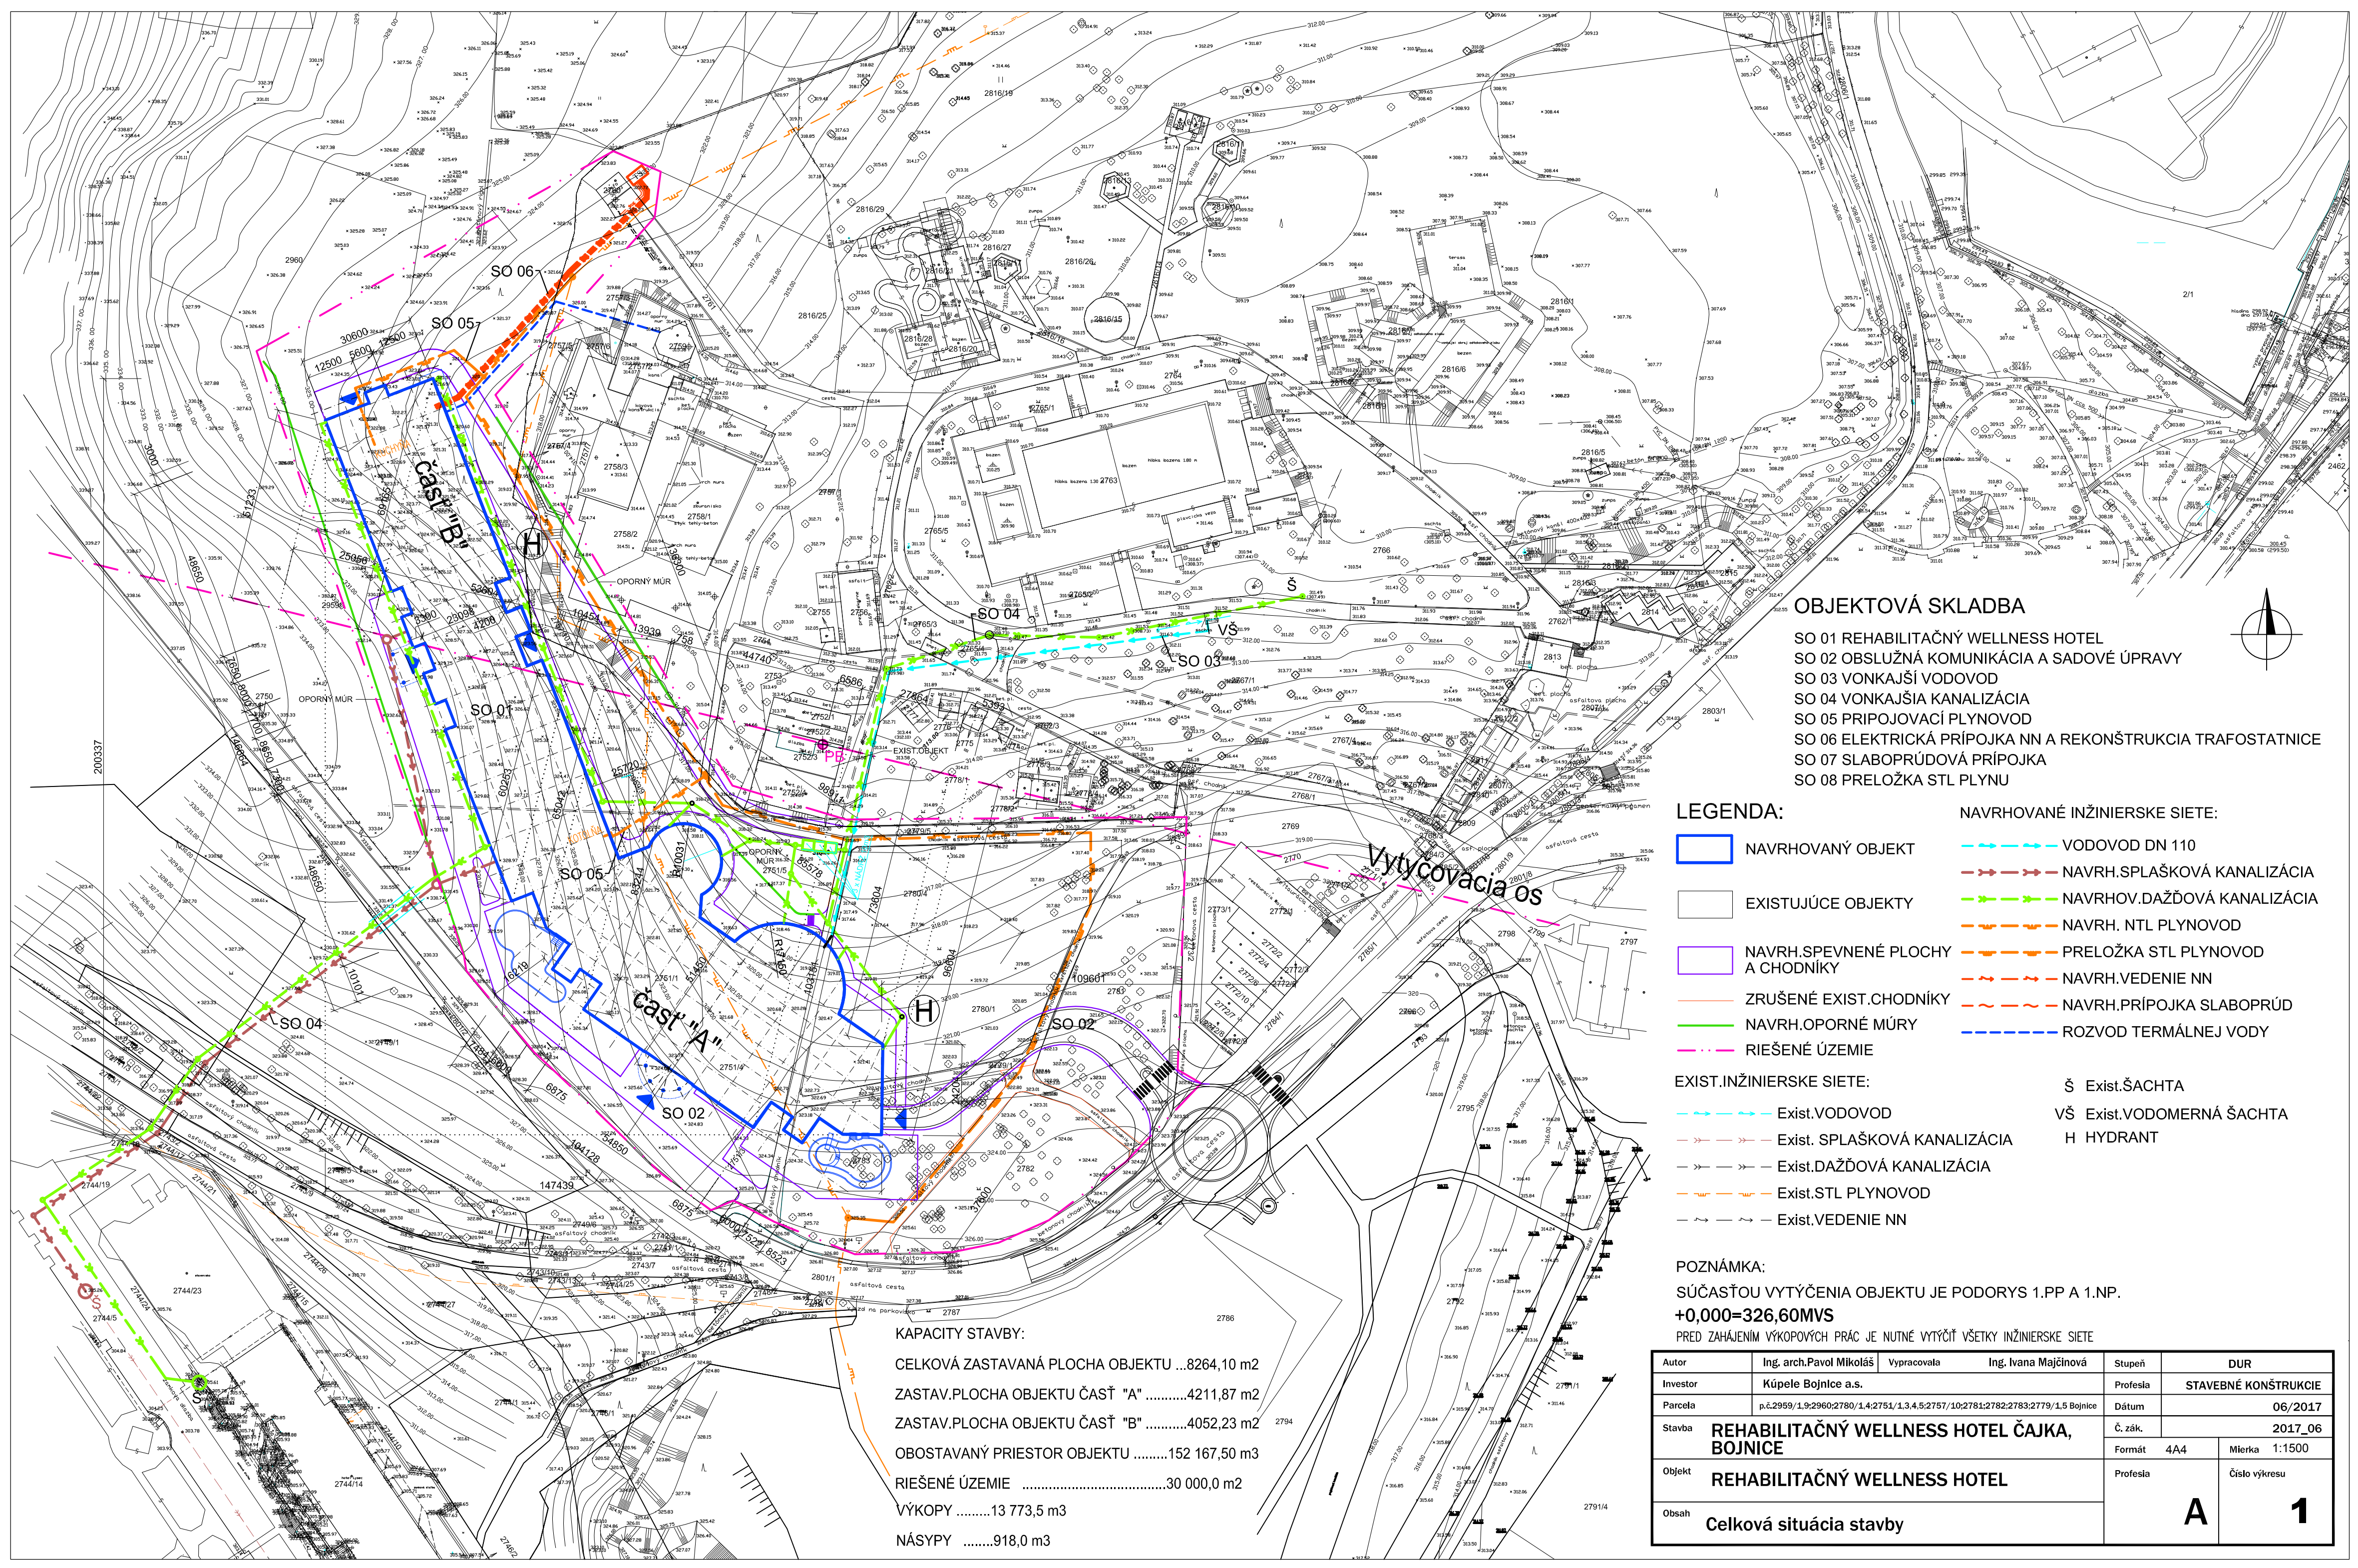

OBJEKTOVÁ SKLADBA

- SO 01 REHABILITAČNÝ WELLNESS HOTEL
- SO 02 OBSLUŽNÁ KOMUNIKÁCIA A SADOVÉ ÚPRAVY
- SO 03 VONKAJŠÍ VODOVOD
- SO 04 VONKAJŠIA KANALIZÁCIA
- SO 05 PRIPOJOVACÍ PLYNOVOD
- SO 06 ELEKTRICKÁ PRÍPOJKA NN A REKONŠTRUKCIA TRAFOSTATNICE
- SO 07 SLABOPRÚDOVÁ PRÍPOJKA
- SO 08 PRELOŽKA STL PLYNU

LEGENDA:

- NAVROVANÝ OBJEKT

EXISTUJÚCE OBJEKTY

NAVRH.SPEVNENÉ PLOCHY A CHODNÍKY

ZRUŠENÉ EXIST.CHODNÍKY

NAVRH.OPORNÉ MÚRY

RIEŠENÉ ÚZEMIE
- NAVROVANÉ INŽINIERSKE SIEŤE:

VODOVOD DN 110

NAVRH.SPĽAŠKOVÁ KANALIZÁCIA

NAVRHOV.DAŽĎOVÁ KANALIZÁCIA

NAVRH. NTL PLYNOVOD

PRELOŽKA STL PLYNOVOD

NAVRH.VEDENIE NN

NAVRH.PRÍPOJKA SLABOPRÚD

ROZVOD TERMÁLNEJ VODY

EXIST.INŽINIERSKE SIEŤE:

- Exist.VODOVOD

Exist. SPLAŠKOVÁ KANALIZÁCIA

Exist.DAŽĎOVÁ KANALIZÁCIA

Exist.STL PLYNOVOD

Exist.VEDENIE NN
- Š Exist.ŠACHTA

VŠ Exist.VODOMERNÁ ŠACHTA

H HYDRANT

POZNÁMKA:

SÚČASŤOU VYTÝČENIA OBJEKTU JE PODORYS 1.PP A 1.NP.
+0,00=326,60MVS
PRED ZAHÁJENÍM VÝKOPOVÝCH PRÁČ JE NUTNÉ VYTÝČIŤ VŠETKY INŽINIERSKE SIEŤE

KAPACITY STAVBY:

CELKOVÁ ZASTAVANÁ PLOCHA OBJEKTU ...8264,10 m²
ZASTAV.PLOCHA OBJEKTU ČASŤ "A"4211,87 m²
ZASTAV.PLOCHA OBJEKTU ČASŤ "B"4052,23 m²
OBOSTAVANÝ PRIESTOR OBJEKTU152 167,50 m³
RIEŠENÉ ÚZEMIE30 000,0 m²
VÝKOPY13 773,5 m³
NÁSYPY918,0 m³

Autor	Ing. arch.Pavol Mikoláš	Vypracovala	Ing. Ivana Majčinová	Stupeň	DUR	
Investor	Kúpele Bojnice a.s.			Profesia	STAVEBNÉ KONŠTRUKCIE	
Parcela	p.č.2959/1,9;2960/2780/1,4;2751/1,3,4,5;2757/10;2781;2782;2783;2779/1,5 Bojnice			Dátum	06/2017	
Stavba	REHABILITAČNÝ WELLNESS HOTEL ČAJKA, BOJNICE			Č. zák.	2017_06	
				Formát	4A4	Mierka
Objekt	REHABILITAČNÝ WELLNESS HOTEL			Profesia	Číslo výkresu	
Obsah	Celková situácia stavby			A	1	