

Parcela	POPS	Parcela	POPS	Parcela	POPS	Parcela	POPS


Legenda

- A - DOMCEK = 93 x 4 lôžka - 372 lôžok
- B - PENZION = 14 x 6 lôžok - 84 lôžok
- C - strana služba - 4 lôžka
- D - apartmány - 48 lôžok
- E - penzion - 20 lôžok
- Penzion "Eva" - 30 lôžok
- Apartmánový dom Slavkov - 100 lôžok

CELKOVÁ KAPACITA 658 lôžok

LEGENDA SIETÍ:

- Návrhovaný vodovod
- Návrhovaný plynovod
- Návrhovaná dažďová kanalizácia
- Návrhovaná splašková kanalizácia

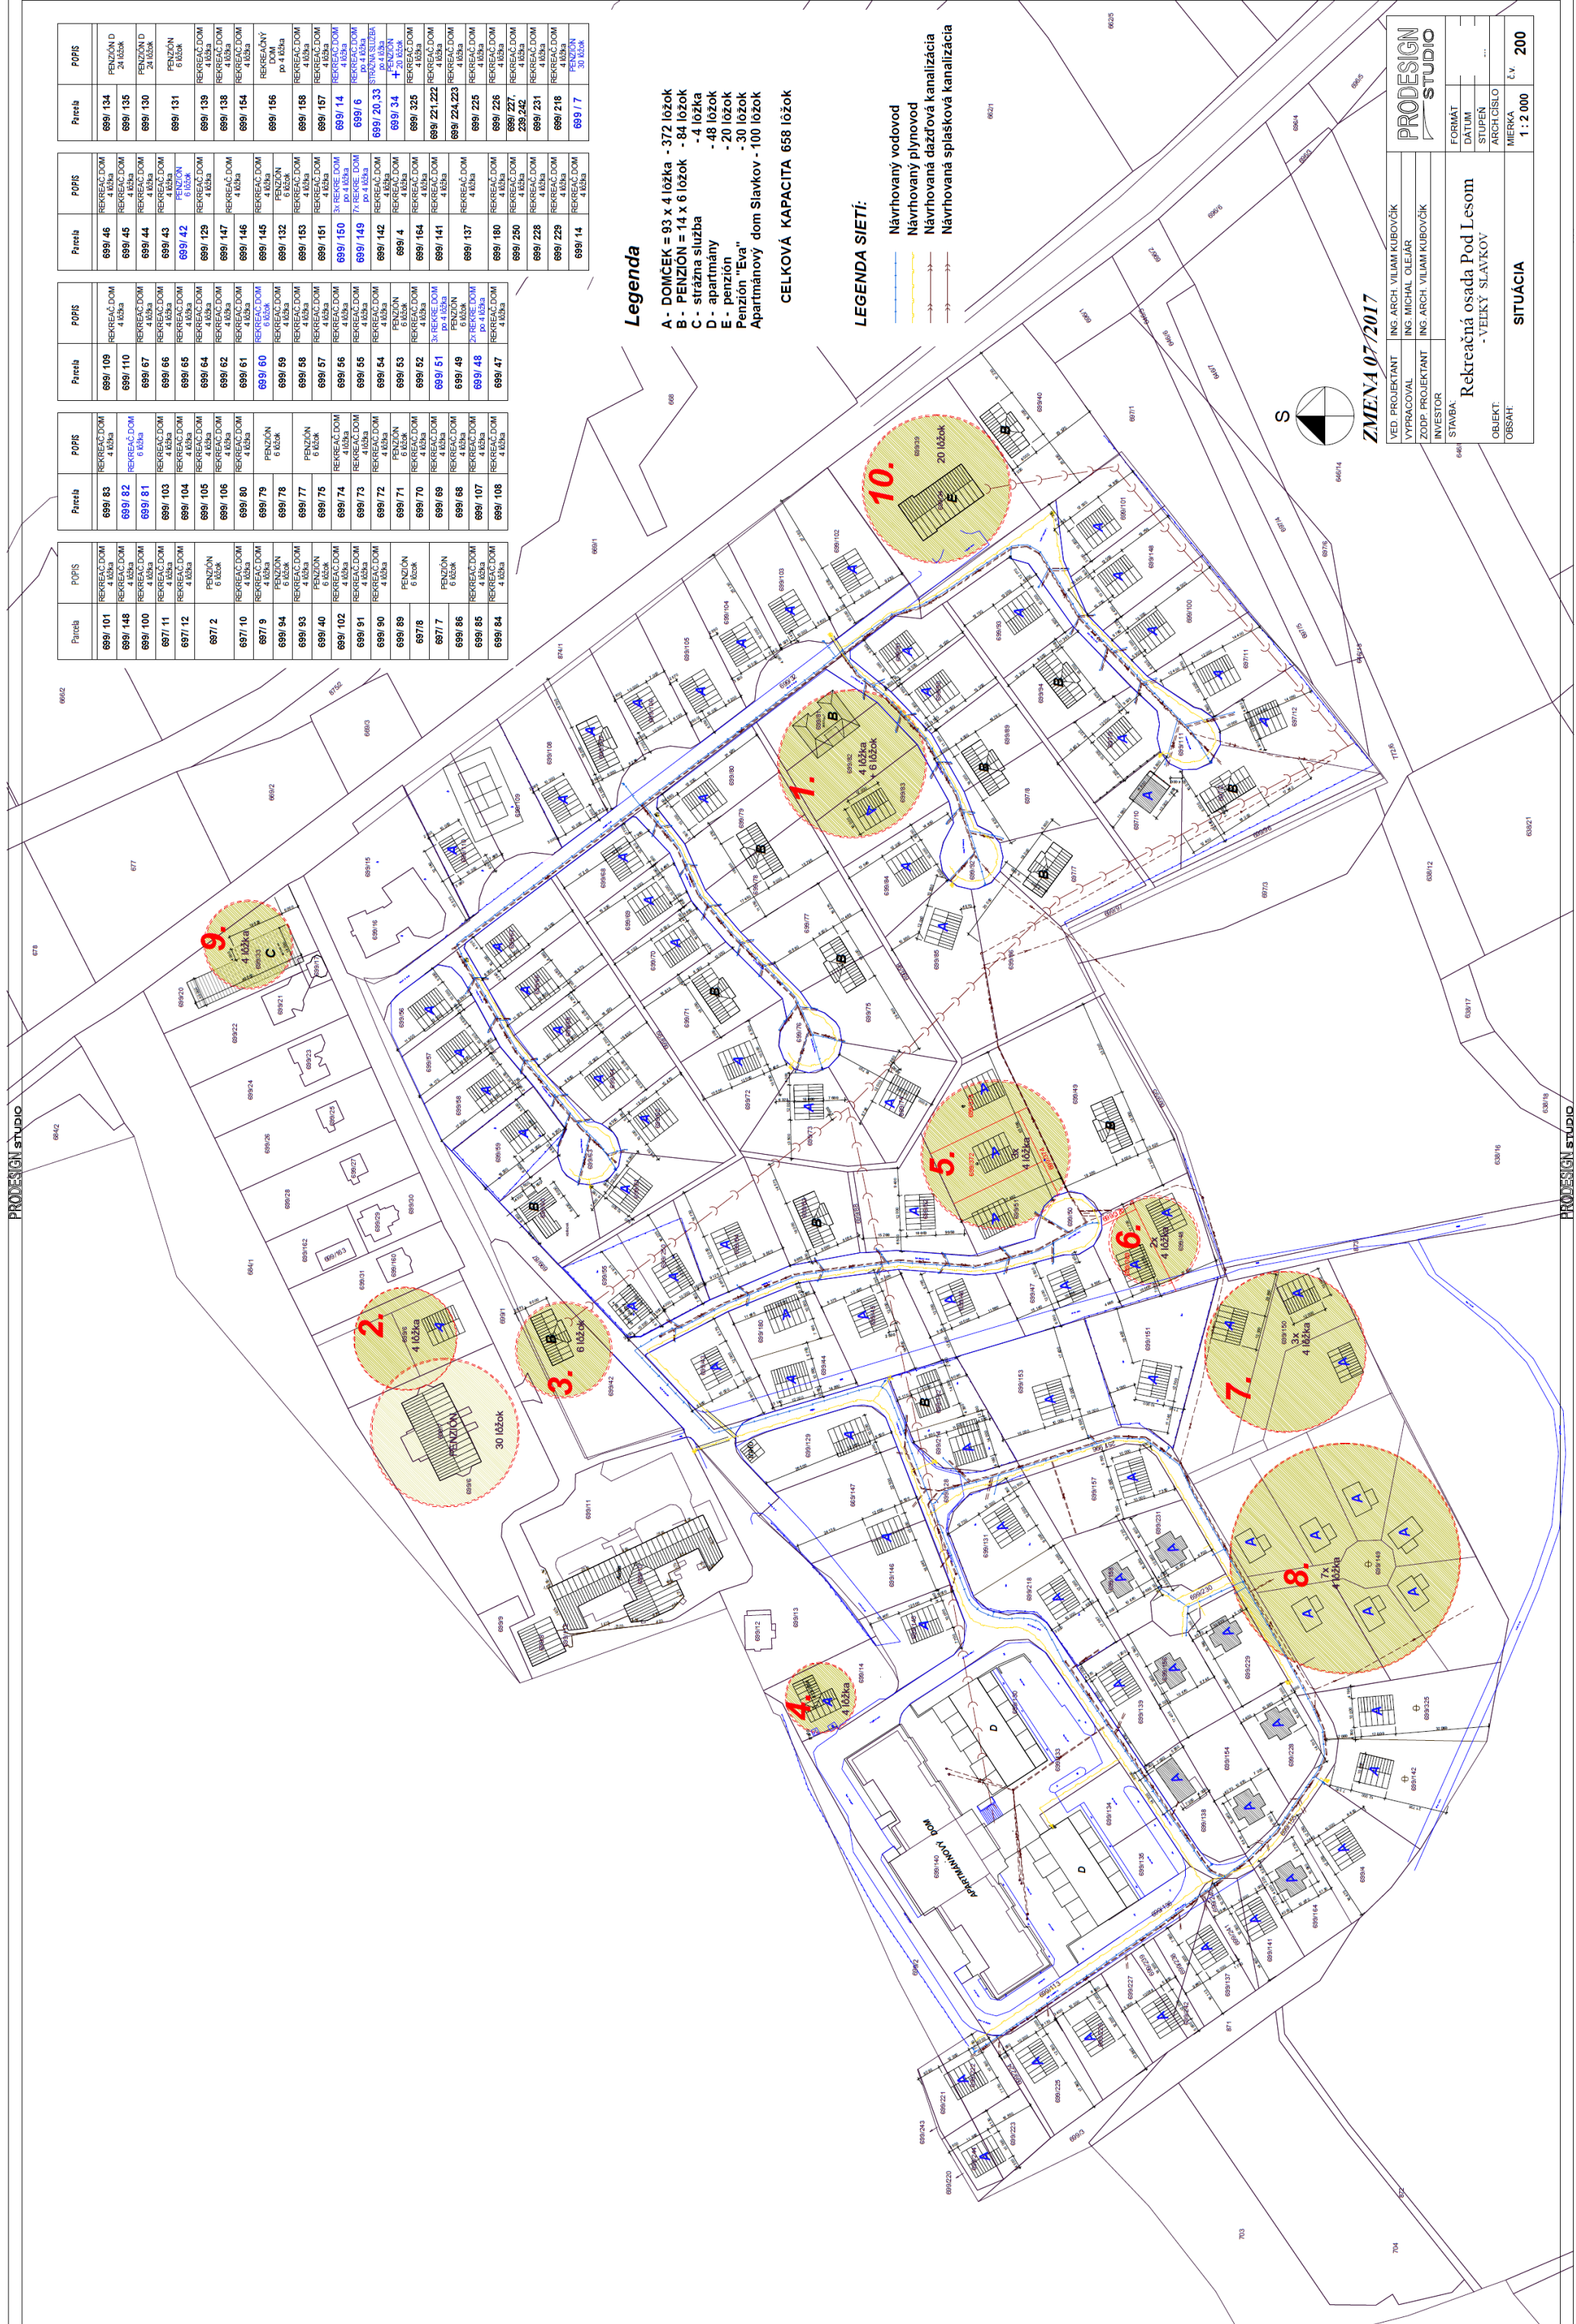

ZMENA 07/2017

VED. PROJEKTANT	ING. ARCH. VILIAM KUBOVČÍK
VYPRACOVAL	ING. MICHAL OLEJÁR
ZODP. PROJEKTANT	ING. ARCH. VILIAM KUBOVČÍK
INVESTOR	STAVBA:
Rekrečná osada Pod Lesom	
- VEĽKÝ SLAVKOV	
FORMÁT
STUPEŇ
ARCH. ČÍSLO
MIERKA	1 : 2 000
Č. v.	200

SITUÁCIA