


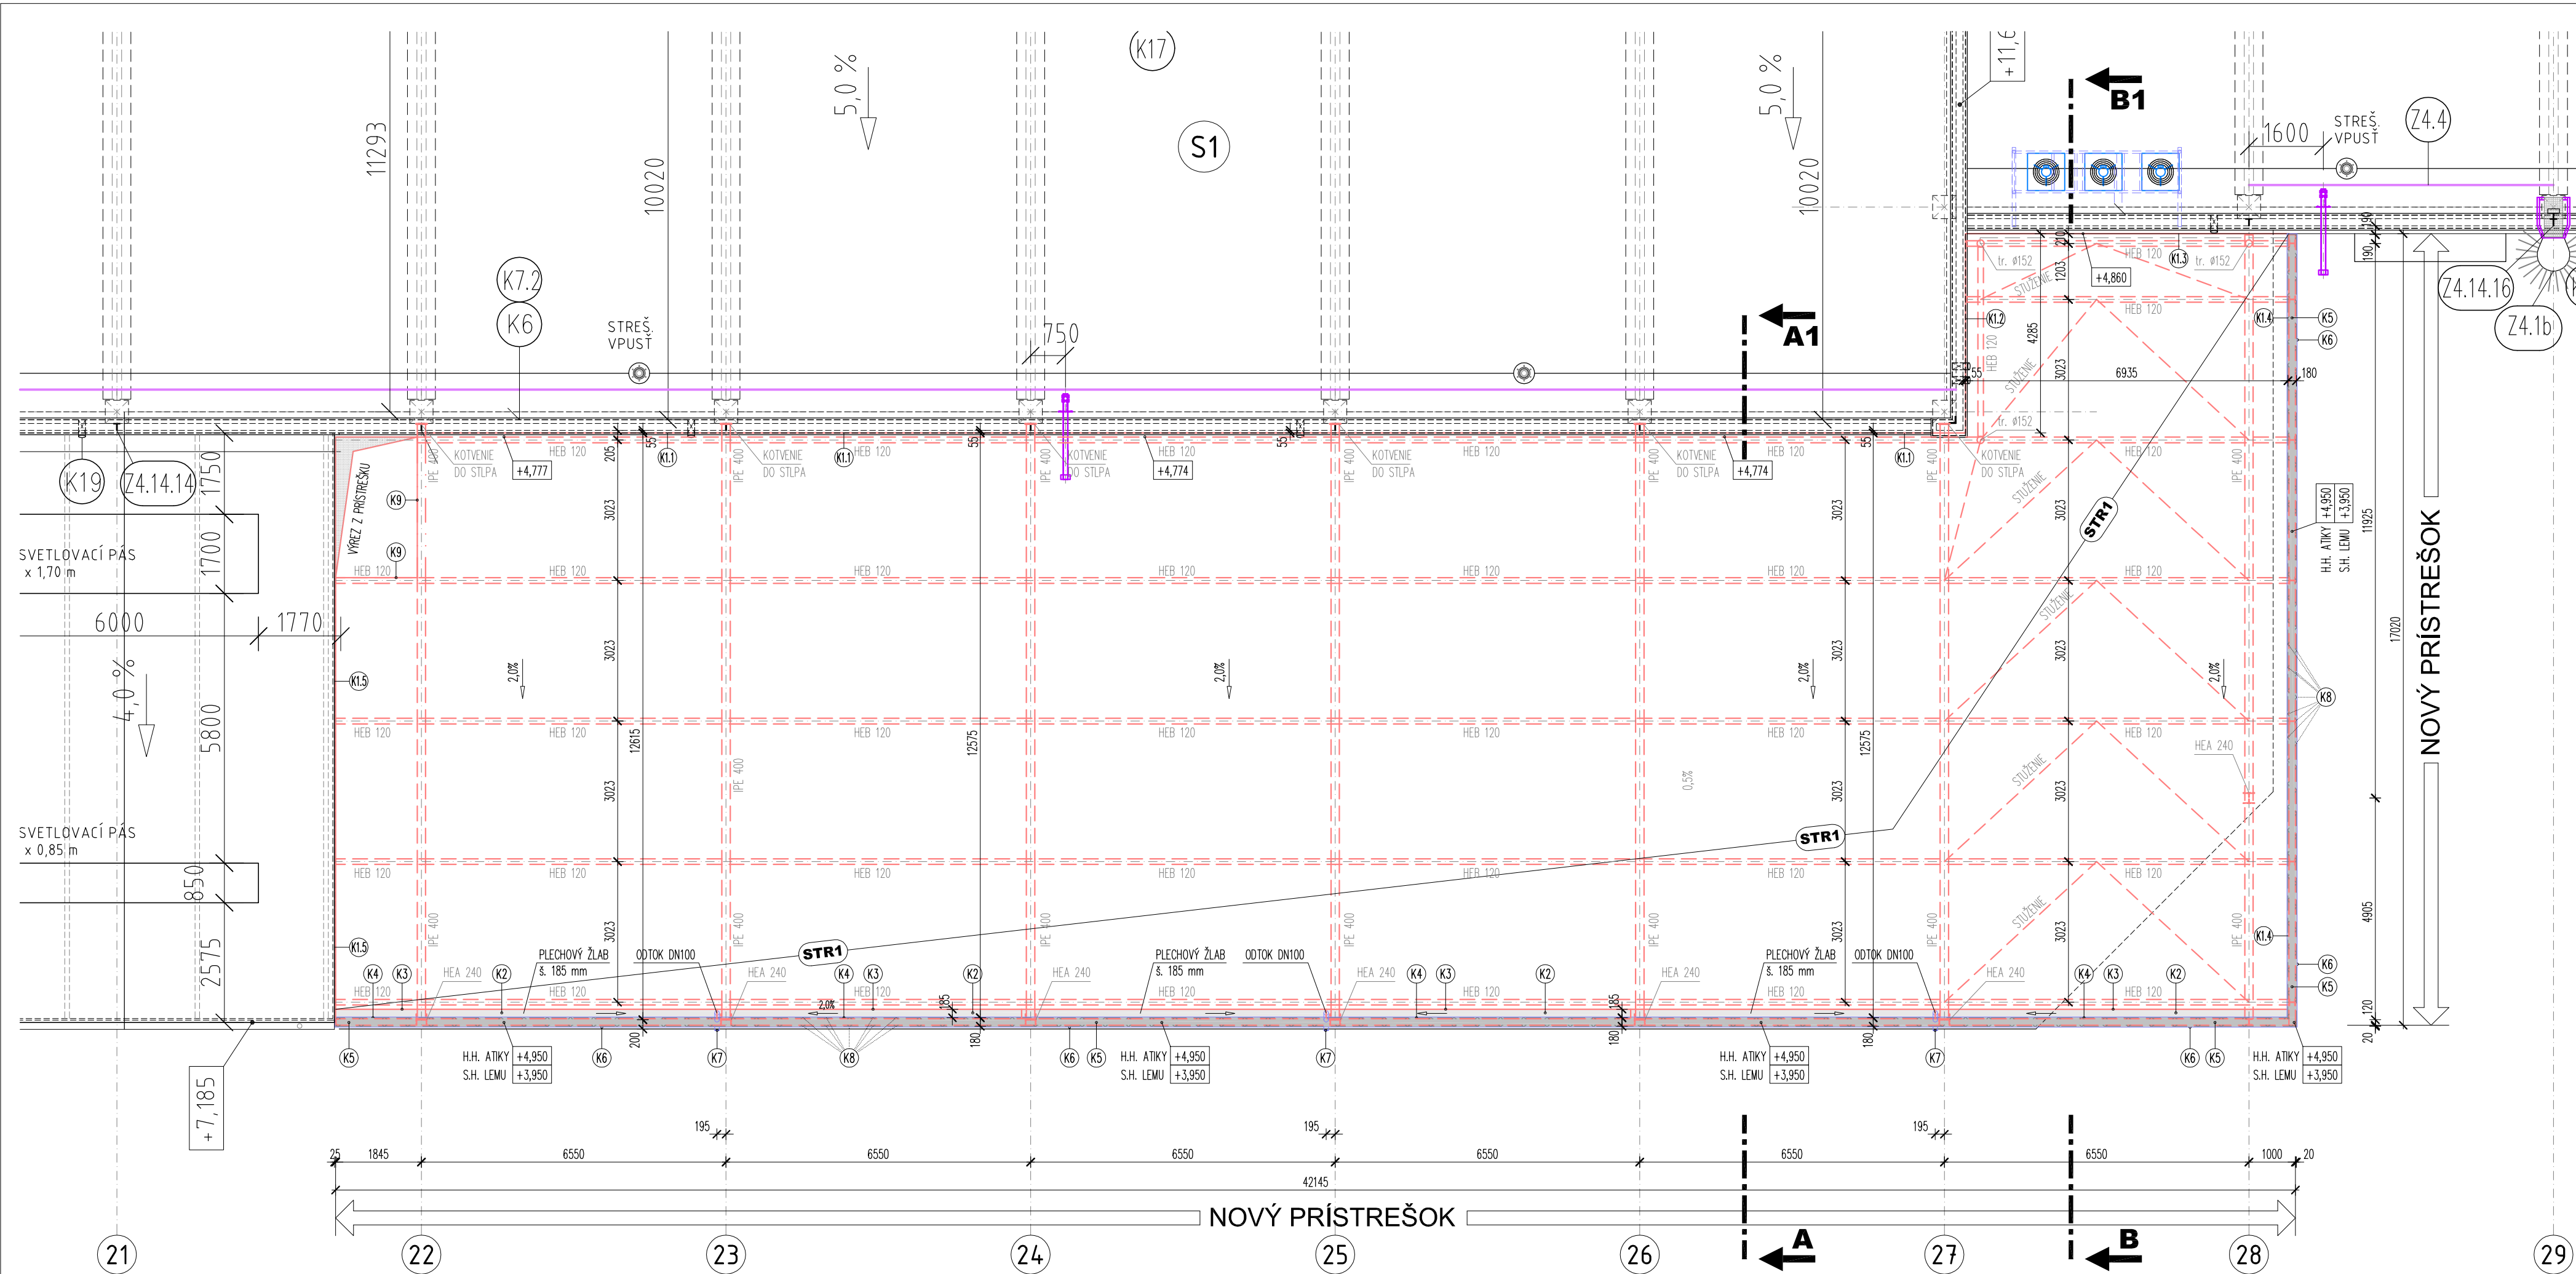

SKLADBA VRSTIEV

- STR1** - NOVÝ PRÍSTREŠOK NA OSI 22-28
- STREŠNÁ HYDROIZOLÁCIA, hr.=1,5 mm (ref. výrobok : SARNAFIL "S")
 - GEOTEXTÍLIA 300 g/m²
 - OSB DOSKA III. tr. hr. 12 mm
 - VIACPÓLOVÝ STREŠNÝ TRAPÉZOVÝ PLECH tr. 40/183
 - FARBA ROVNÁKA AKO JESTV. PRÍSTREŠOK NA OSI 30-39

VÝPIS KLAMPIARSKYCH PRÁC

- K1.1 - KÚTOVÝ PLECH Z OCEĽOVÉHO POPLASTOVANÉHO PLECHU hr. 1,0 mm R.Š. 370 mm, DĹŽKA 33,30 m
- K1.2 - KÚTOVÝ PLECH Z OCEĽOVÉHO POPLASTOVANÉHO PLECHU hr. 1,0 mm R.Š. 370 -270 mm, DĹŽKA 4,40 m
- K1.3 - KÚTOVÝ PLECH Z OCEĽOVÉHO POPLASTOVANÉHO PLECHU hr. 1,0 mm R.Š. 270 mm, DĹŽKA 6,93 m
- K1.4 - KÚTOVÝ PLECH Z OCEĽOVÉHO POPLASTOVANÉHO PLECHU hr. 1,0 mm R.Š. 270 -540 mm, DĹŽKA 16,90 m
- K1.5 - KÚTOVÝ PLECH Z OCEĽOVÉHO POPLASTOVANÉHO PLECHU hr. 1,0 mm R.Š. 340 mm, DĹŽKA 9,50 m
- K2 - PLECHOVÝ ŽLAB (180x160 mm)Z POPLASTOVANÉHO PLECHU hr. 1,0 mm R.Š. 500 mm, DĹŽKA 42,00 m
- K3 - PLECHOVÝ ODKVAPOVÝ NOS Z POPLASTOVANÉHO PLECHU hr. 1,0 mm R.Š. 230 mm, DĹŽKA 42,00 m
- K4 - ZAAATIKOVÝ PLECHOVÝ ZÁKRYT Z POPLASTOVANÉHO PLECHU hr. 1,0 mm R.Š. 500 mm, DĹŽKA 42,00 m
- K5 - ATIKOVÝ PLECH Z POPLASTOVANÉHO PLECHU hr. 1,0 mm + OCEĽOVÁ PRÍPONKA hr. 2 mm (ŽIAROVÝ POZINK) R.Š. 500 mm, DĹŽKA 60,00 m
- K6 - ZÁSTENA "CLONA" PO OBVODE PRÍSTREŠKU Z POPLASTOVANÉHO PLECHU hr. 1 R.Š. 500 mm, DĹŽKA 42,00 m
- K7 - BEZPEČNOSTNÝ KRUHOVÝ PREPAD Ø100 mm Z POPLASTOVANÉHO PLECHU hr. 1 DĹŽKA 0,30 m, POČET KUSOV : 3
- K8 - DIŠŤANČNÉ PROFILY PRE UPEVNENIE PLECHOVEJ ZÁSTENY ZO ŽIAROVO POZINKOVANEJ OCEĽI, KOTVENIE á 0,5 m PO OBVODE PRÍSTREŠKU, DĹŽKA 1,0 m
- K9 - LEMOVACÍ PROFIL PRÍSTREŠKU OKOLO VÝLEZU Z POPLASTOVANÉHO PLECHU hr R.Š. 250 mm, DĹŽKA 4,70 m
- K10 - STREŠNÝ KRUHOVÝ ZVOD Z POPLASTOVANÉHO PLECHU hr. 1,0 mm DĹŽKA 4,70 m, POČET : 3

FARBA KLAMPIARSKYCH PRVKOV PODĽA VÝBERU INVESTORA !!!

Rozmer tlačie: 900 x 297 mm



Schindler

**architekti
bobek
jávorka**

Bratislavská cesta 80, 931 01 Šamorín
Tel: +421 315 627 933 Fax: +421 315 627 932
E mail: office@abj.sk

Kópia č.:

Názov stavby :

**Montážno - kompletačná
hala - Schindler eskalátory**

Miesto stavby :

Dunajská Streda
parcely č.: 3425, 3424/2, 3424/3, 3424/8,
3424/9, 3424/10

Investor :

Schindler Eskalátory, s.r.o.
Kračanská cesta 49
929 01 Dunajská Streda

Stupeň P.D.:

Projekt stavby

Stavebný objekt:

SO 201 - NOVÝ PRÍSTREŠOK NA OSI 22-28


Časť PD stavebného objektu :

SO 201.1 Architektonicko - stavebné riešenie

Zodpovedný projektant časti PD :

Ing. arch. Ľubomír Bobek

Ing. arch. Tomáš Jávorka

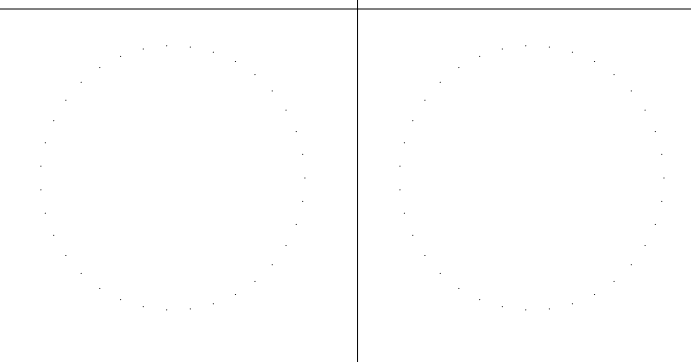

Vypracoval :

Ing. Zoltán Vermes

Názov výkresu:

PÔDORYS STRECHY

Dátum :

10 / 2016

Mierka :

1 : 100

Číslo výkresu :

201.1 - 03