



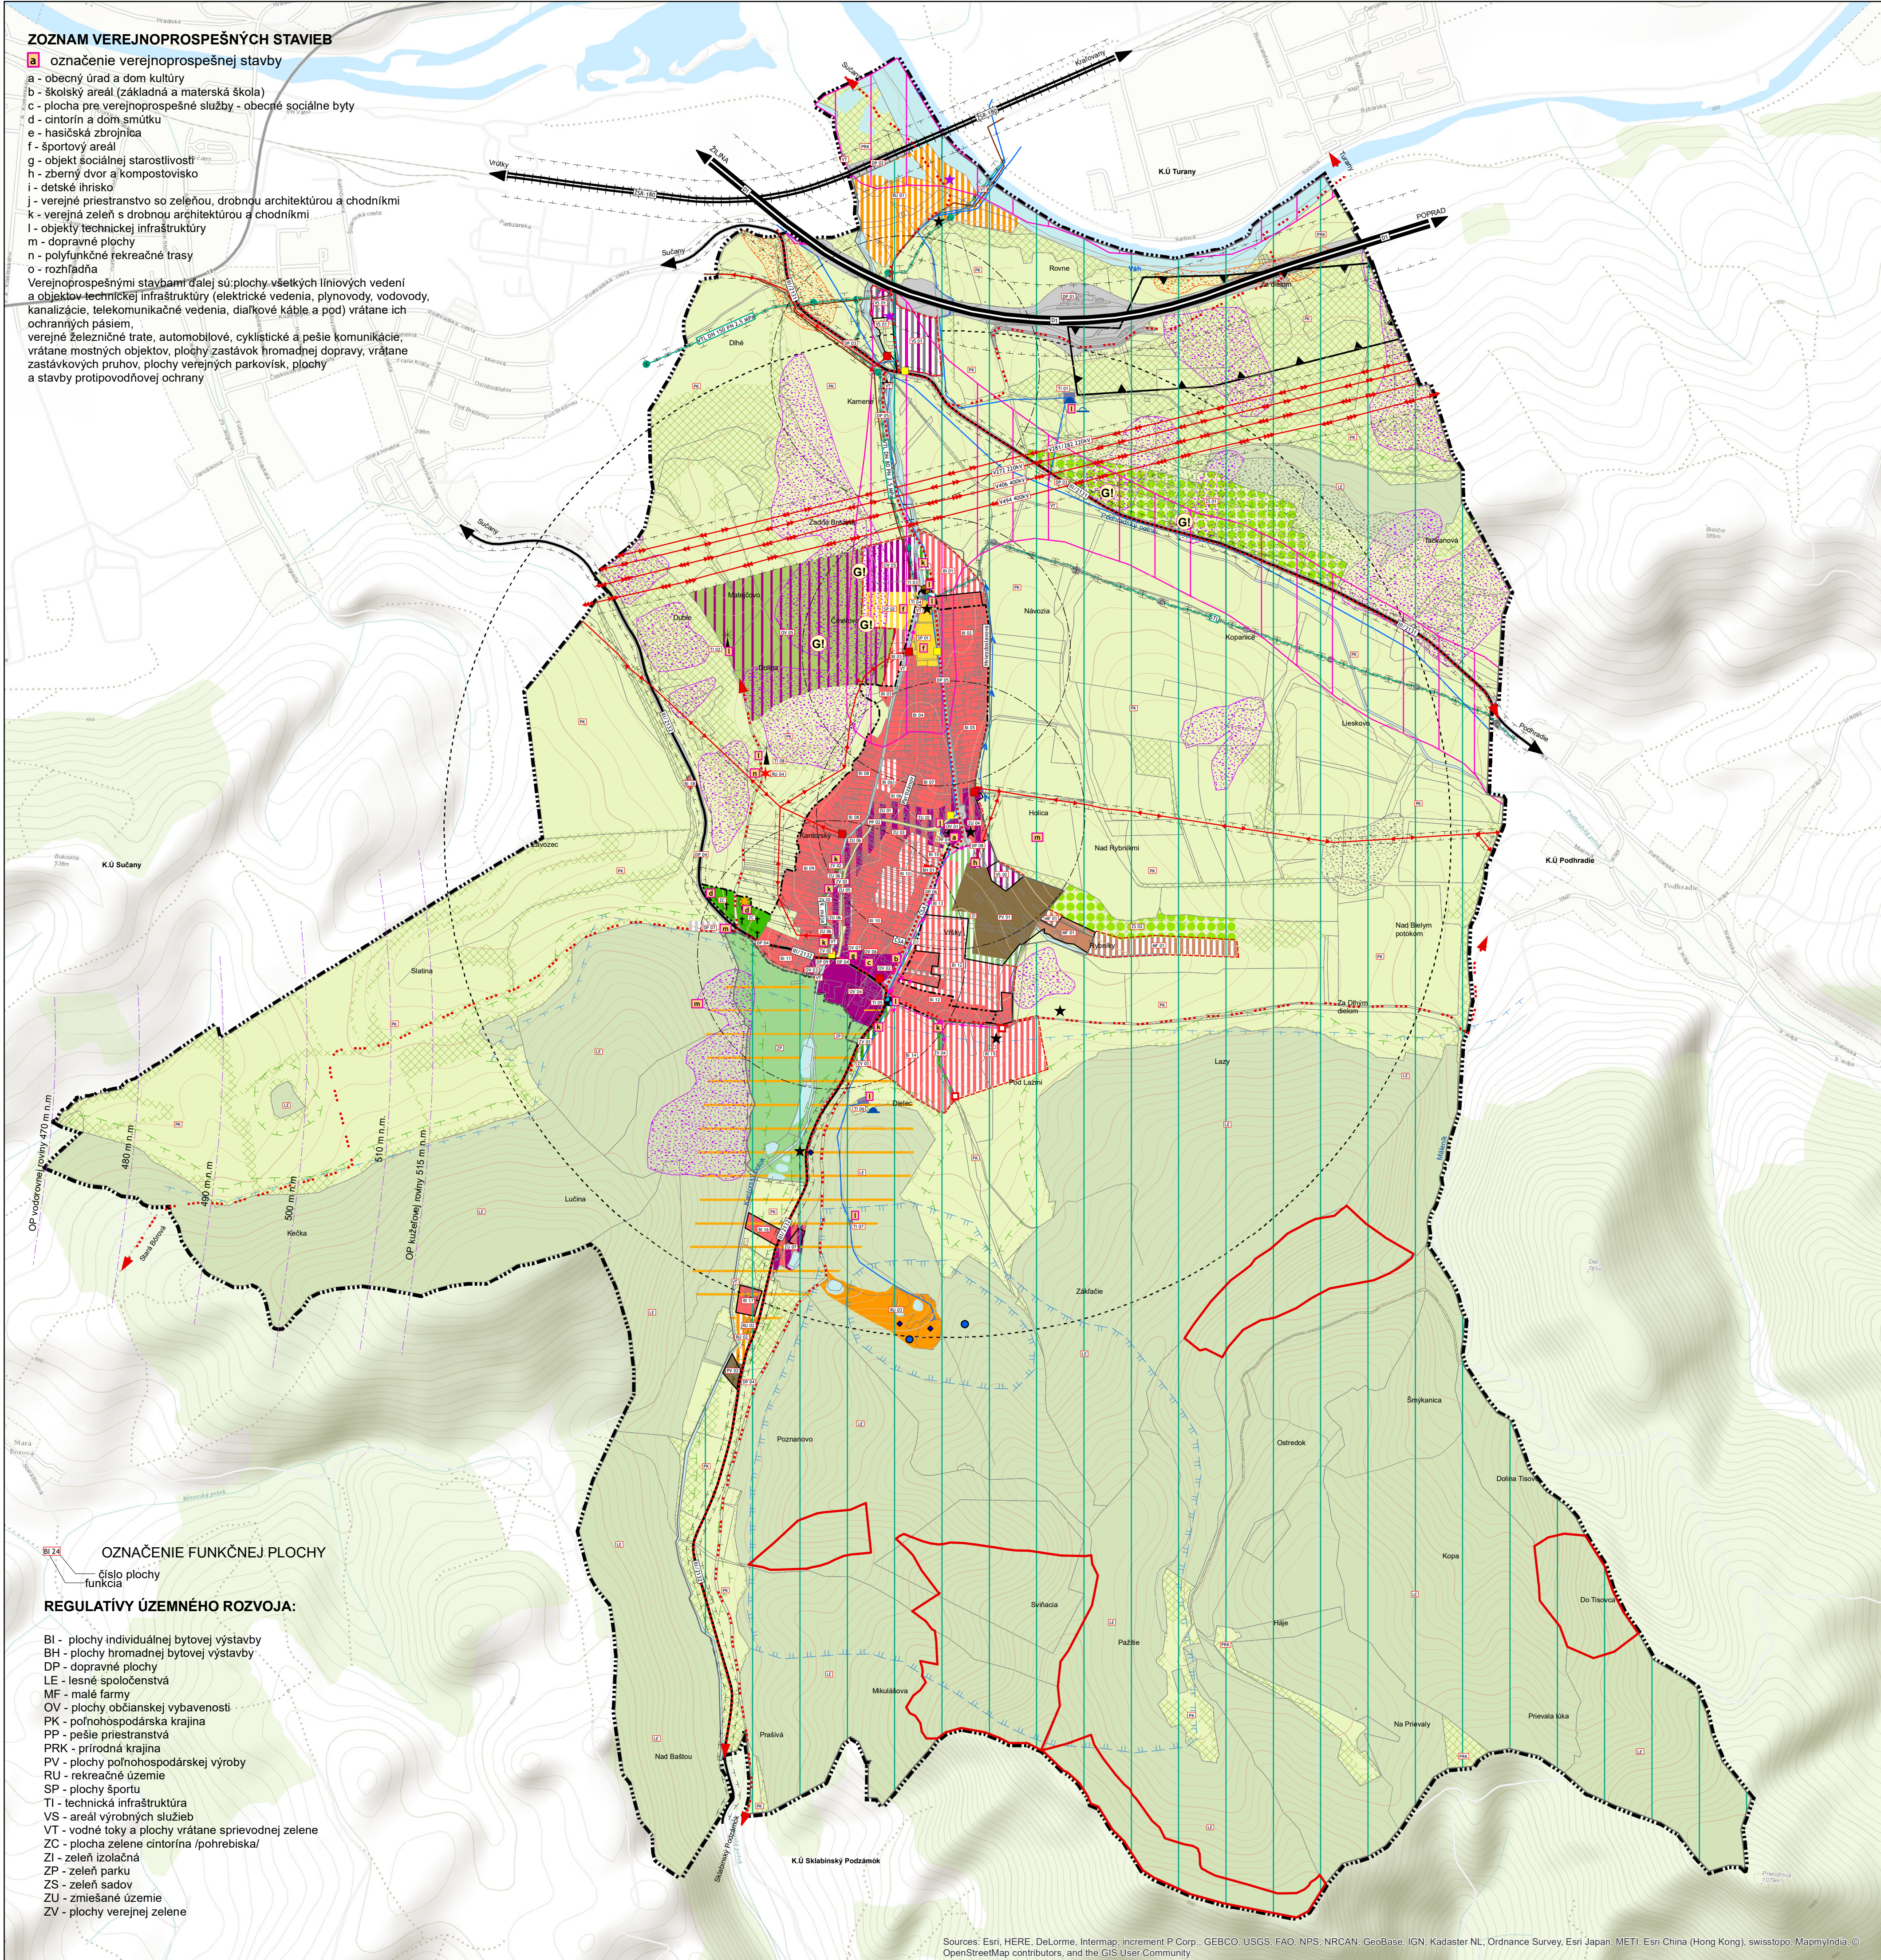

ÚZEMNÝ PLÁN OBCE

TURČIANSKA ŠTIAVNIČKA

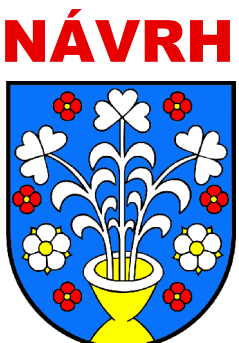

NÁVRH

Legenda

stav	návrh	
		hranica katastra
		hranica zastavaného územia k 1.1.1990
		zastavané územie
		plochy bývania v rodinných domoch
		plochy bývania v bytových domoch
		plochy občianskej vybavenosti a služieb
		plochy zelene s podielom občianskej vybavenosti
		zmiešané územie /obč. vyb.+bývanie individuálne/
		plochy rekreácie
		športové plochy
		rekr. priest. vyššieho významu pre dynamické aktivity
		plochy dopravy
		pešie priestranstvá
		plochy areálov poľnohospodárskej výroby
		plochy malých fariem
		plochy výroby a skladov
		zmiešané územie /obč. vyb.+plochy výroby a skladov/
		zeleň verejná
		zeleň izolačná
		zeleň historický park
		zeleň cintorínov
		zeleň sádov
		poľnohospodárska krajina
		plochy lesov
		vodné toky a plochy
		nelesná drevitá vegetácia
		dobyvacie priestory tehlárske suroviny
		ochranné lesy
		ochranné pásmo lesa
		diaľnica D1 Dubná Skala - Turany
		cesta III. triedy
		železnica
		cyklotrasy a multifunkčné vychádzkové trasy
		izochrona doch. vzdial. hromadnej dopravy
		ochranné pásma letiska
		verejný rozvod vody
		hlavné kanalizačné potrubie
		povrchový rigol
		vzdušné vedenie VN 400 kV
		vzdušné vedenie VN 220 kV
		vzdušné vedenie VN 22 kV
		podzemné vedenie VN 22 kV
		vysokotlaký plynovod
		strednotlaký plynovod
		ochranné pásma všetkých druhov
		bezpečnostné pásmo plynárenských zariadení
		pásmo hygienickej ochrany vodného zdroja II. stupňa
		hranica chránenej vodohospodárskej oblasti Veľká Fatra
		ochranné pásmo NP Veľká Fatra

stav	návrh	
		priestorová dominanta
		zastávka autobusu
		čerpacia stanica pitnej vody
		vodný zdroj
		vodojem
		čerpacia stanica kanalizácie
		prameň
		trafostanica
		regulačná stanica plynu
		opustená skládka bez prekrytia - nelegálna skládka
		výhľadová veža
		telekomunikačný stožiar
		výstavba podmienená geologickým posudkom
		označenie verejnoprospešnej stavby
		sírená a jej minimálny dosah

zosuvy

		aktívny
		potenciálny
		stabilizovaný

radónové riziko

		nízke, ostatné územie - stredné
--	--	---------------------------------

SPRACOVATEĽ

ARTIX s.r.o., Na Bystríčku 14, 036 01 Martin

OBSTARÁVATEĽ

Obec Turčianska Štiavnička
v zastúpení: Ing.arch. Eva Zatková, OSO na obstarávanie ÚPP a ÚPD

KOMPLEXNÝ VÝKRES PRIESTOROVÉHO USPORIADANIA
A FUNKČNÉHO VYUŽÍVANIA POZEMKOV - KATASTRÁLNE
ÚZEMIE OBCE, S VYZNAČENOU ZÁVÄZNOU ČASŤOU
RIEŠENIA A VEREJNOPROSPEŠNÝMI STAVBAMI

Číslo výkresu

2

Číslo paré

HL.RIEŠITEĽ

Ing.arch. Eleonóra Hejzarová

AUTOR VÝKRESU

Ing.arch. E. Hejzarová, Ing.arch. Ján Kubina

Dátum

06/2017

Mierka

1:10 000

Sources: Esri, HERE, DeLorme, Intermap, increment P Corp., GEBCO, USGS, FAO, NPS, NRCAN, GeoBase, IGN, Kadaster NL, Ordnance Survey, Esri Japan, METI, Esri China (Hong Kong), swisstopo, MapmyIndia, © OpenStreetMap contributors, and the GIS User Community