 


STAV	NÁVRH	
		HRANICA KATASTRÁLNEHO ÚZEMIA OBCE
		HRANICA KATASTRÁLNEHO ÚZEMIA k.ú. Ondrochov, k.ú. Mlynský Sek
		HRANICA ZASTAVANÉHO ÚZEMIA OBCE
		ZASTAVANÉ ÚZEMIE
		OZNAČENIE ÚZEMNO-PRIESTOROVÉHO CELKU
		HRANICA ÚZEMNO-PRIESTOROVÉHO CELKU
		OCHRANNÉ PÁSMO LEŠA 50m
		LESY
		TRVALÉ TRÁVNÉ PORASTY
		NELESNÁ STROMOVÁ A KROVINNÁ VEGETÁCIA (LÍNOVÁ A PLOŠNÁ)
		ZELEŇ ZÁHRAD
		VEREJNÁ ZELEŇ (ÚPC "Z1")
		LIPOVÁ ALEJ
		SPRIEVODNÁ ZELEŇ
		VODNÝ TOK, VODNÁ PLOCHA
		MANIPULAČNÉ (OCHRANNÉ) PÁSMO VODNÉHO TOKU
		OCHRANNÉ PÁSMO II. STUPNĽA VODNÉHO ZDROJA ŠURANY
		HRANICA BPEJ
		SKUPINA BPEJ
		KÓD BPEJ
		ORNÁ PÓDA SKUPINY 1
		ORNÁ PÓDA SKUPINY 2
		ORNÁ PÓDA SKUPINY 3
		ORNÁ PÓDA SKUPINY 4
		ORNÁ PÓDA SKUPINY 5
		CHRANENÁ SPOPLATENÁ ORNÁ PÓDA
		LOŽISKÁ NEVYHRADENÉHO NERASTU
		1) 4392 - ONDROCHOV; štrkopiesky a piesky
		2) 4648 - ŠURANY; štrkopiesky a piesky
		3) 4098 - KOSTOLNÝ SEK - ŠURANY; štrkopiesky a piesky

PRVKY ÚZEMNÉHO SYSTÉMU EKOLOGICKEJ STABILITY		
		BIOCENTRUM REGIONÁLNEHO VÝZNAMU RBc1 - VEĽKÝ LES
		RBc2 - ZÁMER ÚPN REGIONU NR KRAJA
		BIOCENTRUM MIESTNEHO VÝZNAMU MBc1 - CHRANENÝ AREÁL "LIPKA"
		MBc2 - VODNÁ PLOCHA "LIPKA"
		BIOKORIDOR REGIONÁLNEHO VÝZNAMU RBk1 - MALÁ NITRA
		RBk2 - TVRDOŠOVCE - KOMJATICE
		BIOKORIDOR MIESTNEHO VÝZNAMU MBk1 - NOVÝ KANÁL (HLAVNÝ TOK)
		MBk2 - KANÁL "ÚLANY - ONDROCHOV"
		ÚZEMIE EURÓPSKEHO VÝZNAMU

ÚZEMIE EURÓPSKEHO VÝZNAMU V BLÍZKOM OKOLÍ OBCE LIPOVÁ		
SKEUV 0094 VEĽKÝ LES		
		PRÍRODNÁ REZERVÁCIA "VEĽKÝ LES"
		CHRÁNENÝ AREÁL "LIPOVSKÝ PARK"
		CHRÁNENÉ VTÁČIE ÚZEMIE "DOLNÉ POVAŽIE"
		INTERAKČNÉ PRVKY LÍNOVÉ

IPL1 - LÍNOVÁ ZELEŇ (NDV) LOKALITA "ONDROCHOVSKÉ"
IPL2 - LÍNOVÁ ZELEŇ (NDV) LOKALITA POPRI NOVOM KANÁLI
IPL3 - NAVRHOVANÁ SPRIEVODNÁ ZELEŇ LOKALITA PRI DRUŽSTVE
IPL4 - LÍNOVÁ ZELEŇ (NDV) A NAVRHOVANÁ SPRIEVODNÁ ZELEŇ LOKALITA "DOLNÉ HONY"
IPL5 - NAVRHOVANÁ SPRIEVODNÁ ZELEŇ LOKALITA "HORNÉ HONY"
IPL6 - NAVRHOVANÁ SPRIEVODNÁ ZELEŇ LOKALITA "HORNÉ HONY"
IPL7 - NAVRHOVANÁ SPRIEVODNÁ ZELEŇ LOKALITA "DOLNÁ ČASŤ"
IPL8 - NAVRHOVANÁ LIPOVÁ ALEJ

IPL5 - NAVRHOVANÁ SPRIEVODNÁ ZELEŇ LOKALITA "HORNÉ HONY"		
IPL6 - NAVRHOVANÁ SPRIEVODNÁ ZELEŇ LOKALITA "HORNÉ HONY"		
IPL7 - NAVRHOVANÁ SPRIEVODNÁ ZELEŇ LOKALITA "DOLNÁ ČASŤ"		
IPL8 - NAVRHOVANÁ LIPOVÁ ALEJ		
		INTERAKČNÉ PRVKY PLOŠNÉ

IPP1 - LES LOKALITA "ONDROCHOVSKÉ"
IPP2 - EXTENZÍVNE SADY A ZÁHRADY LOKALITA ONDROCHOV
IPP3 - LÚKY A PASIENKY, AGÁTOVÁ MONOKULTÚRA LOKALITA PRI DRUŽSTVE
IPP4 - NDV LOKALITA PRI CINTORINE MLYNSKÝ SEK

NAVROVANÉ OPATRENIA
A, B, C, ... J
PODROBNE V TEXTOVEJ ČASŤI:
-NÁVRH OPATRENÍ PRE USPORIADANIE ÚZEMIA Z HĽADISKA EKOLOGICKÝCH ASPEKTOV, OCHRANY PRÍRODY A KRAJINY

STAV	NÁVRH	
		OCHRANNÉ PÁSMO CIEŤ I. A III. TRIEDY
		ŠTVORPRŮDOVÁ CESTA I. TRIEDY I/64 ROZVOJOVÝ ZÁMER
		CESTA I. TRIEDY I/64
		CESTA III. TRIEDY, III/1499 a III/1526
		CESTA ÚČELOVÁ SPEVNENÁ
		CESTA ÚČELOVÁ NESPEVNENÁ
		CESTNÝ MOST / LÁVKA
		ŽELEZNIČNÁ TRÁŤ ŠURANY - VEĽKÉ BIELICE
		OCHRANNÉ PÁSMO ŽSR 60m
		VÝZNAMNÁ CYKLOTURISTICKÁ TRASA
		CYKLOTURISTICKÁ TRASA (LIPOVÁ - ÚLANY) NAŠ ŽITAVOU/CYKLISTICKÁ CESTIČKA "LIPOVOU ALEJOU"

STAV	NÁVRH	
		PLOCHY A OBJEKTY S FUNKCIOU IBV (INDIVIDUÁLNA BYTOVÁ VÝSTAVBA)
		VČLÁRSKE ÚZEMIE "VČELIN"
		PLOCHY A OBJEKTY S FUNKCIOU TECHNICKÉJ INFRAŠTRUKTÚRY
		PLOCHY A OBJEKTY S FUNKCIOU VÝROBY A PODNIKANIA
		PLOCHY A OBJEKTY S FUNKCIOU POĽNOHOSPODÁRSKEJ VÝROBY


ZNAČKY	
	VODOJEM
	STOŽIAR MOBILNÉHO OPERÁTORA
	KRÍŽ / KAPLNKA
	ARCHEOLOGICKÁ LOKALITA

ÚPN OBCE LIPOVÁ

NÁVRH

ARCHITEKTONICKÝ ATELIER

neutra

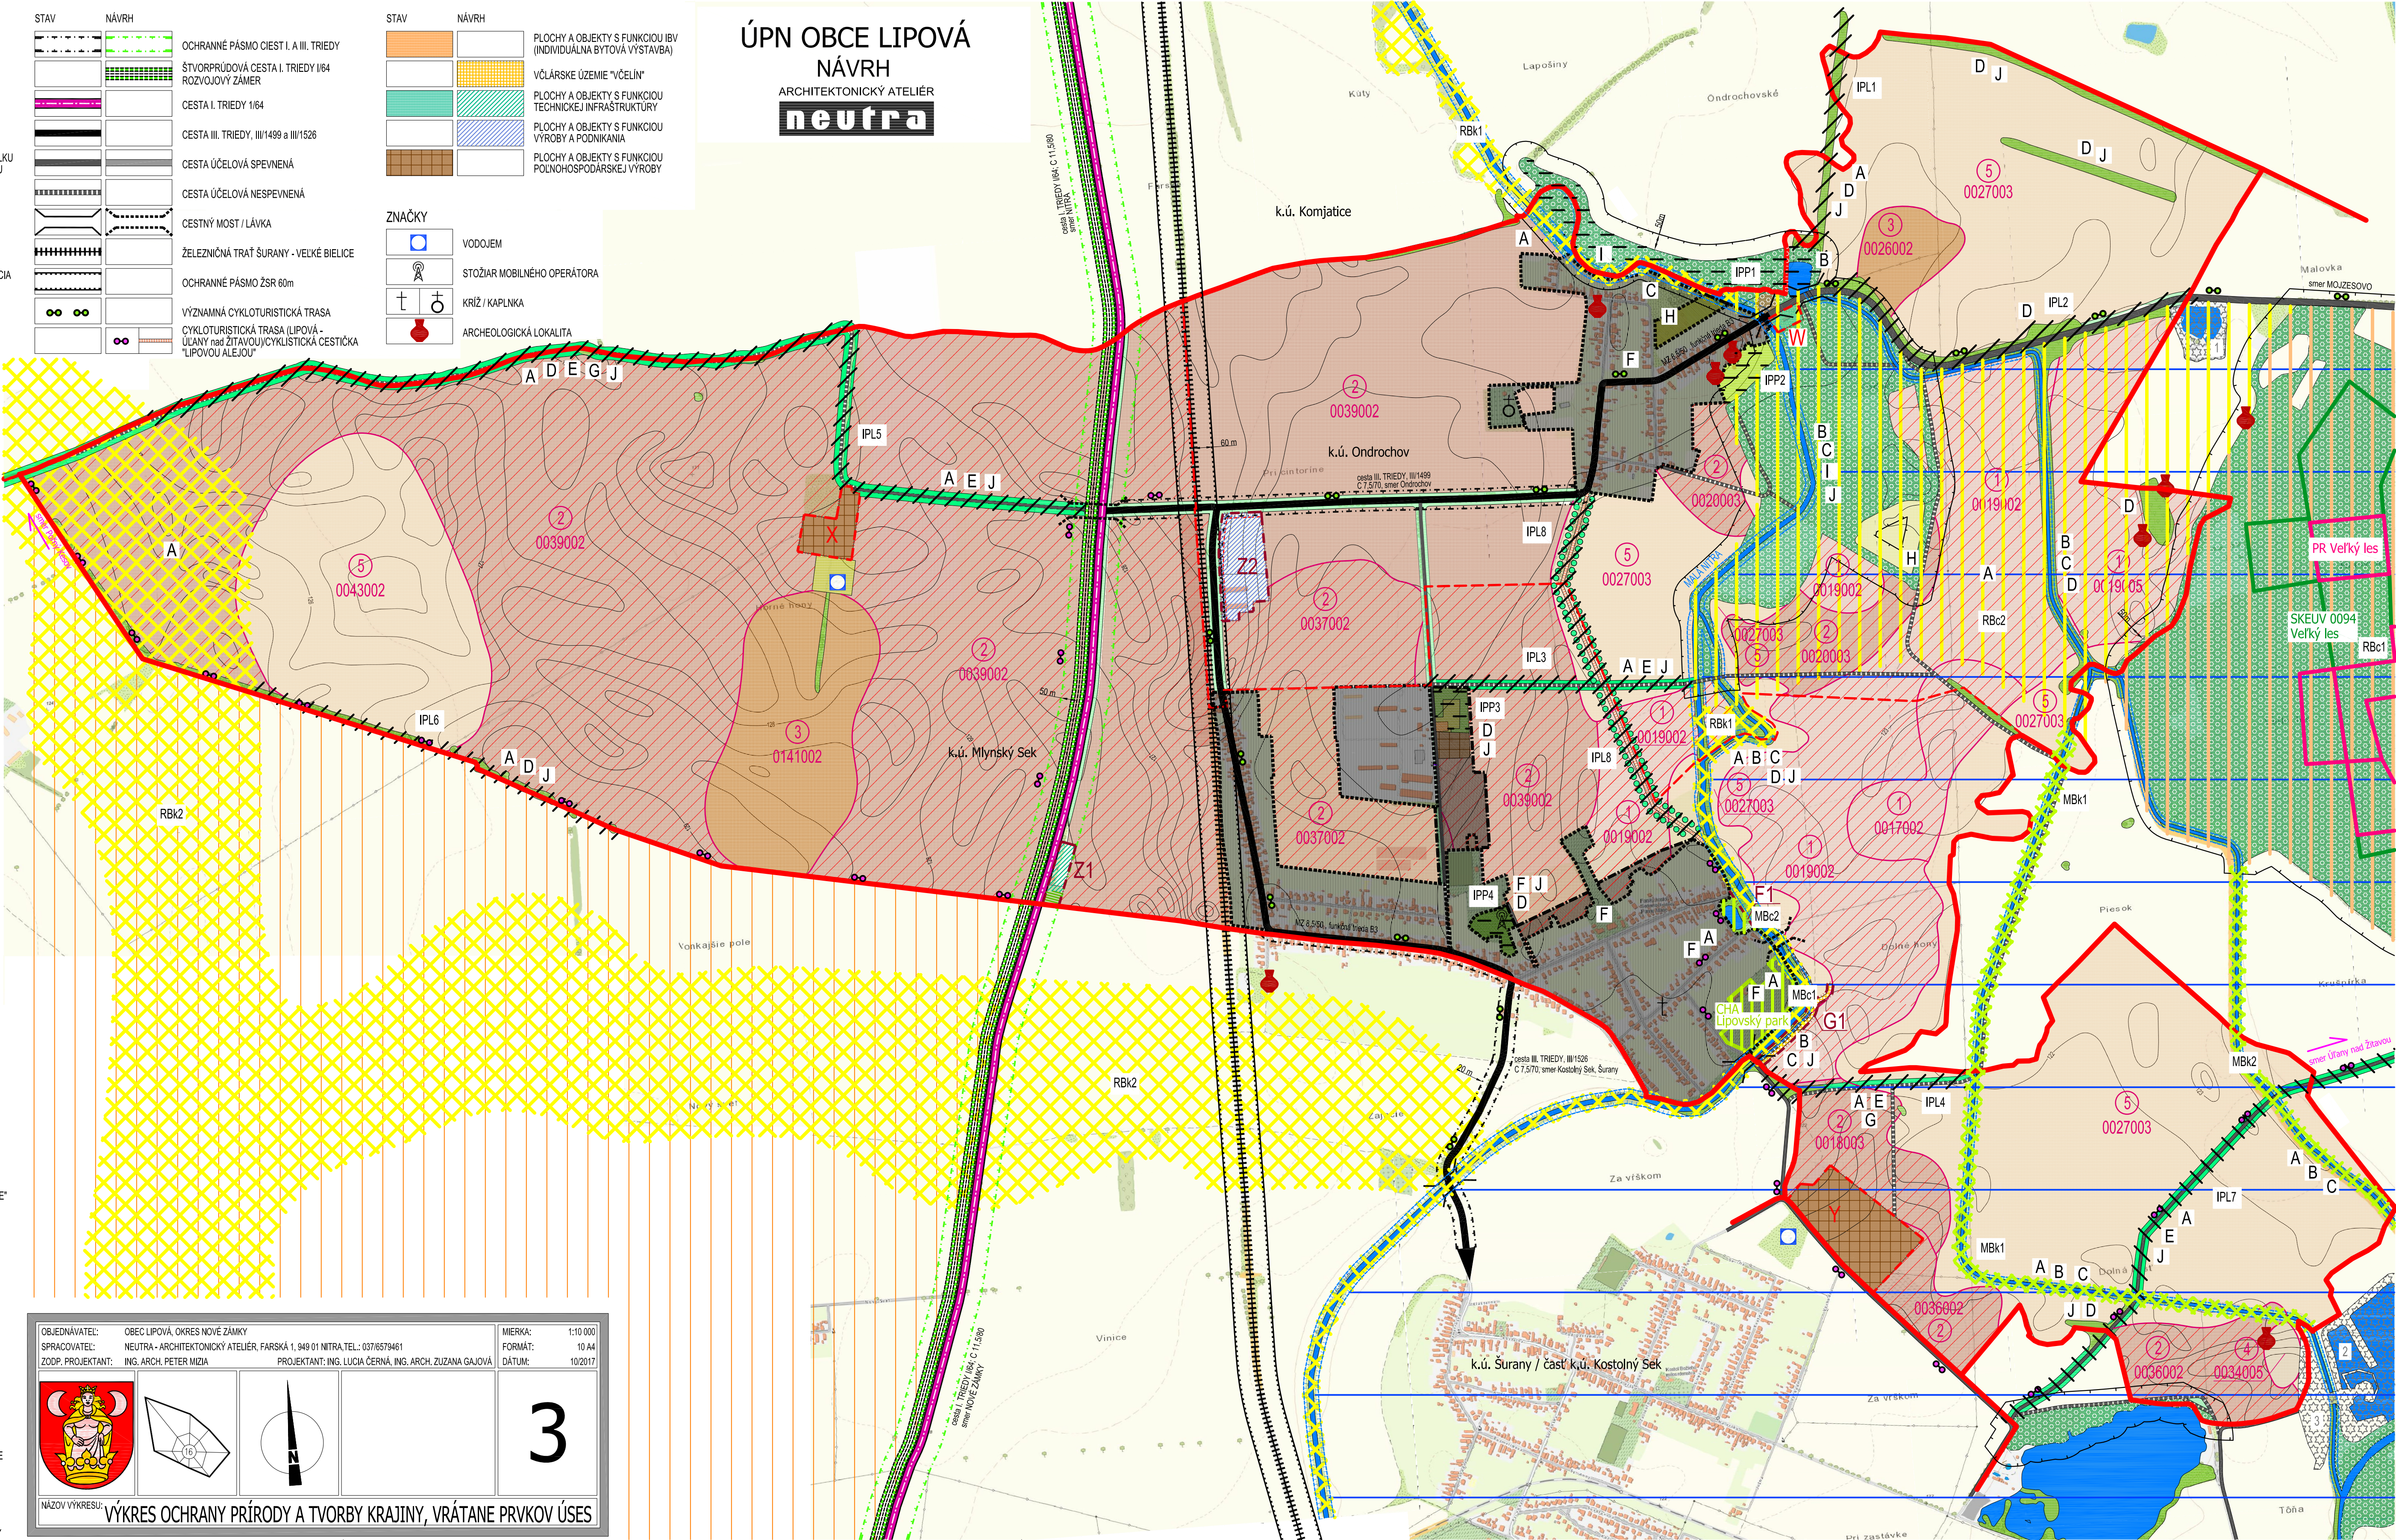

OBJEDNÁVATEL: OBEC LIPOVÁ, OKRES NOVÉ ZÁMKY	MIERKA: 1:10 000
SPRACOVATEL: NEUTRA - ARCHITEKTONICKÝ ATELIER, FARŠSKÁ 1, 949 01 NITRA; TEL.: 037/6579461	FORMÁT: 10 A4
ZODP. PROJEKTANT: ING. ARCH. PETER MIŽIA	DÁTUM: 10/2017
PROJEKTANT: ING. LUCIA ČERNÁ, ING. ARCH. ZUZANA GAJOVÁ	
NÁZOV VÝKRESU: VÝKRES OCHRANY PRÍRODY A TVORBY KRAJINY, VRÁTANE PRVKOV ÚSES	