


Pôdorys 1.NP

M= 1 : 100

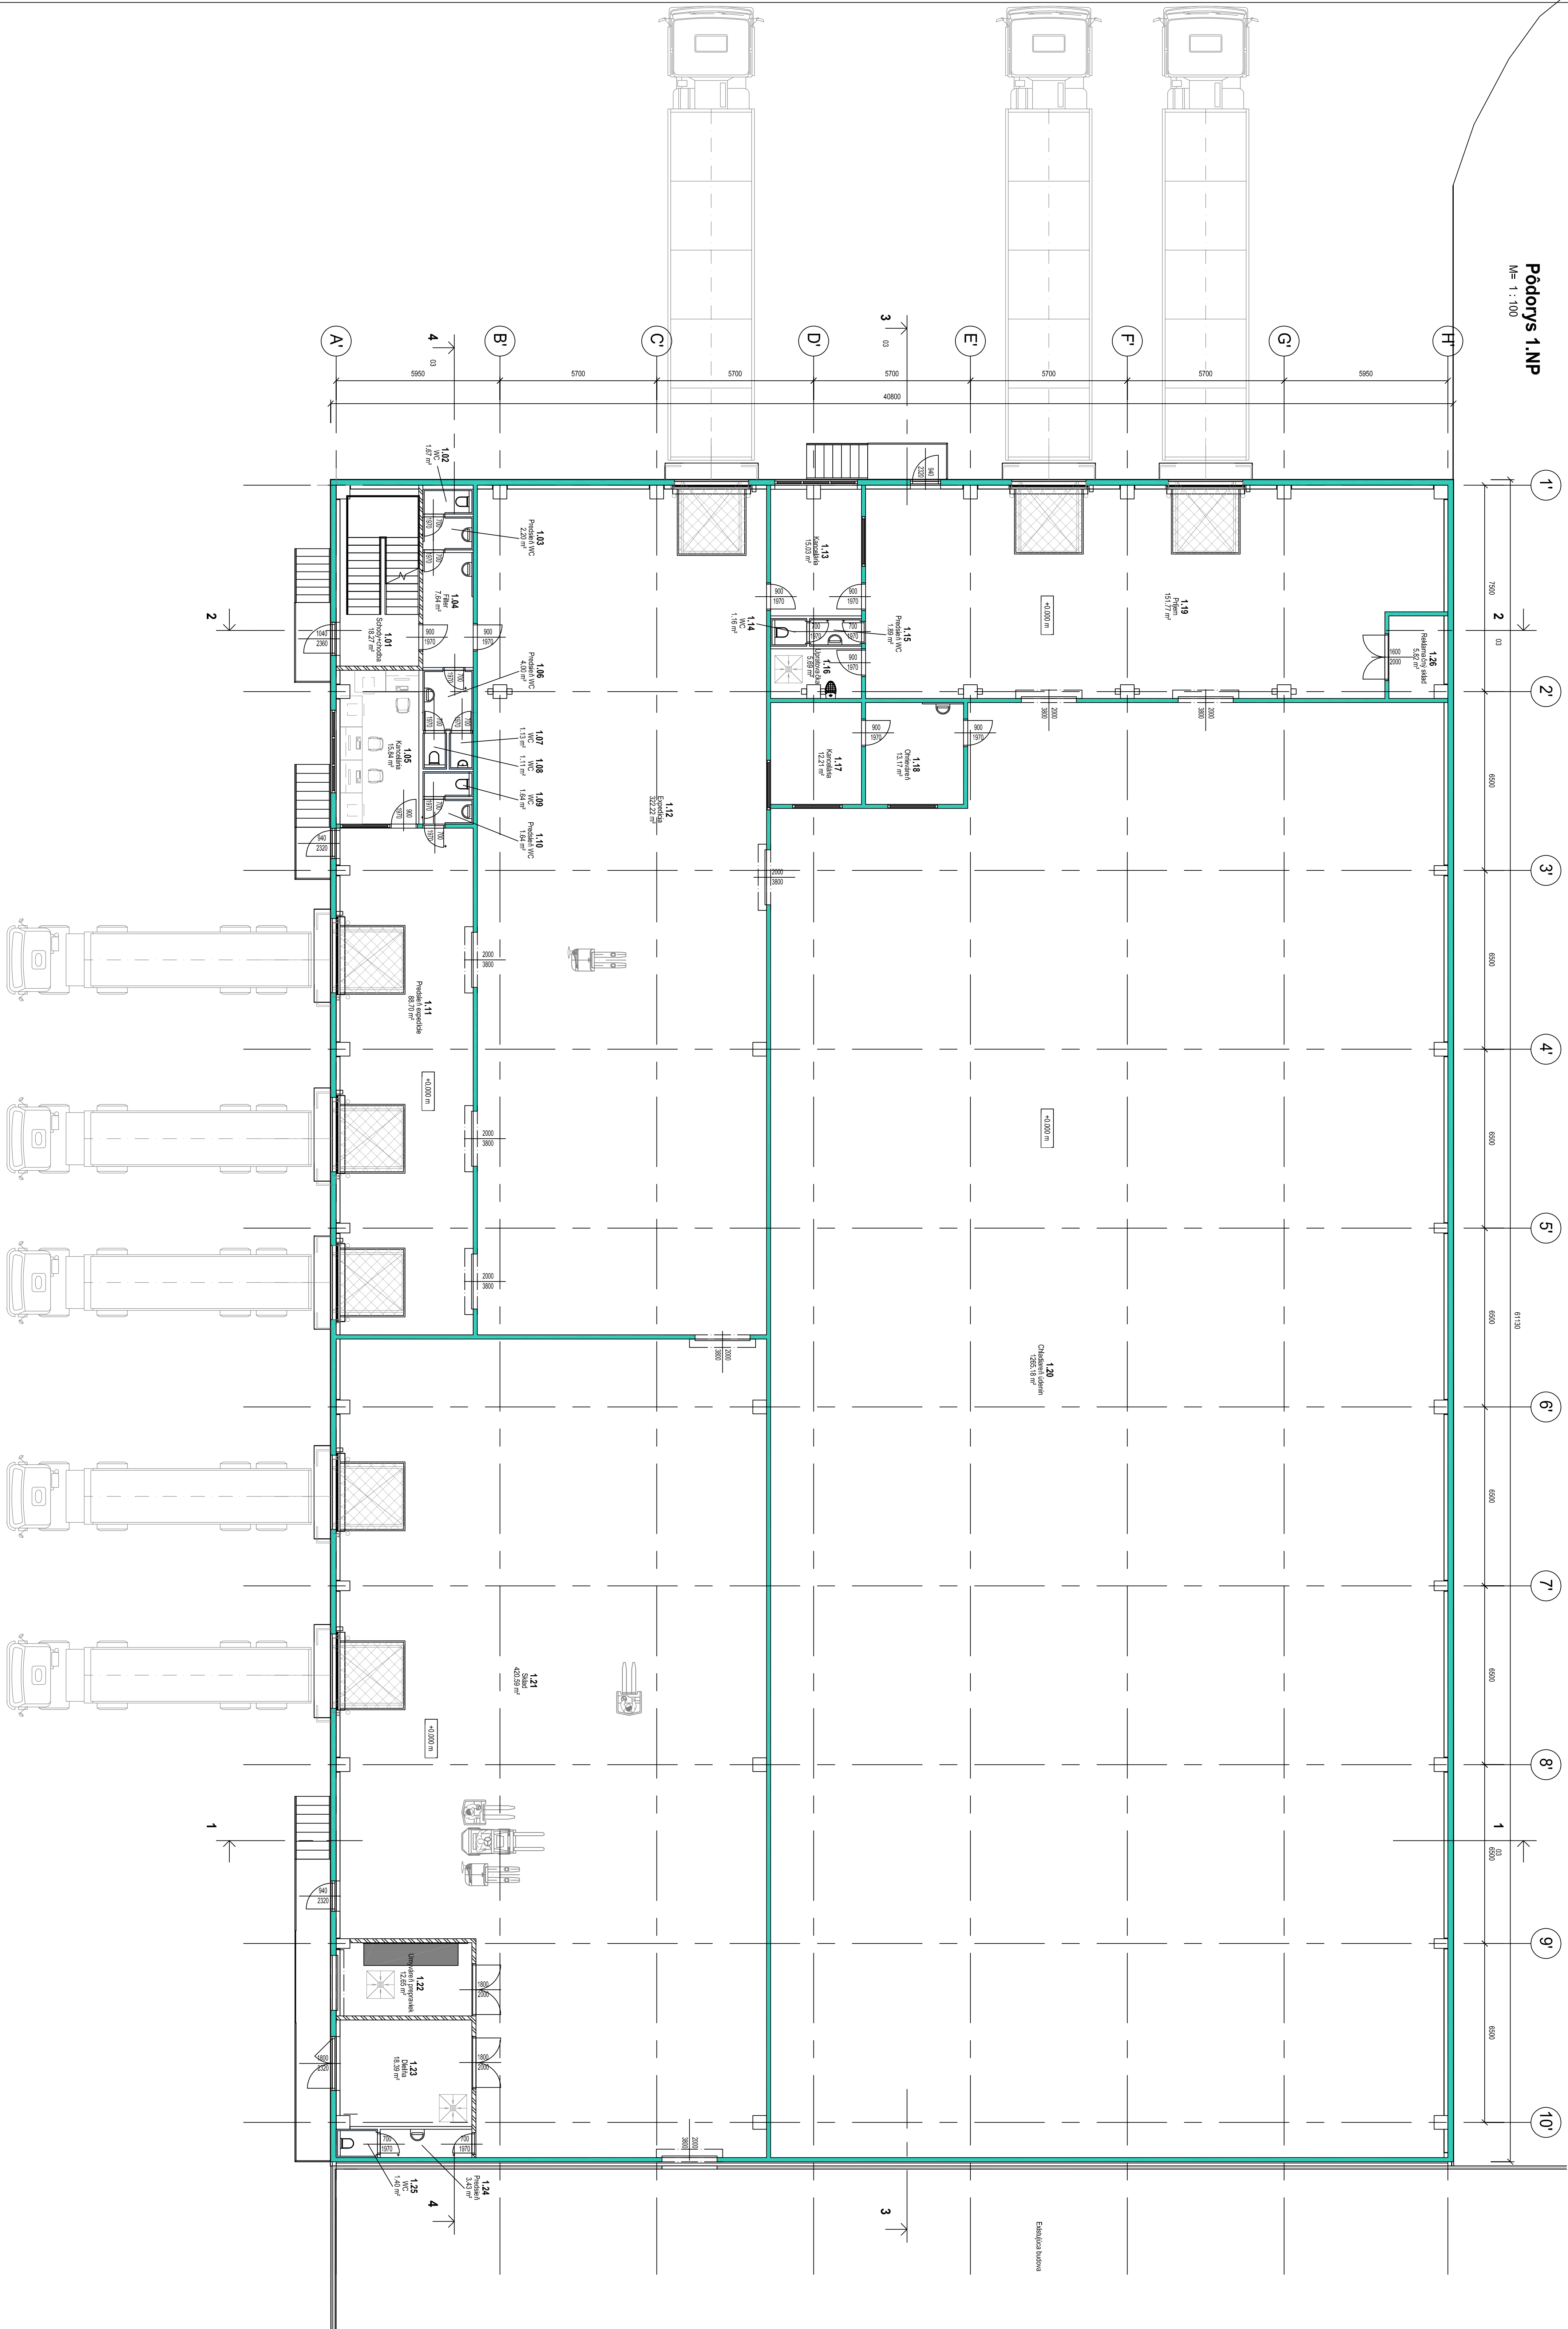

Celkový total 26		2394,44 m²

Grand total: 26

$\pm 0,000 = 317,750$ m.n.m.

© Všetky informácie obsiahnuté na tomto výkrese sú vlastnosťou Neo Domus s.r.o. Žiadny ich použitie, alebo odovzdanie tretej strane je striktno zakázané. Neo Domus s.r.o. si vyhradzuje právo na informácie prípadne kontrolovať ich použitie.

H.I.P	Kontroloval	Zodpovědný projektant	Vypracoval
Ing. Juraj Šinka	Ing. Juraj Gavánek	Ing. Irina Jakušová	Tatiana Santová

Investor Investor	COOP Jednota - Logistické centrum, a.s., Rudolfská 74, 040 03 Žilina
----------------------	---

Staroba Building	Predmestska / I, 010 83 Zilina Logistické centrum COOP Jednota - 2. etapa
---------------------	---

Objekt Object	SO 211 - Sklad mäsoových výrobkov
------------------	--

Profesná časť Special part	Architektonické a stavebné riešenie
-------------------------------	--

Názov výkresu DWG name	Pódorys 1. NP
---------------------------	----------------------

Stupanj PD	Kod objektu	Kod profesije	Orient. discipl
NIIP	SO 241	APS	01

