


LEGENDA:

STAV	NÁVRH
—	HRANICA KATASTRÁLNEHO ÚZEMIA OBCE
—	HRANICA ZASTAVANÉHO ÚZEMIA OBCE
—	HRANICA ÚZEMNO - PŮSTOROVÉHO CELKU
—	HRANICA ÚZEMNO - PŮSTOROVÉHO CELKU
—	HRANICA ÚZEMNO - PŮSTOROVÉHO CELKU
—	OCHRANNÉ PÁSMA CESTY III. TŘEDY
—	OCHRANNÉ PÁSMA VŠETKYCH DRUHŮV
—	OCHRANNÉ PÁSMA VODNÉHO TOKU
—	OCHRANNÉ PÁSMA ŽELEZNICE
—	OCHRANNÉ PÁSMA POLOHOSPOD. DRUŽSTVA
—	BEZPEČNOSTNÉ PÁSMA VTL A ST11 PLYNOVODU
—	ŽELEZNIČNÁ JEDNOKOLAJOVÁ TRÁŤ č. 140
—	SURANY - VEĽKÉ BELICE
—	CESTA III. TŘEDY III/1528 SURANY - LIPOVÁ
—	MIEŠTNE KOMUNIKÁCIE SPEVNE
—	MIEŠTNE KOMUNIKÁCIE NESPEVNE
—	ÚČELOVÉ KOMUNIKÁCIE SPEVNE
—	ÚČELOVÉ KOMUNIKÁCIE NESPEVNE
—	PEŠE CHODNIKY A PEŠE PLOCHY
—	VÝZNAMNÁ CYKLOTURISTICKÁ TRASA (STAV)
—	VÝZNAMNÁ CYKLOTURISTICKÁ TRASA (NÁVRH)
—	CYKLOTURISTICKÁ TRASA LIPOVÁ - ÚJANY NAD ŽITAVOU
—	ROZVOJOVÁ LOKALITA
—	CYKLISTICKÁ CESTÍČKA "LIPOVOU ALEJOU"
—	PLOCHY STATICKEJ AUTOMOBILOVEJ DOPRAVY
—	MOST, LÁVKA
—	RIGOLY
—	STAVEBNÁ ČARA
—	22 kV VZDUŠNÉ ELEKTRICKÉ VEDENIE
—	22 kV VZDUŠNÉ ELEKTRICKÉ VEDENIE URČENÉ NA ZRUŠENIE
—	22 kV KÁBLOVÉ ELEKTRICKÉ VEDENIE
—	TRAFOSTANICA STODŽAROVÁ HOSKOVÁ
—	TRAFOSTANICA HOSKOVÁ REKONŠTRUOVANÁ
—	DIGITÁLNA ÚSTREDA
—	VTL PLYNOVOD
—	REGULAČNÁ STANICA PLYNU LIPOVÁ
—	BIOPLYNOVÁ ELEKTRÁRŔA
—	STODŽAR MOBILNÉHO OPERÁTORA
—	ODTIEBROVACIE A RECYKLÁČNE STREJKISKO
—	ZBERNÝ DVOR GRUPOVÝCH SÚROVIN
—	SUKROMNÁ ZELEN (ZAHRADY, SADY)
—	VEREJNÁ ZELEN
—	VYHRADENÁ ZELEN (CINTORIN)
—	VYHRADENÁ ZELEN (ŠKOLA, MATERSKÁ ŠKOLA)
—	SPRIVODNÁ ZELEN
—	SAD STARÝCH KRÁJOVÝCH ODROD
—	OVOCNÝCH DREVÍN - GENOBANKA
—	NELESNÁ DREVNINÁ VEGETÁCIA
—	LŮKY, PASENKY
—	LÍNOVÁ ZELEN / ALEJ
—	ORNÁ PŮDA
—	VODNÁ PLOCHA, VODNÝ TOK
—	KOSTOL / KAPLNKA / KRÍŽ
—	ARCHITEKTONICKÁ DOMINANTA
—	PRIMÁRNÝ REFERENČNÝ ÚZEL
—	SEKUNDÁRNÝ REFERENČNÝ ÚZEL
—	HRANICA VEREJNOPROSPEŠNEJ STAVBY
—	OZNÁČENIE VPS V OBLASTI DOPRAVNEJ INFRAŠTRUKTÚRY
—	OZNÁČENIE VPS V OBLASTI VÝHODNEJ HOSPODÁRSTVA
—	OZNÁČENIE VPS V OBLASTI ENERGETIKY A INFORMAČNÝCH SIETI
—	OZNÁČENIE VPS V OBLASTI ODPADOVÉHO HOSPODÁRSTVA
—	OZNÁČENIE VPS V OBLASTI ŠPORTU A REKREÁCIE
—	OZNÁČENIE VPS V OBLASTI BÝVANIA
—	OZNÁČENIE VPS V OBLASTI VÝROBY A PODNIKANIA
—	OZNÁČENIE VPS V OBLASTI VEREJNEJ ZELENE

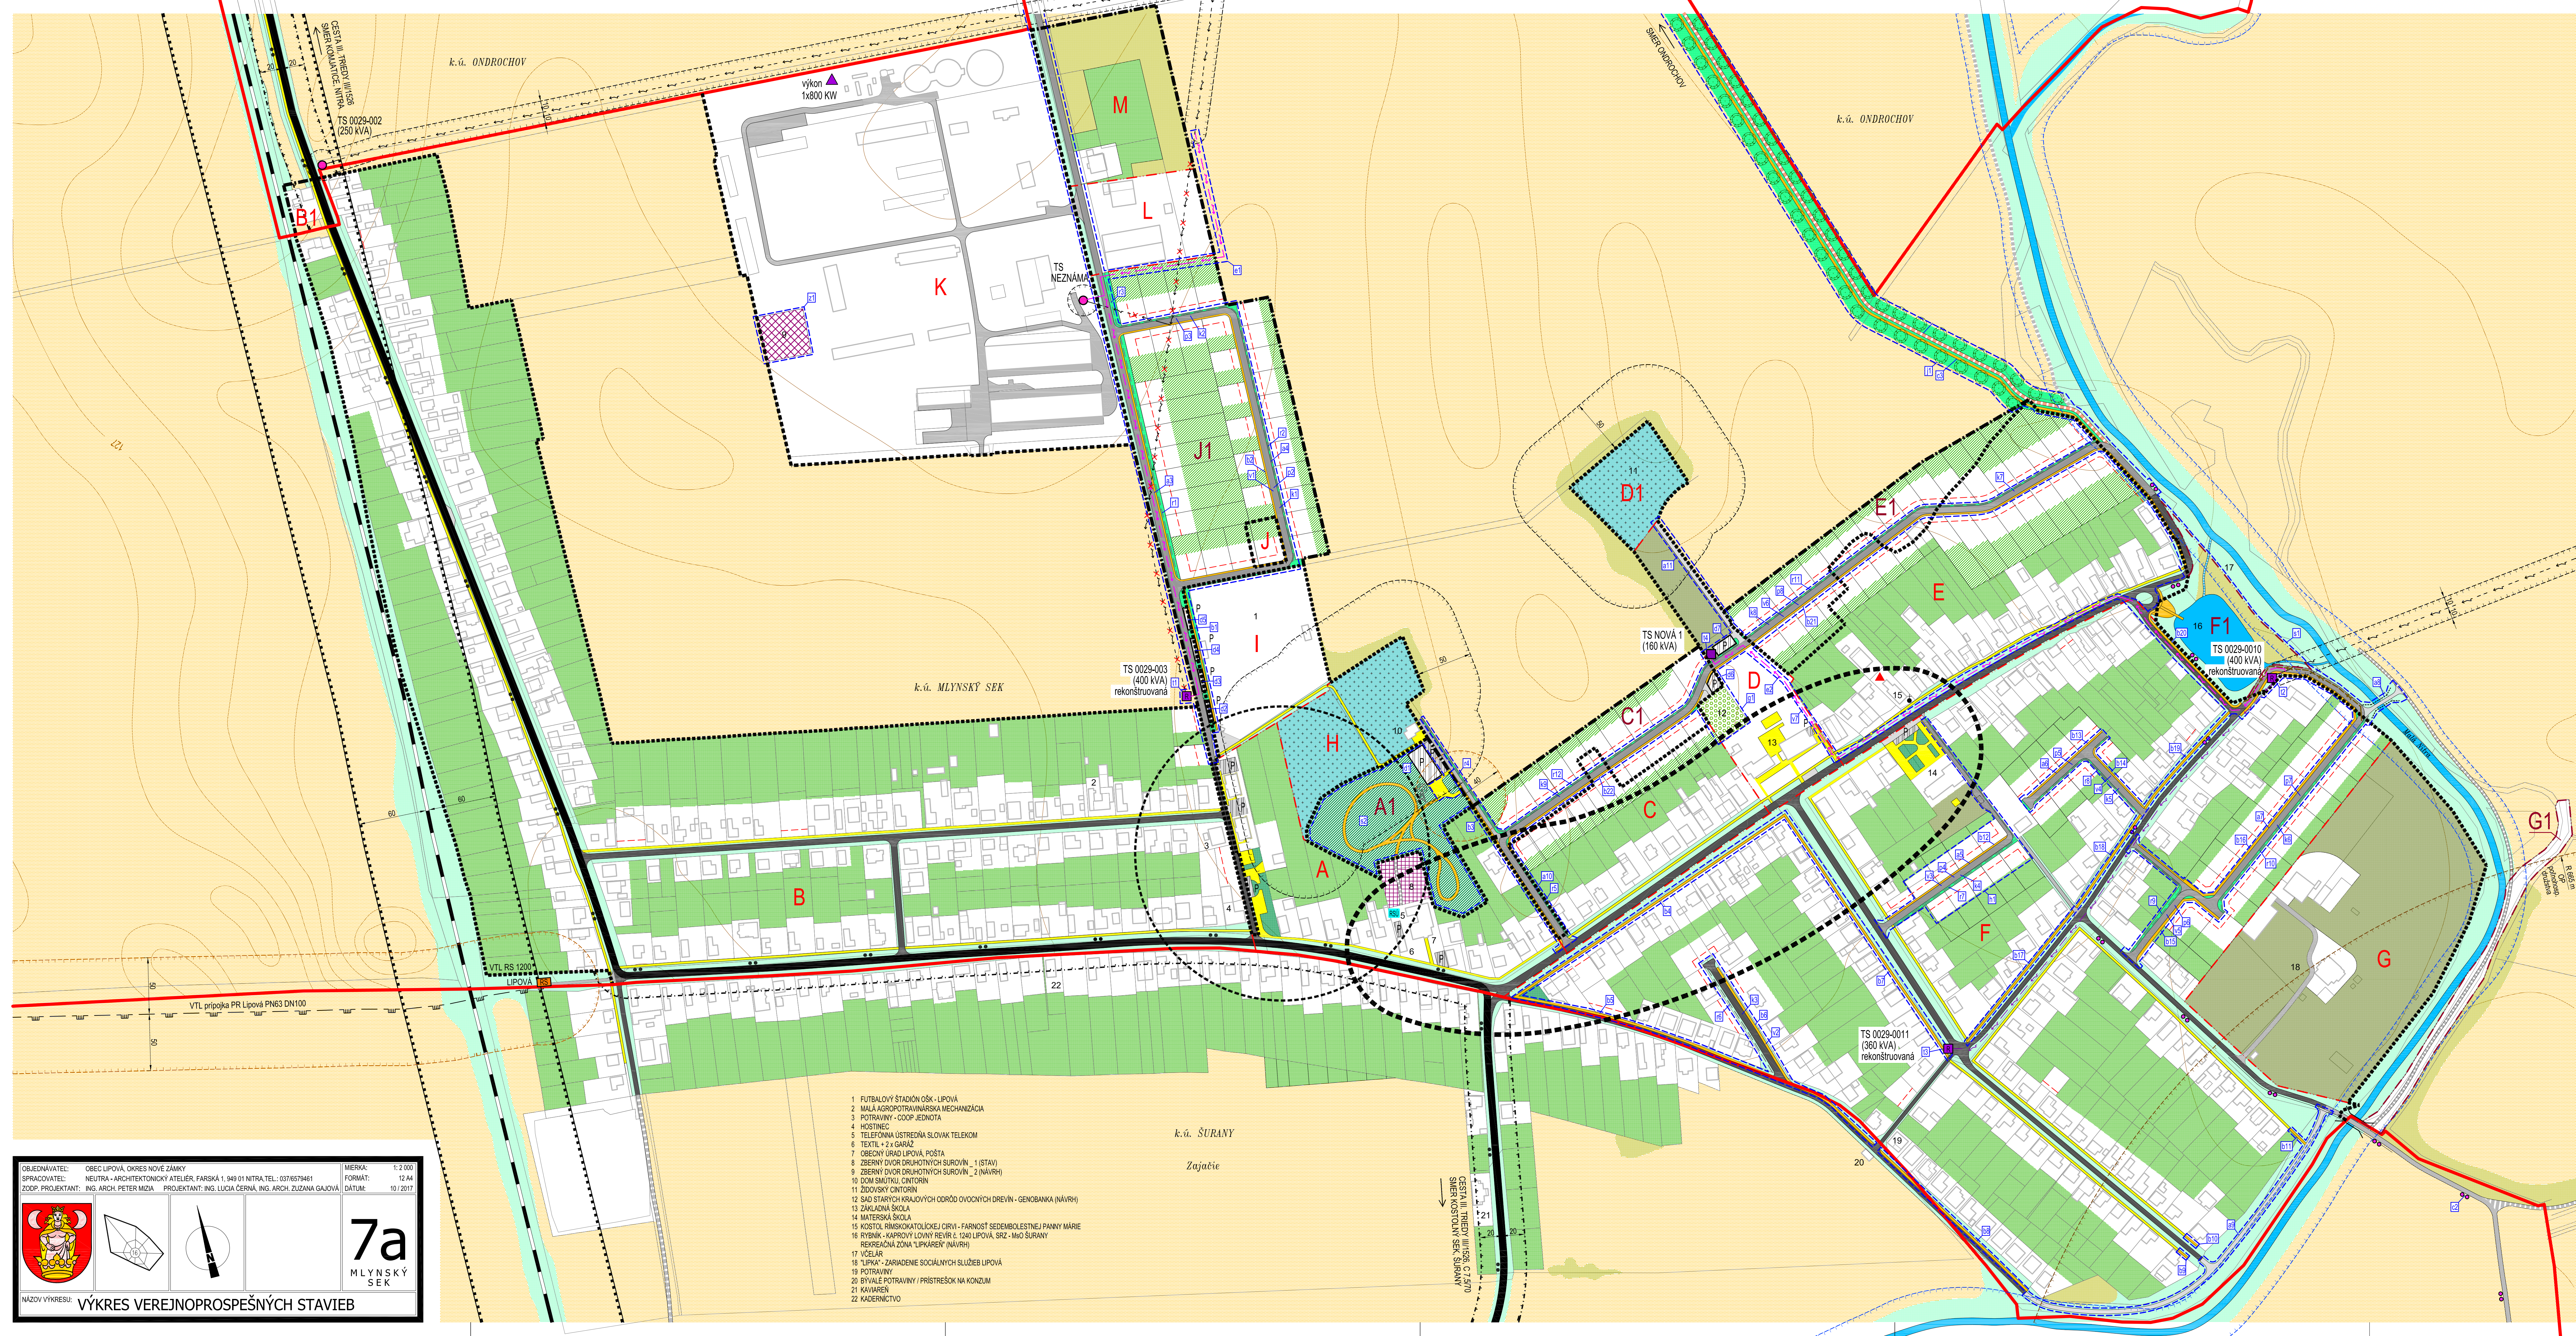

OBJEDNÁVATEL: OBEC LIPOVÁ, OKRES NOVÉ ZÁMKY
 SPRACOVÁTEĽ: NEUTRA - ARCHITEKTONICKÝ ATELIER, FARŠKÁ 1, 949 01 NITRA, TEL.: 03718579481
 ZODP. PROJEKTANT: ING. ARCH. PETER MIŠA
 MIERKA: 1:2 000
 FORMÁT: 12,44
 DATUM: 10/2017

7a
MLYNŠKÝ SEK

NÁZOV VÝKRESU: VÝKRES VEREJNOPROSPEŠNÝCH STAVIEB

- 1 FUTBALOVÝ ŠTADIÓN OSK - LIPOVÁ
 2 MALÁ AGROPOTRAVNÍKARSKÁ MECHANIZÁCIA
 3 POTRAVINY - COOP JEKNOTA
 4 HOŠTINEC
 5 TELEFONNÁ ÚSTREDA SLOVAK TELEKOM
 6 TEXTIL - 2 x GARÁŽ
 7 OBYČNÝ ÚRAD LIPOVÁ, PŮŠŤA
 8 ZBERNÝ DVOR DRUHŮVÝCH SÚROVIN_1 (STAV)
 9 ZBERNÝ DVOR DRUHŮVÝCH SÚROVIN_2 (NÁVRH)
 10 DOMI SMŮTKU, CINTORIN
 11 ZDŮVSKÝ CINTORIN
 12 SAD STARÝCH KRÁJOVÝCH ODROD OVOCNÝCH DREVÍN - GENOBANKA (NÁVRH)
 13 ZÁKLADNÁ ŠKOLA
 14 MATERSKÁ ŠKOLA
 15 KOSTOL ŠIMONOVICKOJICEK ORVÍ - FARNOSŤ SEDEMOLEŠTEJ PANNY MÁRIE
 16 RYBNÍK - KAPROVÝ LŮVNY REVÍR č. 1240 LIPOVÁ, SRZ - MO ŠURANY
 17 VEJLÍKAR
 18 "LIPKA" - ZARIADENIE SOCIÁLNYCH SLUŽIEB LIPOVÁ
 19 POTRAVINY
 20 BÝVALE POTRAVINY / PRÍSTREŠOK NA KONZUM
 21 KVIKAREN
 22 KADERNICTVO