


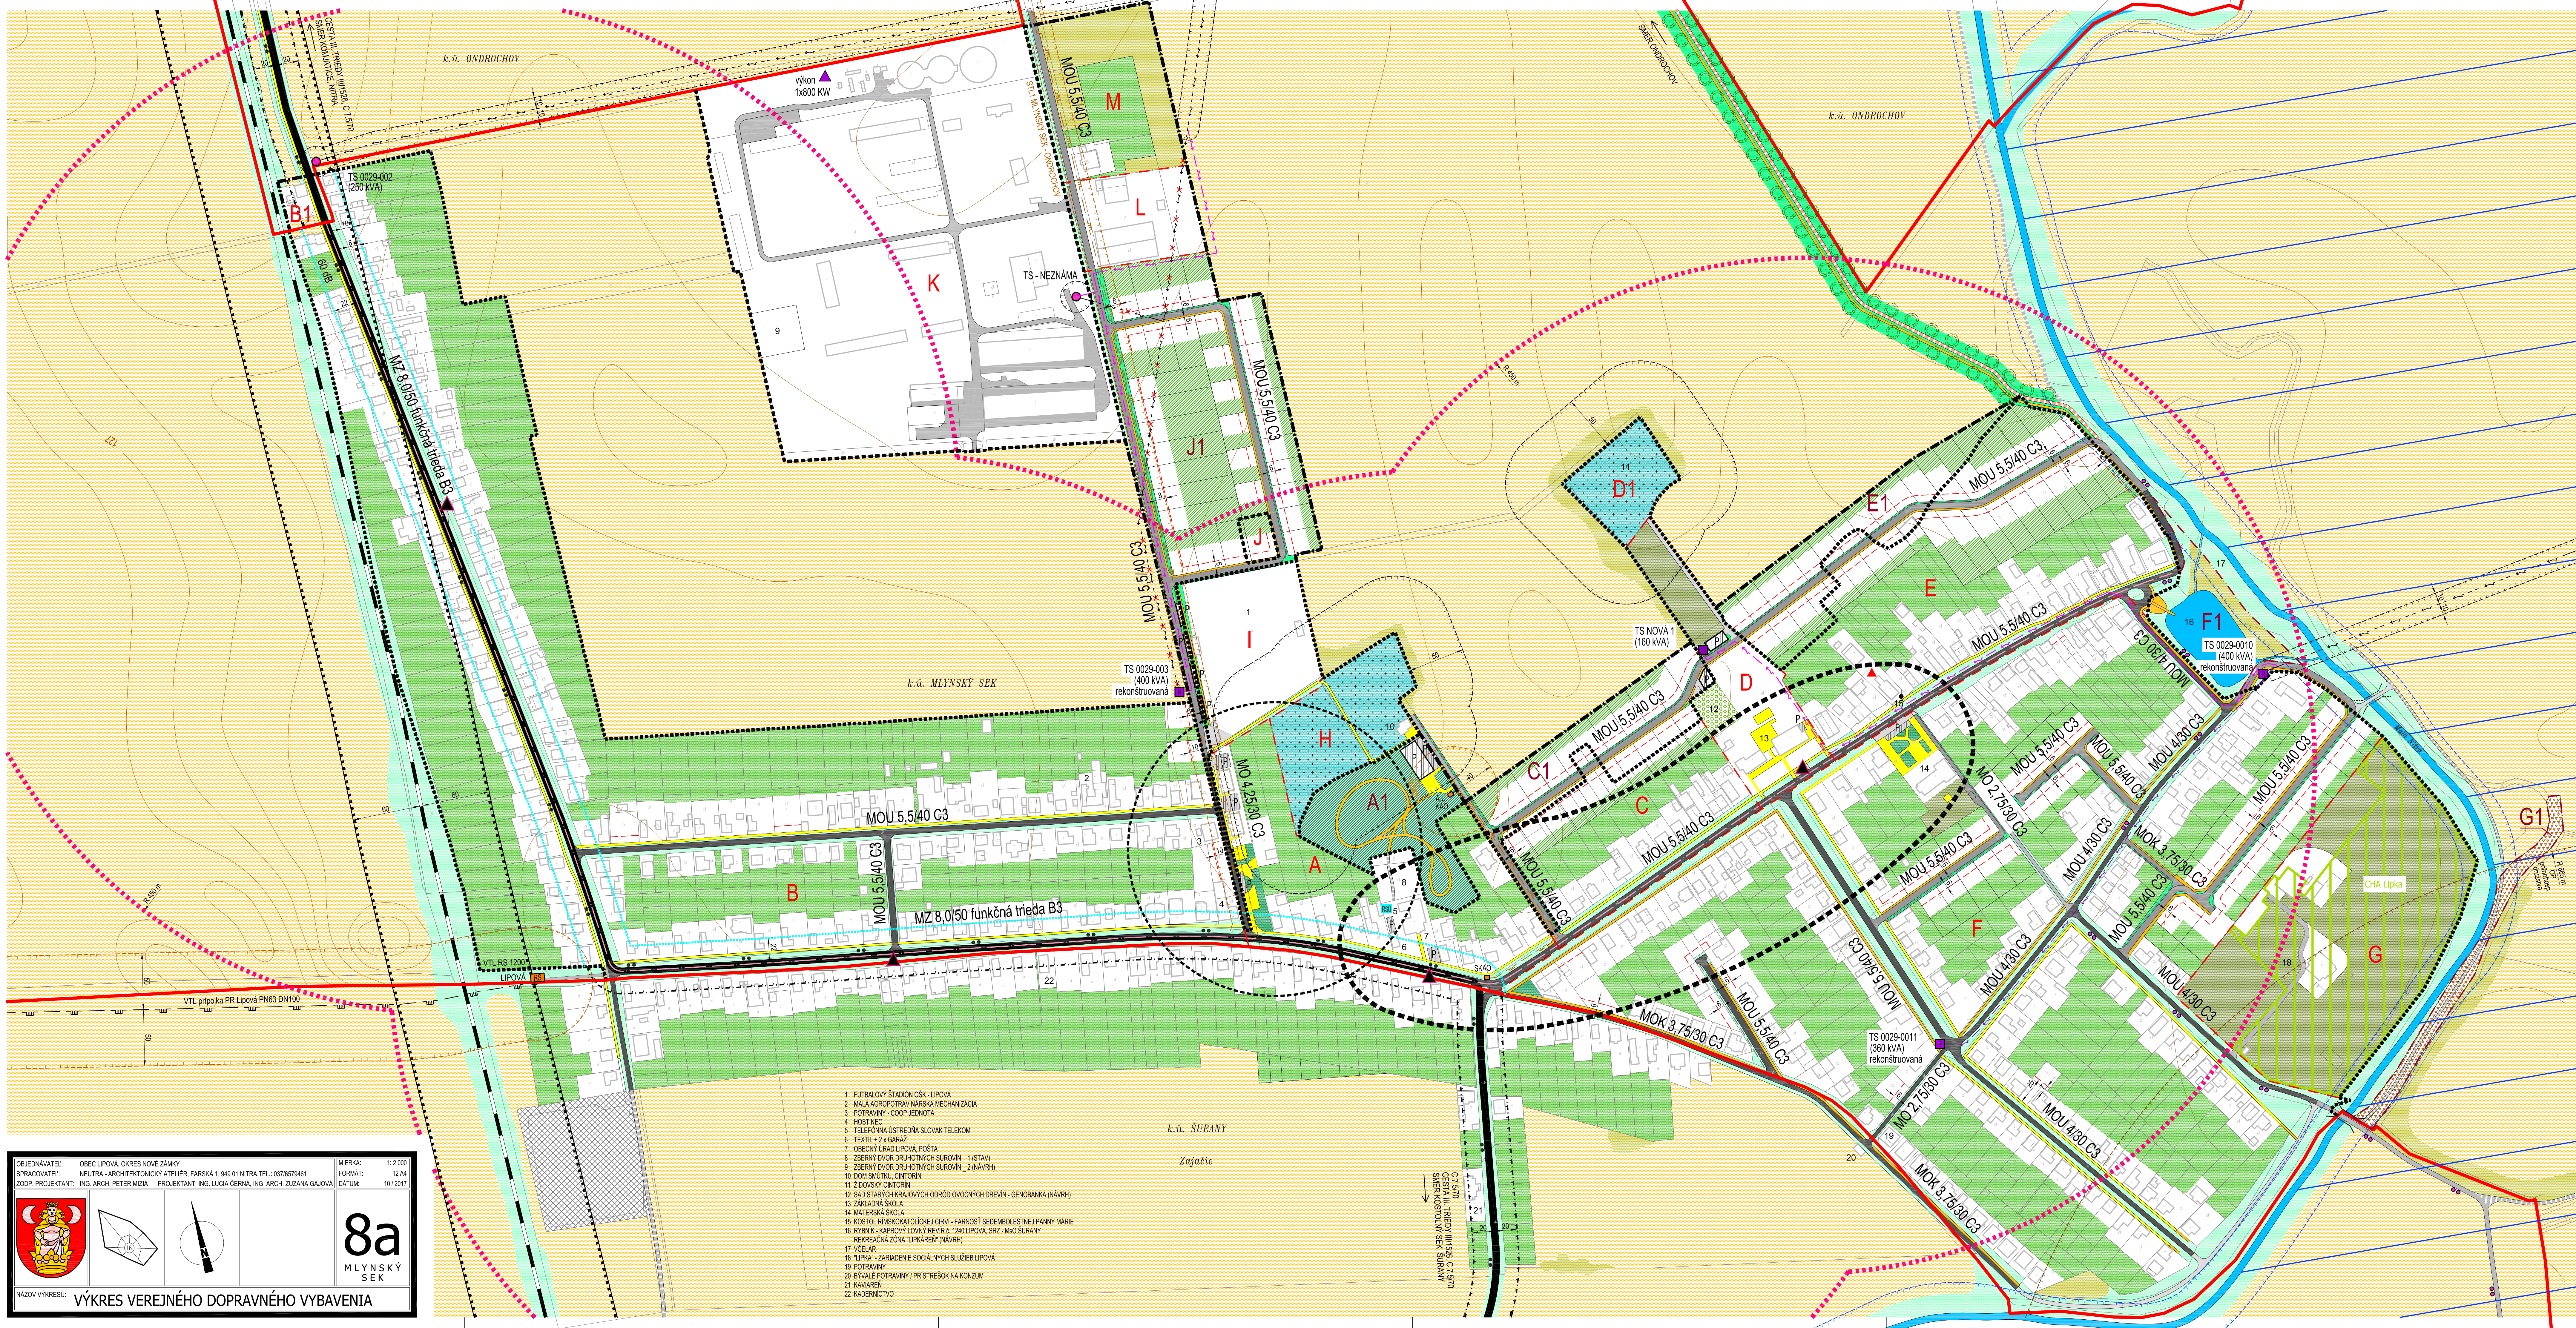

ÚPN OBCE LIPOVÁ
NÁVRH
ARCHITEKTONICKÝ ATÉLIER
neutra

- LEGENDA:
STAV
- NÁVRH
- HRANICA KATASTRÁLNEHO ÚZEMIA OBCE
 - HRANICA ZASTAVANÉHO ÚZEMIA OBCE
 - HRANICA ÚZEMIO - PRIESTOROVÉHO CELKU
 - OZNAČENIE ÚZEMIO - PRIESTOROVÉHO CELKU
 - HRANICA ÚZEMIO - PRIESTOROVÉHO CELKU
 - CHRAMENÝ AREÁL "LIPOVSKÝ PARK" (3,432 ha)
 - HLUKOVÉ PÁSMO B0 dB
 - OCHRANNÉ PÁSMO CESTY III. TRIEDY
 - OCHRANNÉ PÁSMO VŠETKYCH DRUHOV
 - OCHRANNÉ PÁSMO VODNÉHO TOKU
 - OCHRANNÉ PÁSMO ŽELEZNICE
 - OCHRANNÉ PÁSMO POĽNOHOSPOD. DRUŽSTVA
 - BEZPEČNOSTNÉ PÁSMO VTL A ST1 PLYNOVODU
 - ŽELEZNICA, JEDNOKOLAJOVÁ TRAT' č. 140
 - SURANY - VEĽKÉ BIELICE
 - CESTA III. TRIEDY III/1528 SURANY - LIPOVÁ
 - MIESTNE KOMUNIKÁCIE SPEVNENÉ
 - MIESTNE KOMUNIKÁCIE NESPEVNENÉ
 - ÚČELOVÉ KOMUNIKÁCIE SPEVNENÉ
 - ÚČELOVÉ KOMUNIKÁCIE NESPEVNENÉ
 - PEŠIE CHODNÍKY A PEŠIE PLOCHY
 - VÝZNAMNÁ CYKLOTURISTICKÁ TRASA (STAV)
 - CYKLOTURISTICKÁ TRASA LIPOVÁ - ÚJANY NAD ŽITAVOU
 - ROZVOJOVÁ LOKALITA
 - CYKLISTICKÁ CESTÍČKA "LIPOVOU ALEJOU"
 - PLOCHY STATOCKEJ AUTOMOBILEVJ DOPRAVY
 - MOST, LÁVKA
 - RIGOLY
 - STAVEBNÁ ČARA
 - 22 kV VZDUŠNÉ ELEKTRICKÉ VEDENIE
 - 22 kV VZDUŠNÉ ELEKTRICKÉ VEDENIE URČENÉ NA ZRUŠENIE
 - 22 kV KABLOVÉ ELEKTRICKÉ VEDENIE
 - TRAFOSTANICA STOŽAROVÁ KIOSKOVÁ
 - TRAFOSTANICA KIOSKOVÁ REKONŠTRUOVANÁ
 - DIGITÁLNA ÚSTREDNÁ
 - VTL PLYNOVOD
 - STL PLYNOVOD
 - REGULAČNÁ STANICA PLYNU LIPOVÁ
 - PLYNÁRENSKÉ ZARIADENIA: SKAO - STANICA KAO A.U. KAO - ANODOVÉ ÚZEMNIE KAO
 - BIOPLYNOVÁ ELEKTROARÉNA
 - OPTICKÝ KABEL
 - STOŽAR MOBILNÉHO OPERATORA
 - REKULTIVOVANÁ SKLÁDKA - ENVIRONMENTÁLNA ZÁŤAŽ
 - VOĽÁRSKE ÚZEMIE "VÝCELIN"
 - SUKROMNÁ ZELEN' (ZAHRADY, SADI)
 - VEREJNÁ ZELEN'
 - VYHRADENÁ ZELEN' (CINTORIN)
 - VYHRADENÁ ZELEN' (ŠKOLA, MATERSKÁ ŠKOLA)
 - SPRIEVODNÁ ZELEN'
 - SAD STARÝCH KRAJOVÝCH ODROD
 - ODROD OVOČNÝCH DREVÍN - GENOBANKA
 - NELESNÁ DREVINNÁ VEGETÁCIA
 - LÚKY, PASIENKY
 - LESY
 - LIPOVÁ ZELEN' / ALEJ
 - ORNÁ PÔDA
 - VODNÁ PLOCHA, VODNÝ TOK
 - PÁSMO HYGIENICKEJ OCHRANY VODNÉHO ZDROJA SURANY

- ZNAČKY:
- KOSTOL / KAPLANKA / KRÍŽ
 - ARCHITEKTONICKÁ DOMINANTA
 - PRIMÁRNA KOMPOZIČNÁ OS
 - PRIMÁRNÝ REFERENČNÝ ÚZOL
 - CENTRÁLNA ZÓNA
 - SEKUNDÁRNÝ REFERENČNÝ ÚZOL
 - AUTOBUSOVÉ ZASTÁVKY
 - DOCHÁZKOVÁ VZDALENOSŤ

OBJEDNÁVATEL: OBEC LIPOVÁ, OKRES NOVE ZÁMKY
SPRACOVATEL: NEUTRA - ARCHITEKTONICKÝ ATÉLIER, FARSKÁ 1, 940 01 NITRA, TEL.: 037/6579461
ZODP. PROJEKTANT: ING. ARCH. PETER MISA PROJEKTANT: ING. LÚCIA ČERNÁ, ING. ARCH. ZUZANA GAJOVÁ

MIERKA: 1:2 000
FORMAT: A3
DATUM: 10/2017

8a
MLYNSKÝ SEK

NÁZOV VÝKRESU: VÝKRES VEREJNÉHO DOPRAVNÉHO VYBAVENIA

1. FUTBALOVÝ STADIÓN OSK - LIPOVÁ
2. MALÁ AGROPOTRAVINÁRSKA MECHANIZÁCIA
3. POTRAVINY - COOP JEDNOTA
4. HOSTINEC
5. TELEFONNÁ ÚSTREDNÁ SLOVAK TELEKOM
6. TEXTIL - 2 x GARÁŽ
7. OBECNÝ ÚRAD LIPOVÁ, POŠTA
8. ZBERNÝ DVOR DRUHOTNÝCH SUROVÍN_1 (STAV)
9. ZBERNÝ DVOR DRUHOTNÝCH SUROVÍN_2 (NÁVRH)
10. DOM SMŮTKU, CINTORIN
11. ŽIDOVSKÝ CINTORIN
12. SAD STARÝCH KRAJOVÝCH ODROD OVOČNÝCH DREVÍN - GENOBANKA (NÁVRH)
13. ZÁKLADNÁ ŠKOLA
14. MATERSKÁ ŠKOLA
15. KOSTOL SV. MIROSLAVA, C. 1. TRIEDY
16. RYBNÍK - KAPROVÝ LOVNÝ REVÍR č. 1240 LIPOVÁ, SRZ - MO SURANY
17. REKREAČNÁ ZÓNA "LIPKÁREŇ" (NÁVRH)
18. VČELÁR
19. LIPOVÁ - ZARIADENIE SOCIÁLNYCH SLUŽIEB LIPOVÁ
20. POTRAVINY
21. BYTALÉ POTRAVINY / PRÍSTREŠOK NA KONZUM
22. KAVIAREŇ
23. KADERNICTVO