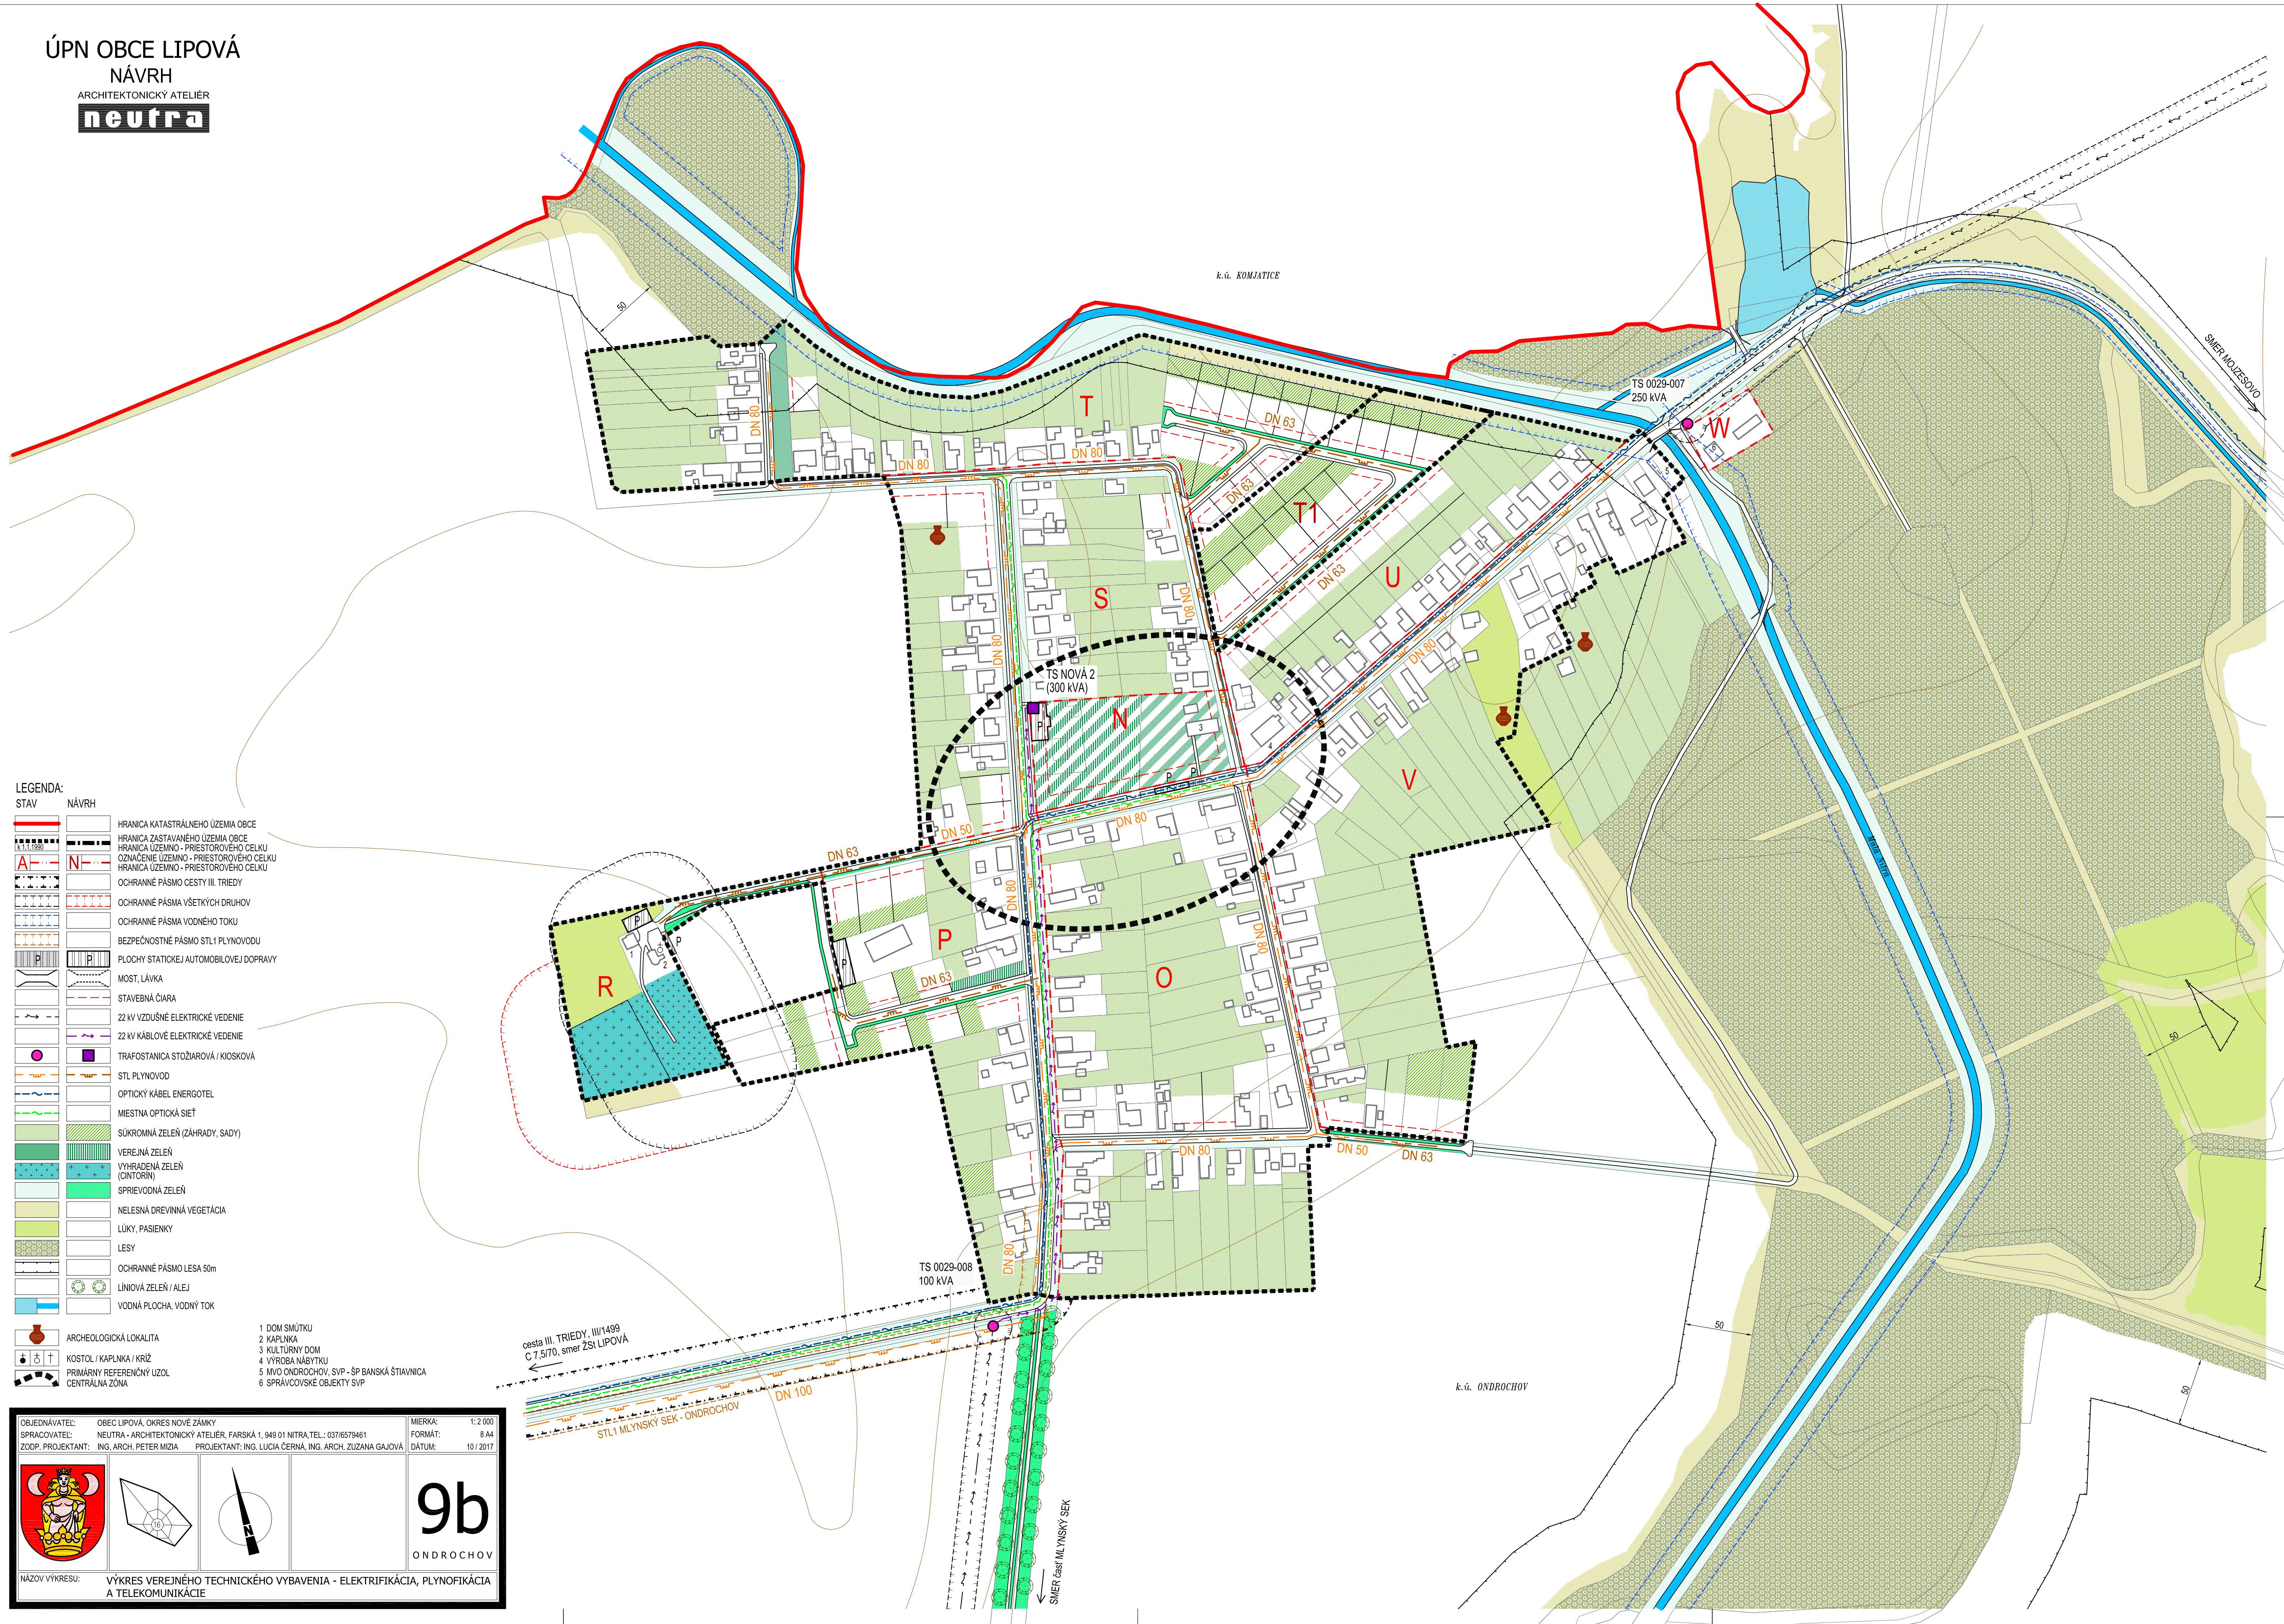


ARCHITEKTONICKÝ ATELIÉR
neutra

LEGENDA:		NÁVRH
STAV		NÁVRH
		HRANICA KATASTRÁLNEHO ÚZEMIA OBCE
		HRANICA ZASTAVANÉHO ÚZEMIA OBCE
		HRANICA UŽÍMNO - PRIESTOROVÉHO CELKU
		OZNACENIE UŽÍMNO - PRIESTOROVÉHO CELKU
		HRANICA UŽÍMNO - PRIESTOROVÉHO CELKU
		OCHRANNÉ PÁSMO CESTY III. TŘIEDY
		OCHRANNÉ PÁSMA VŠETKÝCH DRUHOV
		OCHRANNÉ PÁSMA VODNÉHO TOKU
		BEZPEČOSTNÉ PÁSMO STL1 PLYNOVODU
		PLOCHY STATICKEJ AUTOMOBILOVEJ DOPRAVY
		MOST, LÁVKA
		STAVEBNÁ ČIARA
		22 kV VZDUŠNÉ ELEKTRICKÉ VEDENIE
		22 kV KABĽOVÉ ELEKTRICKÉ VEDENIE
		TRAFOSTANICA SŤOŽAROVÁ / KIOSKOVÁ
		STL PLYNOVOD
		OPTICKÝ KÁBEL ENERGOTEL
		MIESTNA OPTICKÁ SIĎ
		SÚKROMNÁ ZELEN (ZÁHRADY, SADY)
		VEREJNÁ ZELEN
		VYHRADENÁ ZELEN (CINTORIN)
		SPRIEVODNÁ ZELEN
		NELESNÁ DREVINNÁ VEGETÁCIA
		LÚKY, PASIENKY
		LESY
		OCHRANNÉ PÁSMO LESA 50m
		LÍNIOVÁ ZELEN / ALEJ
		VODNÁ PLOCHA, VODNÝ TOK
		ARCHEOLOGICKÁ LOKALITA
		KOSTOL / KAPLNKA / KRÍŽ
		PRIMÁRY REFERENČNÝ UZOL
		CENTRÁLNA ZÓNA
		1 DOM SMŮTKU
		2 KAPLNKA
		3 KUL TURNY DOM
		4 VÝROBA NÁBYTKU
		5 MJO ONDROCHOV, ŠVP - ŠP BANSKÁ ŠTAVNICA
		6 SPRÁVCOVSKÉ OBJEKTY ŠVP

OBJEDNÁVATEL: OBCA LIPOVÁ, OKRES NOVÉ ZÁMKY MIERKA: 1:2 000

SPRACOVATEL: NEUTRA - ARCHITEKTONICKÝ ATÉLIÉR, FARŠSKÁ 1, 949 01 NITRA, TEL.: 037/6579461 FORMÁT: 8 A4

ZODP. PROJEKTANT: ING. ARCH. PETER MIŽIA PROJEKTANT: ING. LUCIA ČERNÁ, ING. ARCH. ZUZANA GAJOVÁ DÁTUM: 10 / 2017

9b

ONDROCHOV

NÁZOV VÝKRESU: VÝKRES VEREJNÉHO TECHNICKÉHO VYBAVENIA - ELEKTRIFIKÁCIA, PLYNOFIKÁCIA A TELEKOMUNIKÁCIE