ÚPN OBCE LIPOVÁ
NÁVRH

ARCHITEKTONICKÝ ATELIÉR
neutra

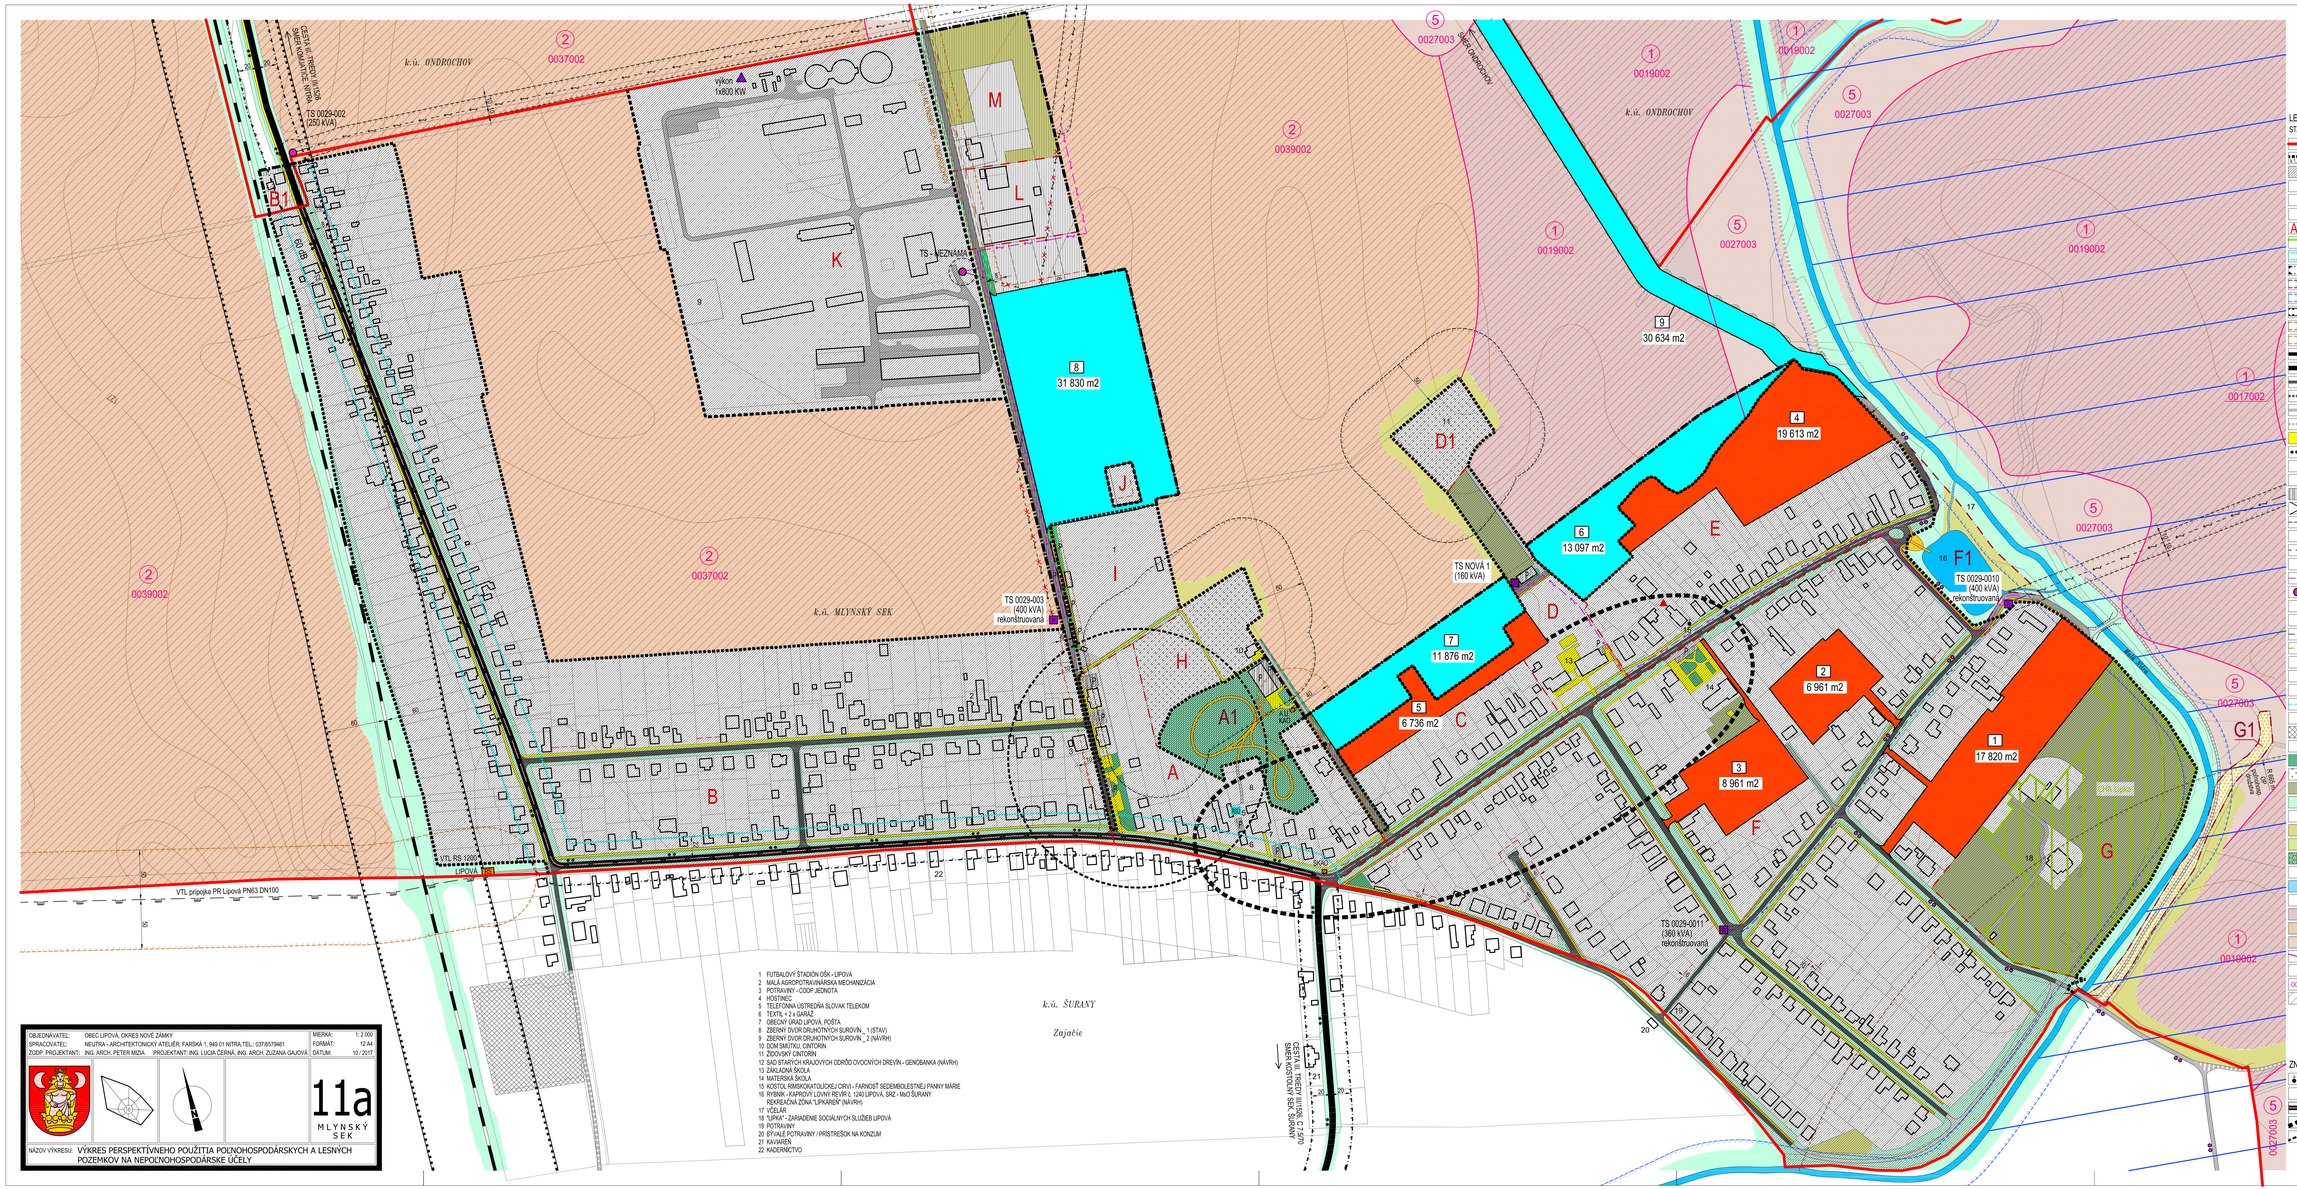

1 FUTBALOVÝ ŠTADIÓN OŠK - LIPOVÁ
2 MALÁ AGROPOTRAVINÁRSKA MECHANIZÁCIA
3 POTRAVINY - COOP JEDNOTA
4 HOSTINEC
5 TELEFÓNNA ÚSTREDŇA SLOVAK TELEKOM
6 TEXTIL + 2 x GARÁŽ
7 OBECNÝ ÚRAD LIPOVÁ, POŠTA
8 ZBERNÝ DVOR DRUHOTNÝCH SUROVÍN _ 1 (STAV)
9 ZBERNÝ DVOR DRUHOTNÝCH SUROVÍN _ 2 (NÁVRH)
10 DOM SMÚTKU, CINTORÍN
11 ŽIDOVSKÝ CINTORÍN
12 SAD STARÝCH KRAJOVÝCH ODRÔD OVOCNÝCH DREVÍN - GENOBANKA (NÁVRH)
13 ZÁKLADNÁ ŠKOLA
14 MATERSKÁ ŠKOLA
15 KOSTOL RÍMSKOKATOLÍCKEJ CIRKVI - FARNOSŤ SEDEMBOLESTNEJ PANNY MÁRIE
16 RYBNÍK - KAPROVÝ LÔVNY REVÍR č. 1240 LIPOVÁ, SRZ - MsO ŠURANY
REKREAČNÁ ZÓNA "LIPKAREŇ" (NÁVRH)
17 VČELÁR
18 "LIPKA" - ZARIADENIE SOCIÁLNYCH SLUŽIEB LIPOVÁ
19 POTRAVINY
20 BÝVALÉ POTRAVINY / PRÍSTREŠOK NA KONZUM
21 KAVIAREŇ
22 KADERNÍCTVO

OBJEDNÁVATEĽ:	OBEC LIPOVÁ, OKRES NOVÉ ZÁMKY	MIERKA:	1: 2 000
SPRACOVATEĽ:	NEUTRA - ARCHITEKTONICKÝ ATELIÉR, FARSKÁ 1, 949 01 NITRA,TEL.: 0376579461	FORMÁT:	12 A4
ZODP. PROJEKTANT:	ING. ARCH. PETER MIŠÁ	PROJEKTANT: ING. LUCIA ČERNÁ, ING. ARCH. ZUZANA GAJOVÁ	DÁTUM: 10 / 2017

11a
MLYNSKÝ SEK

NÁZOV VÝKRESU: VÝKRES PERSPEKTÍVNEHO POUŽITIA POĽNOHOSPODÁRSKYCH A LESNÝCH POZEMKOV NA NEPOĽNOHOSPODÁRSKE ÚČELY

LEGENDA:

STAV	NÁVRH	
		HRANICA KATASTRÁLNEHO ÚZEMIA OBCE
		HRANICA ZASTAVANÉHO ÚZEMIA OBCE
		HRANICA ÚZEMNO - PRIESTOROVÉHO CELKU
		ZASTAVANÉ ÚZEMIE
		VNÚTORNÉ ROZVOJOVÉ LOKALITY
		VONKAJŠIE ROZVOJOVÉ LOKALITY
	1	OZNAČENIE ROZVOJOVÉ LOKALITY
A	N	OZNAČENIE ÚZEMNO - PRIESTOROVÉHO CELKU
		HRANICA ÚZEMNO - PRIESTOROVÉHO CELKU
		CHRÁNENÝ AREÁL "LIPOVSKÝ PARK" (3,432 ha)
		HLUKOVÉ PÁSMO 60 dB
		OCHRANNÉ PÁSMO CESTY III. TRIEDY
		OCHRANNÉ PÁSMA VŠETKÝCH DRUHOV
		OCHRANNÉ PÁSMA VODNÉHO TOKU
		OCHRANNÉ PÁSMO ŽELEZNICE
		OCHRANNÉ PÁSMO POĽNOHOSPOD. DRUŽSTVA
		BEZPEČNOSTNÉ PÁSMO VTL A STL PLYNOVODU
		ŽELEZNIČNÁ JEDNOKOLAJOVÁ TRAŤ č. 140 ŠURANY - VEĽKÉ BIELICE
		CESTA III. TRIEDY III/1539 ŠURANY - LIPOVÁ
		MESTNE KOMUNIKÁCIE SPEVNENÉ
		MESTNE KOMUNIKÁCIE NESPEVNENÉ
		ÚČELOVÉ KOMUNIKÁCIE SPEVNENÉ
		ÚČELOVÉ KOMUNIKÁCIE NESPEVNENÉ
		PEŠIE CHODNÍKY A PEŠIE PLOCHY
		VÝZNAMNÁ CYKLOTURISTICKÁ TRASA (STAV)
		CYKLOTURISTICKÁ TRASA LIPOVÁ - ÚĽANY NAD ŽITAVOU
		ROZVOJOVÁ LOKALITA CYKLISTICKÁ CESTIČKA "LIPOVOU ALEJOU"
P	P	PLOCHY STATICKEJ AUTOMOBILOVEJ DOPRAVY
		MOST, LÁVKA
		RIGOLY
		STAVEBNÁ ČIARA
		22 kV VZDUŠNÉ ELEKTRICKÉ VEDENIE
		22 kV VZDUŠNÉ ELEKTRICKÉ VEDENIE URČENÉ NA ZRUŠENIE
		22 kV KÁBLOVÉ ELEKTRICKÉ VEDENIE
		TRAFOSTANICA STOŽIAROVÁ KIOSKOVÁ
		TRAFOSTANICA KIOSKOVÁ REKONŠTRUOVANÁ
		DIGITÁLNA ÚSTREDŇA
		VTL PLYNOVOD
		STL PLYNOVOD
		REGULAČNÁ STANICA PLYNU LIPOVÁ
		PLYNÁRENSKÉ ZARIADENIA: SKAO - STANICA KAO A.U. KAO - ANÓDOVÉ UZEMNENIE KAO
		BIOPLYNOVÁ ELEKTRÁREŇ
		OPTICKÝ KÁBEL
		STOŽIAR MOBILNÉHO OPERÁTORA
		REKULTIVOVANÁ SKLÁDKA - ENVIROMENTÁLNA ZÁŤAŽ
		VČELÁRSKE ÚZEMIE "VČELÍN"
		VEREJNÁ ZEĽEŇ
		VYHRADENÁ ZEĽEŇ (CINTORÍN)
		VYHRADENÁ ZEĽEŇ (ŠKOLA, MATERSKÁ ŠKOLA)
		SPREVODNÁ ZEĽEŇ
		SAD STARÝCH KRAJOVÝCH ODRÔD OVOCNÝCH DREVÍN - GENOBANKA
		NELESNÁ DREVINNÁ VEGETÁCIA
		LÚKY, PASIENKY
		LESY
		ÚNIOVÁ ZEĽEŇ / ALEJ
		VODNÁ PLOCHA, VODNÝ TOK
		PÁSMO HYGIENICKEJ OCHRANY VODNÉHO ZDROJA ŠURANY
		ORNÁ PÔDA SKUPINY 1
		ORNÁ PÔDA SKUPINY 2
		ORNÁ PÔDA SKUPINY 5
		HRANICA BPEJ
	6	SKUPINA BPEJ
	0027003	KÓD BPEJ
		CHRÁNENÁ SPOFLATINENÁ ORNÁ PÔDA

ZNAČKY

	KOSTOL / KAPLNKA / KRÍŽ
	ARCHITEKTONICKÁ DOMINANTA
	PRIMÁRNA KOMPOZIČNÁ OS
	PRIMÁRNY REFERENČNÝ UZOL
	CENTRÁLNA ZÓNA
	SEKUNDÁRNY REFERENČNÝ UZOL