



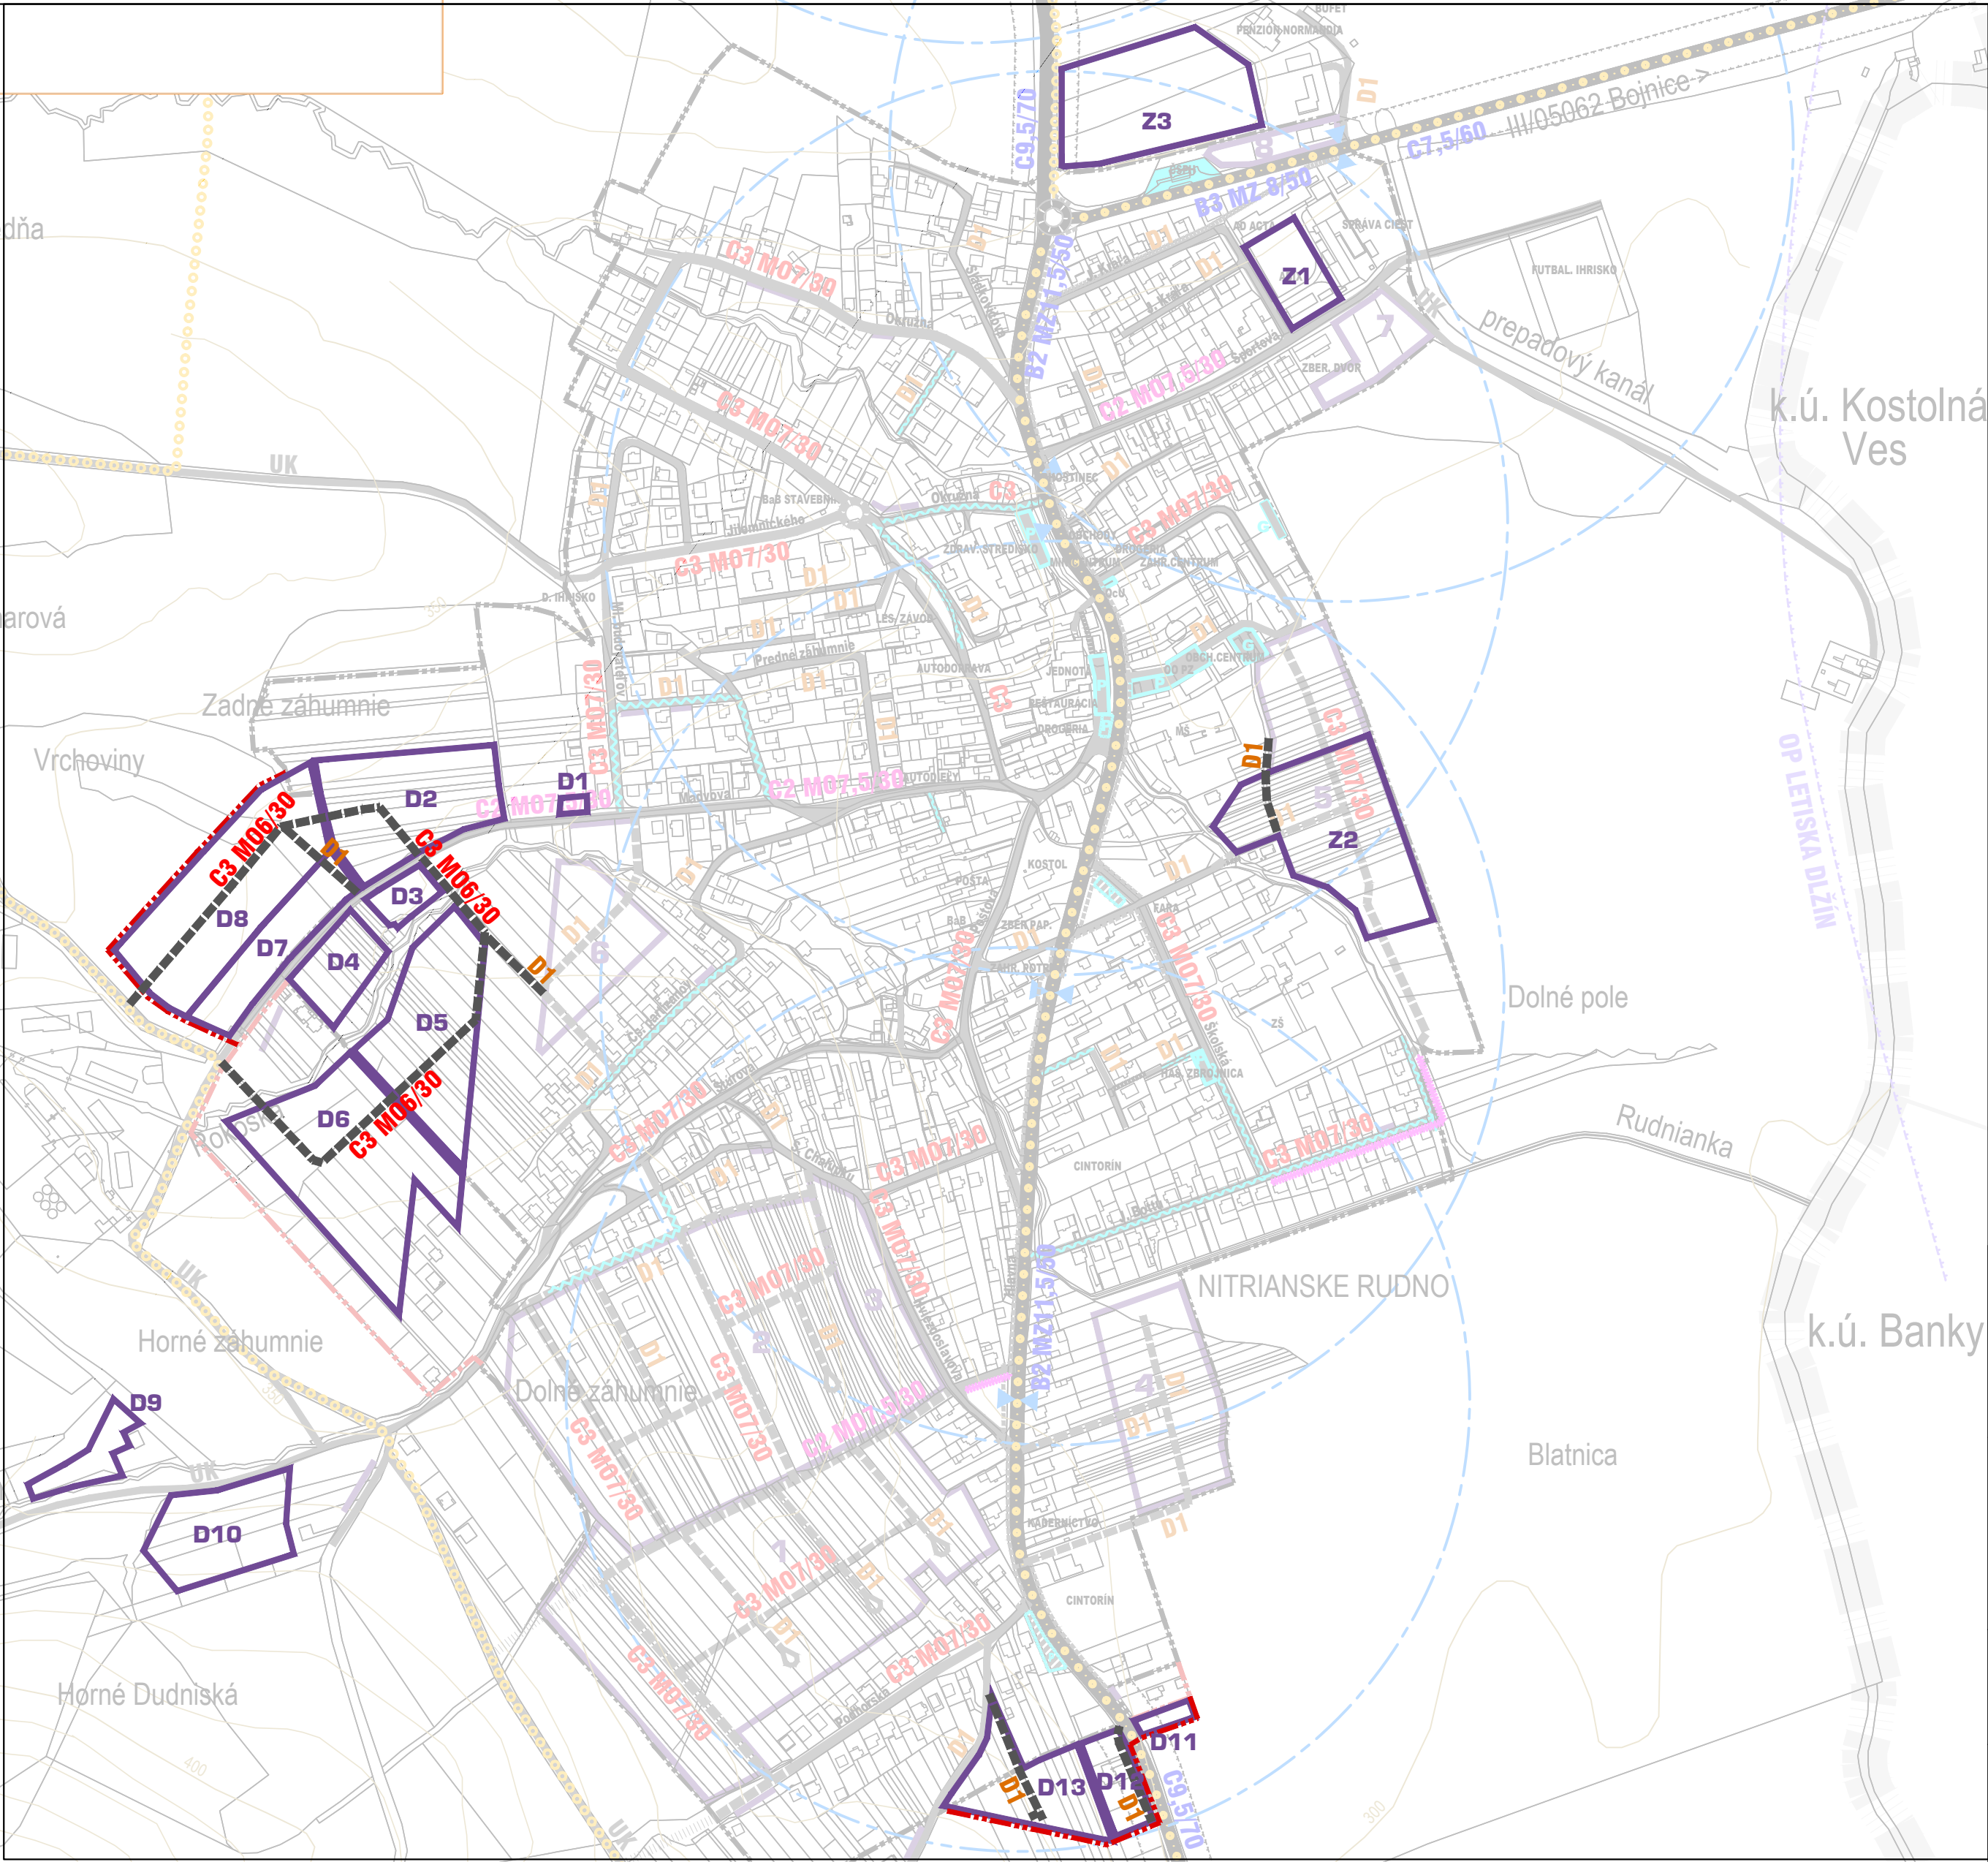

STAV NÁVRH	
	HRANICA ZASTAVANÉHO ÚZEMIA OBCE
	HRANICE ROZVOJOVÝCH PLÔCH ZMIEN A DOPLNKOV
	OZNAČENIE ROZVOJOVÝCH PLÔCH DOPLNKOV D1-D13
	OZNAČENIE ROZVOJOVÝCH PLÔCH ZMIEN Z1-Z3
FUNKČNÉ TRIEDY A KATEGÓRIE KOMUNIKÁCIÍ	
	OBSLUŽNÁ KOMUNIKÁCIA C3 (MO 7/30, MO 6/30)
	UPOKOJENÁ KOMUNIKÁCIA D1 (MOU 6,5/20, MOU 5/20)

ZMENY A DOPLNKY Č.1 ÚZEMNÉHO PLÁNU OBCE NITRIANSKE RUDNO

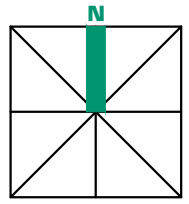

OBSTARÁVATEL: OBEC NITRIANSKE RUDNO
POVER. OBST.: Ing.arch. KAROL ĎURENEC
SPRACOVATEL: EKOPLÁN, s.r.o.
HL. RIEŠITEL: doc.Ing.arch. JAROSLAV COPLÁK, PhD.

MIERKA: 1: 5 000 DÁTUM: 2017



www.eko-plan.sk

4*výkres riešenia verejného dopravného vybavenia