ÚPN OBCE JACOVCE

ZMENY A DOPLNKY č. 1
K ÚPN OBCE JACOVCE

ARCHITEKTONICKÝ ATELIÉR
neutra

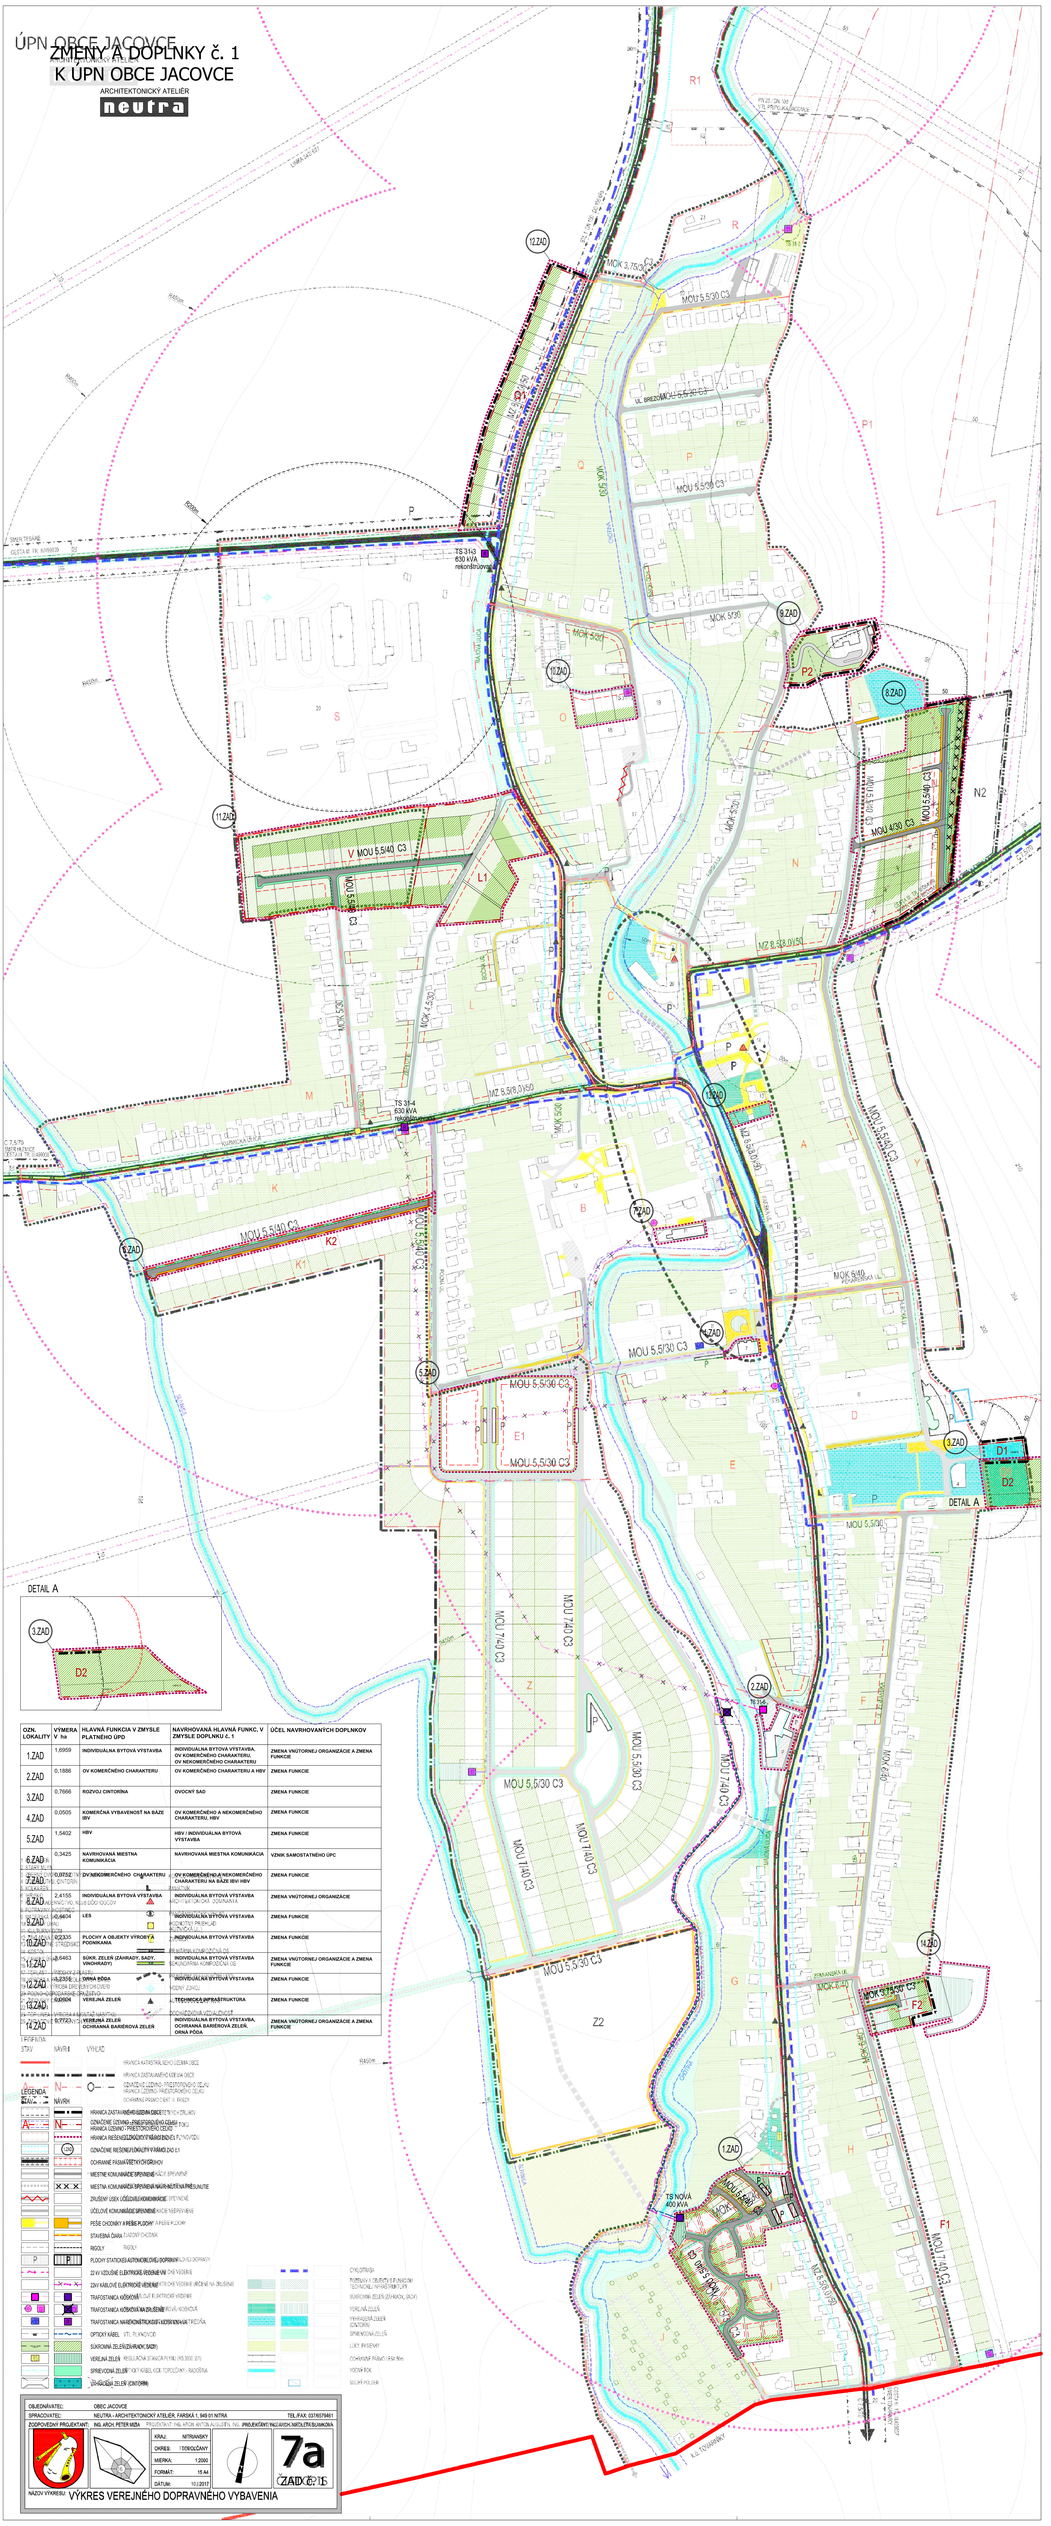
DETAIL A
MOU 5,5/30 C3
MOU 5,5/40 C3
MOU 7/40 C3
MOK 5/30
MOK 5/40
MOK 3,75/30
MZ 8,5/8,0/50
TS 31-3
630 kVA
rekonštrukcia
TS 31-4
630 kVA
TS NOVÁ
400 kVA
ULICA BREZOVICA
ULICA SLNEČNÁ
ULICA ZÁHRADNÍCKA
ULICA SLOVANSKÁ
ULICA ŠTEFÁNIKOVA
ULICA PRIMASKÁ
ULICA ORIEŠKOVÁ
ULICA ŽIVNÁ