


ÚZEMNÝ PLÁN OBCE TERANY

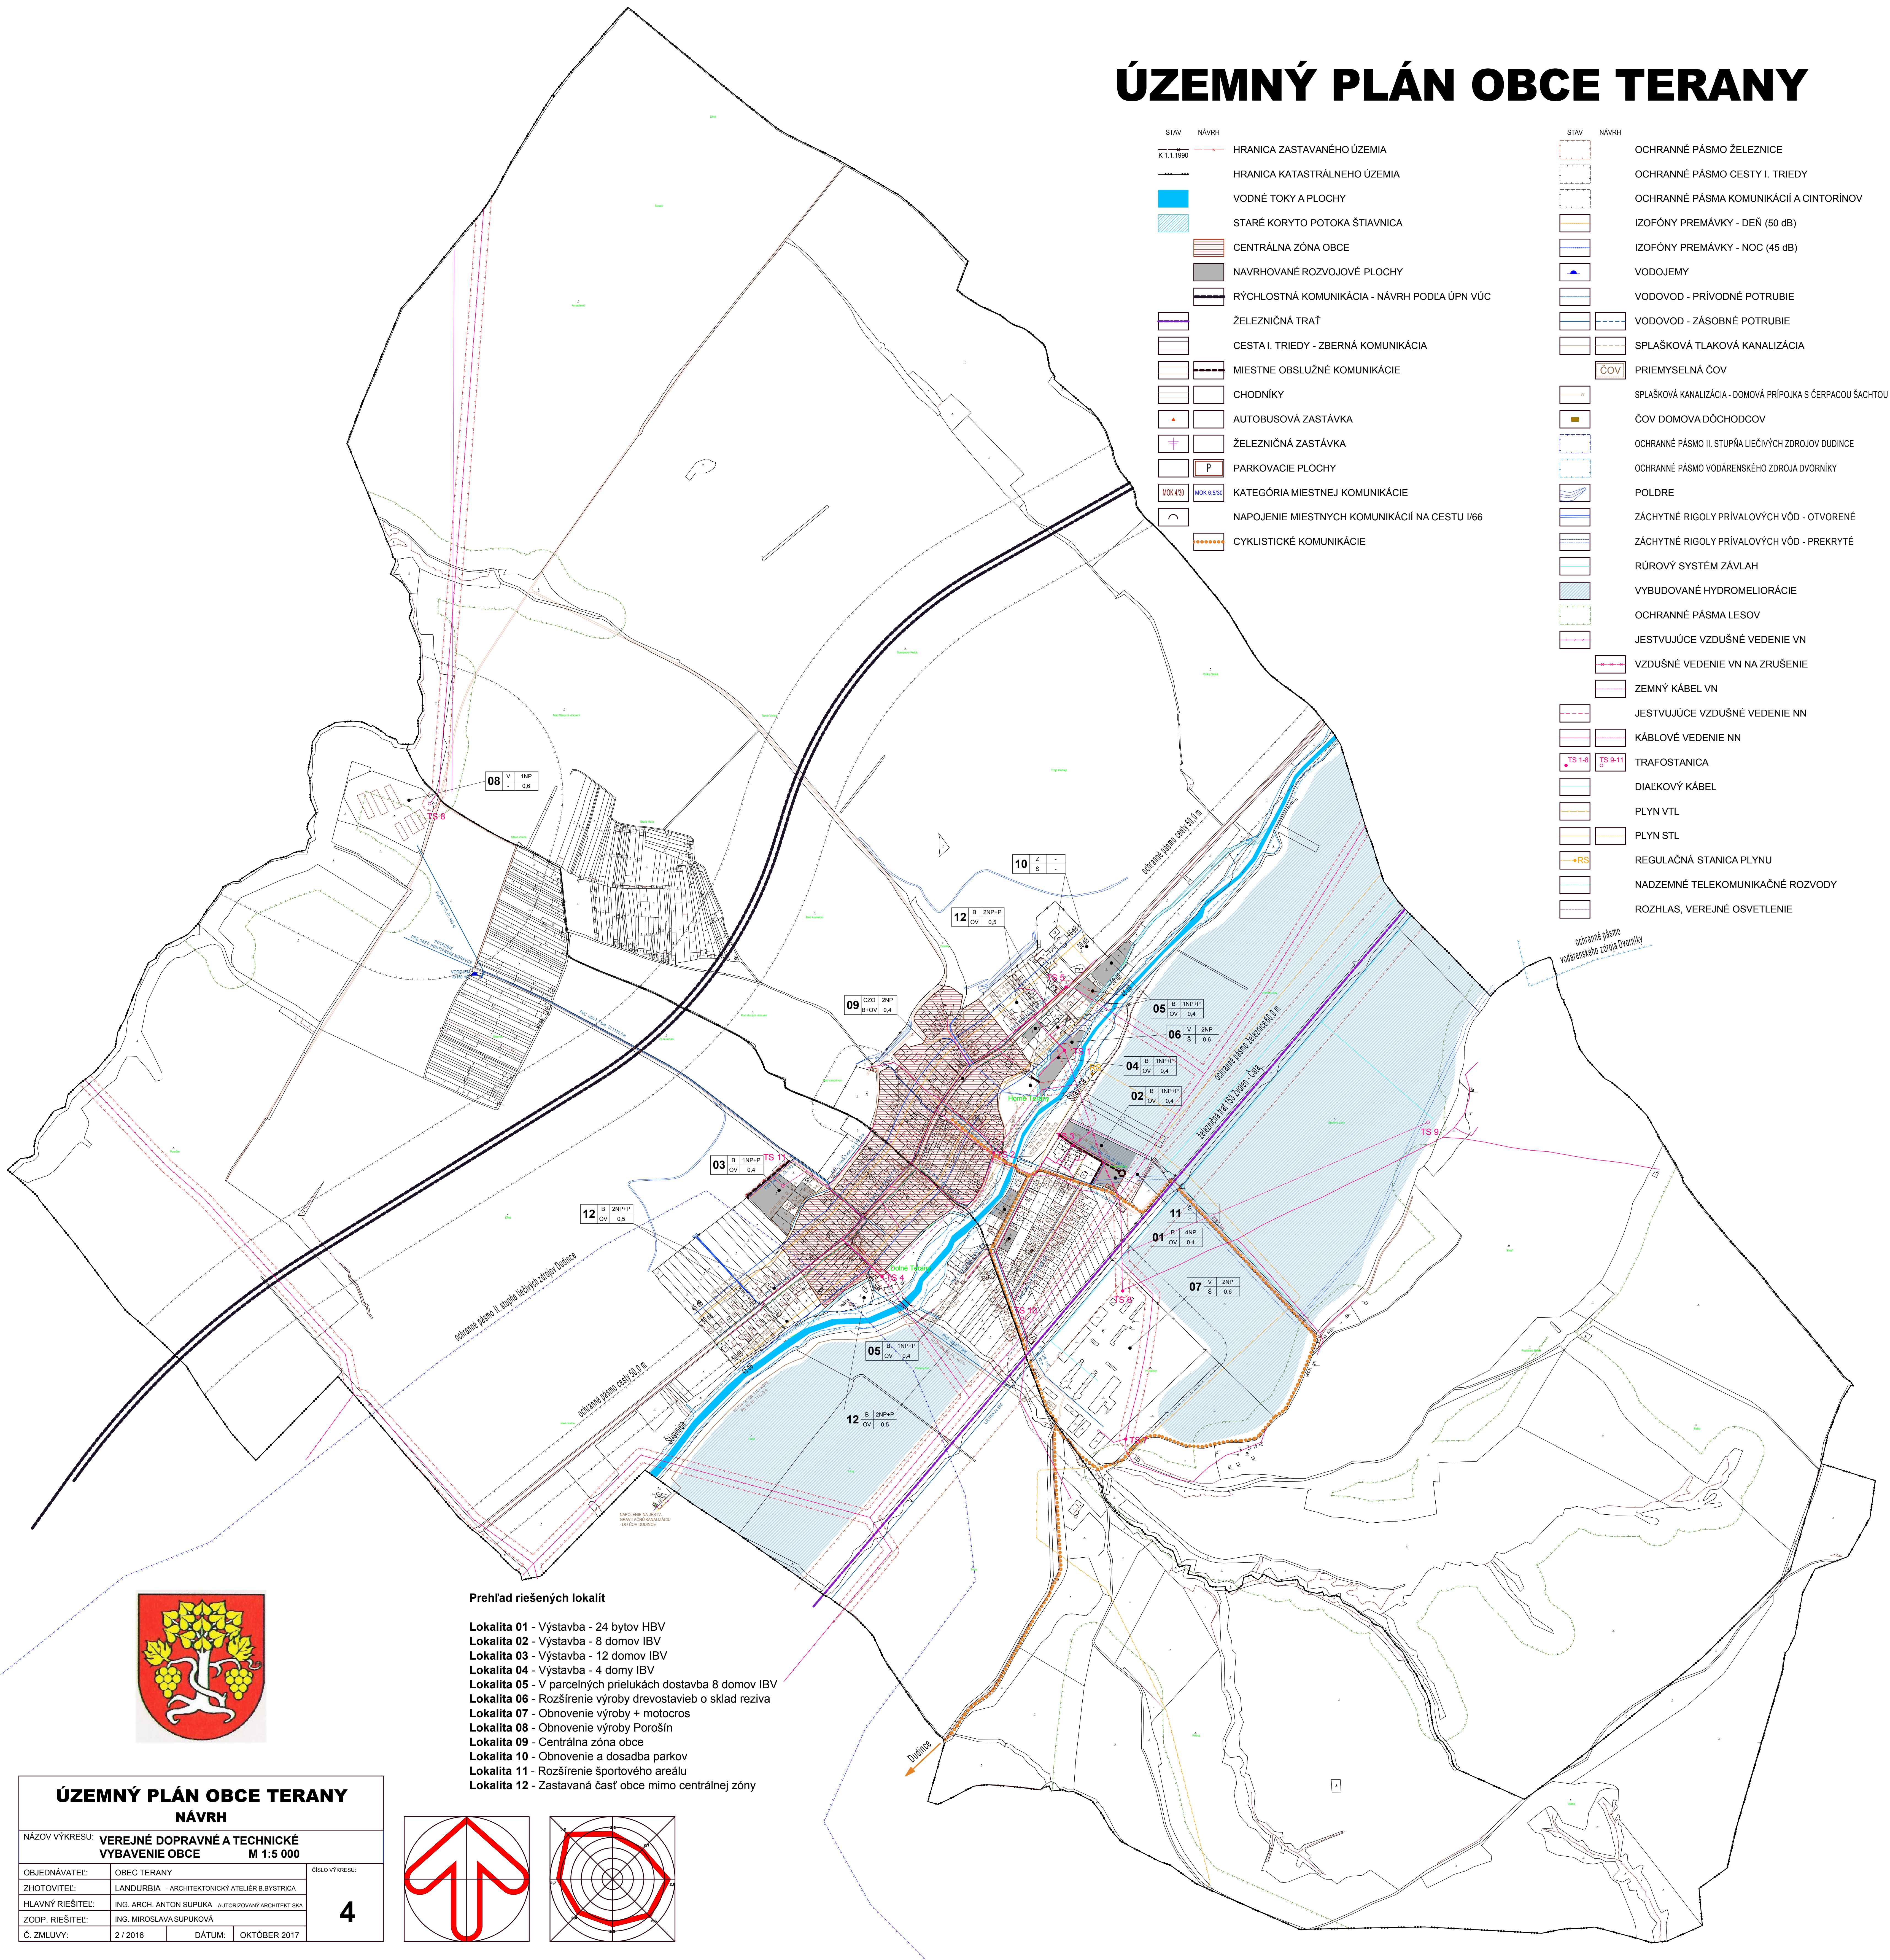

- | STAV | NÁVRH |
|------------|---|
| K 1:1,1900 | HRANICA ZASTAVANÉHO ÚZEMIA |
| | HRANICA KATASTRÁLNEHO ÚZEMIA |
| | VODNÉ TOKY A PLOCHY |
| | STARÉ KORYTO POTOKA ŠTIAVNICA |
| | CENTRÁLNA ZÓNA OBCE |
| | NAVROHOVANÉ ROZVOJOVÉ PLOCHY |
| | RÝCHLOSTNÁ KOMUNIKÁCIA - NÁVRH PODLA ÚPN VÚC |
| | ŽELEZIČNÁ TRÁŤ |
| | CESTA I. TRIEDY - ZBERNÁ KOMUNIKÁCIA |
| | MIESTNE OBSLUŽNÉ KOMUNIKÁCIE |
| | CHODNÍKY |
| | AUTOBUSOVÁ ZASTÁVKA |
| | ŽELEZIČNÁ ZASTÁVKA |
| | PARKOVACIE PLOCHY |
| | KATEGÓRIA MIESTNEJ KOMUNIKÁCIE |
| | NAPOJENIE MIESTNYCH KOMUNIKÁCIÍ NA CESTU I/66 |
| | CYKLISTICKÉ KOMUNIKÁCIE |

- | STAV | NÁVRH |
|------|--|
| | OCHRANNÉ PÁSMO ŽELEZNICE |
| | OCHRANNÉ PÁSMO CESTY I. TRIEDY |
| | OCHRANNÉ PÁSMA KOMUNIKÁCIÍ A CINTORINOV |
| | IZOFÓNY PREMÁVKY - DEŇ (50 dB) |
| | IZOFÓNY PREMÁVKY - NOC (45 dB) |
| | VODOJEMY |
| | VODOVOD - PRÍVODNÉ POTRUBIE |
| | VODOVOD - ZÁSOBNÉ POTRUBIE |
| | SPLAŠKOVÁ TLAKOVÁ KANALIZÁCIA |
| | PRIEMYSELNÁ ČOV |
| | SPLAŠKOVÁ KANALIZÁCIA - DOMOVÁ PRIPOJKA S ČERPACOU ŠACHTOU |
| | ČOV DOMOVA DŮCHODCOV |
| | OCHRANNÉ PÁSMO II. STUPNÁ LIEČIVÝCH ZDROJOV DUDINCE |
| | OCHRANNÉ PÁSMO VODÁRENSKEHO ZDROJA DVORNÍKY |
| | POLDRE |
| | ZÁCHYTNÉ RIGOLY PRÍVALOVÝCH VŮD - OTVORENÉ |
| | ZÁCHYTNÉ RIGOLY PRÍVALOVÝCH VŮD - PREKRYTÉ |
| | RÚROVÝ SYSTÉM ZÁVLAH |
| | VYBUDOVANÉ HYDROMELIORÁCIE |
| | OCHRANNÉ PÁSMA LESOV |
| | JESTVUJÚCE VZDUŠNÉ VEDENIE VN |
| | VZDUŠNÉ VEDENIE VN NA ZRUŠENIE |
| | ZEMNÝ KÁBEL VN |
| | JESTVUJÚCE VZDUŠNÉ VEDENIE NN |
| | KÁBLOVÉ VEDENIE NN |
| | TRAFOSTANICA |
| | DIAĽKOVÝ KÁBEL |
| | PLYN VTL |
| | PLYN STL |
| | REGULAČNÁ STANICA PLYNU |
| | NADZEMNÉ TELEKOMUNIKAČNÉ ROZVODY |
| | ROZHLAS, VEREJNÉ OSVETLENIE |

Prehľad riešených lokalít

- Lokalita 01 - Výstavba - 24 bytov HBV
Lokalita 02 - Výstavba - 8 domov IBV
Lokalita 03 - Výstavba - 12 domov IBV
Lokalita 04 - Výstavba - 4 domy IBV
Lokalita 05 - V parcelných prielukách dostavba 8 domov IBV
Lokalita 06 - Rozšírenie výroby drevostavieb o sklad reziva
Lokalita 07 - Obnovenie výroby + motocross
Lokalita 08 - Obnovenie výroby Porosín
Lokalita 09 - Centrálna zóna obce
Lokalita 10 - Obnovenie a dosadba parkov
Lokalita 11 - Rozšírenie športového areálu
Lokalita 12 - Zastavaná časť obce mimo centrálnej zóny



ÚZEMNÝ PLÁN OBCE TERANY
NÁVRH

NÁZOV VÝKRESU: VEREJNÉ DOPRAVNÉ A TECHNICKÉ VYBAVENIE OBCE
M 1:5 000

OBJEDNÁVATEL:	OBEC TERANY
ZHOTOVITEL:	LANDURBIA - ARCHITEKTONICKÝ ATELIER B.BYSTRICA
HLAVNÝ RIEŠITEL:	ING. ARCH. ANTON ŠUPUKA
ZODP. RIEŠITEL:	ING. MIROSLAVA ŠUPUKOVÁ
Č. ZMLUVY:	2 / 2016
DÁTUM:	OKTÓBER 2017

CÍSLO VÝKRESU:

4

