


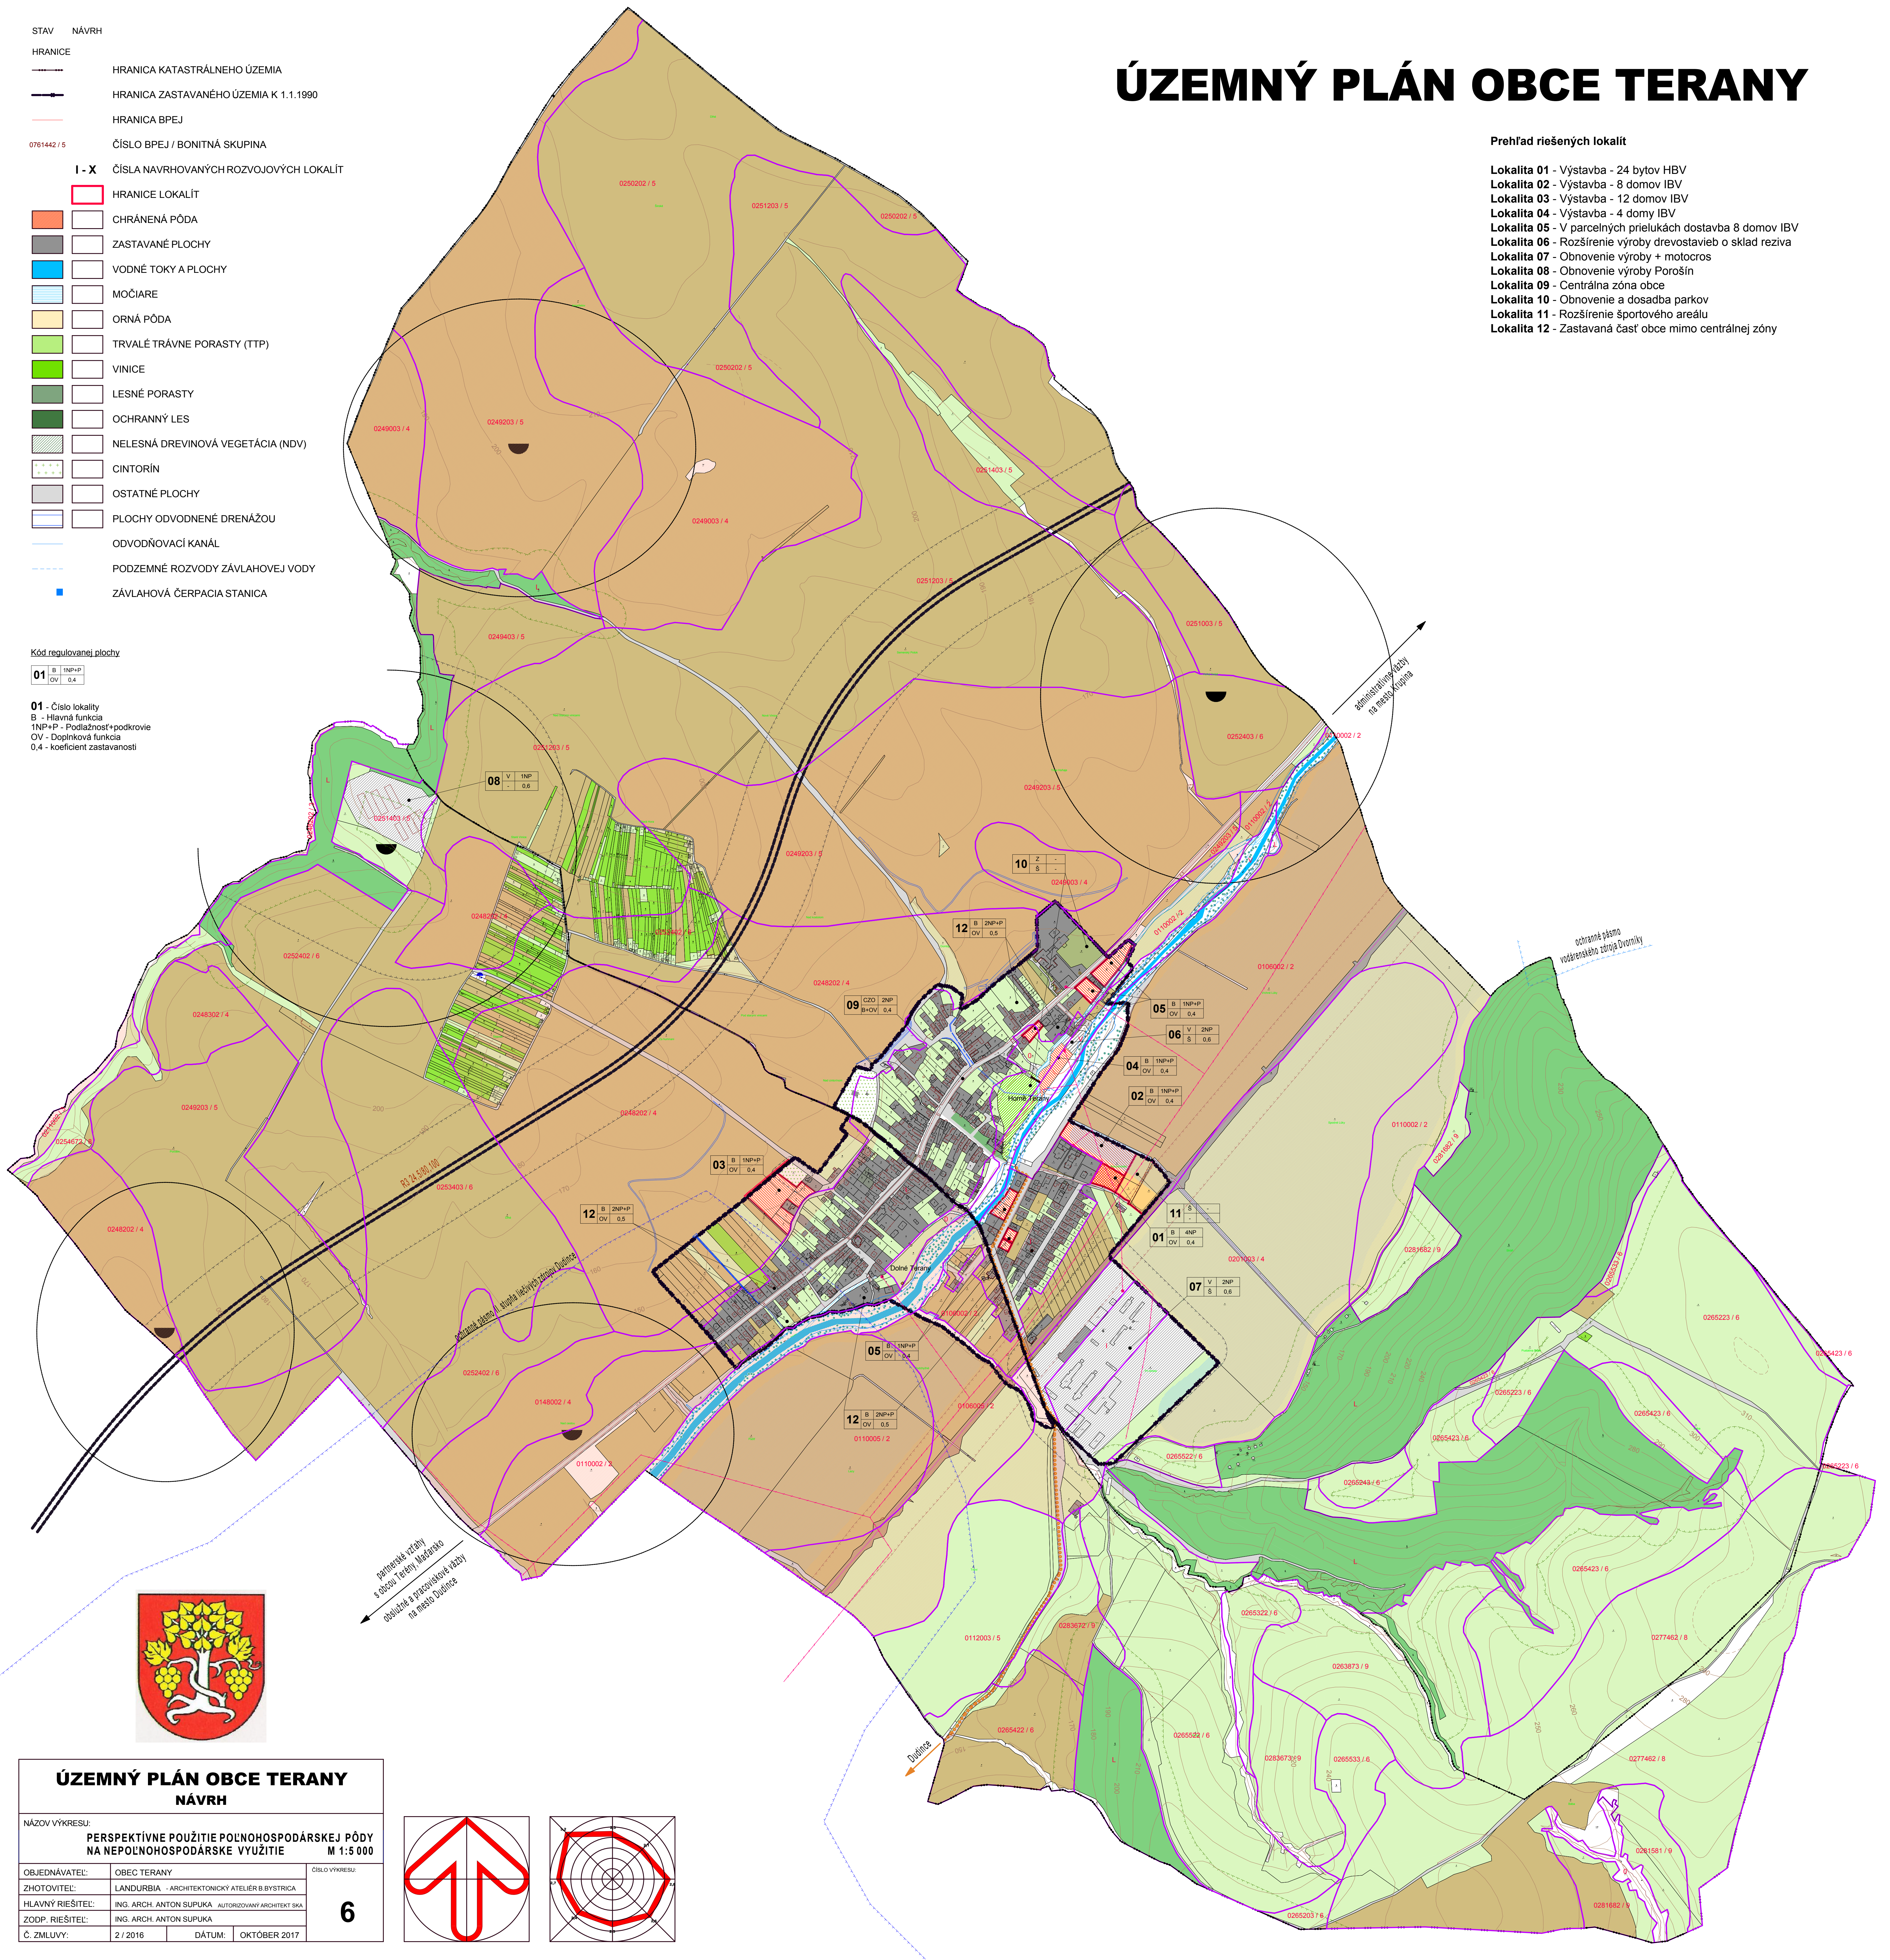

ÚZEMNÝ PLÁN OBCE TERANY

Prehľad riešených lokalít



- Lokalita 01 - Výstavba - 24 bytov HBV
- Lokalita 02 - Výstavba - 8 domov IBV
- Lokalita 03 - Výstavba - 12 domov IBV
- Lokalita 04 - Výstavba - 4 domy IBV
- Lokalita 05 - V parcelných prielukách dostavba 8 domov IBV
- Lokalita 06 - Rozšírenie výroby drevostavieb o sklad reziva
- Lokalita 07 - Obnovenie výroby + motocros
- Lokalita 08 - Obnovenie výroby Porošín
- Lokalita 09 - Centrálna zóna obce
- Lokalita 10 - Obnovenie a dosadba parkov
- Lokalita 11 - Rozšírenie športového areálu
- Lokalita 12 - Zastavaná časť obce mimo centrálnej zóny

- STAV NÁVRH
- HRANICE
- HRANICA KATASTRÁLNEHO ÚZEMIA
- HRANICA ZASTAVANÉHO ÚZEMIA K 1.1.1990
- HRANICA BPEJ
- 0761442 / 5
- ČÍSLO BPEJ / BONITNÁ SKUPINA
- I - X
- ČÍSLA NAVRHOVANÝCH ROZVOJOVÝCH LOKALÍT
- HRANICE LOKALÍT
- CHRÁNENÁ PÔDA
- ZASTAVANÉ PLOCHY
- VODNÉ TOKY A PLOCHY
- MOČIARE
- ORNÁ PÔDA
- TRVALÉ TRÁVNE PORASTY (TTP)
- VINICE
- LESNÉ PORASTY
- OCHRANNÝ LES
- NELESNÁ DREVINOVÁ VEGETÁCIA (NDV)
- CINTORÍN
- OSTATNÉ PLOCHY
- PLOCHY ODVODNENÉ DRENÁŽOU
- ODVODŇOVACÍ KANÁL
- PODZEMNÉ ROZVODY ZÁVLAHOVEJ VODY
- ZÁVLAHOVÁ ČERPACIA STANICA

Kód regulovanej plochy

01	B	1NP+P	OV	0,4
----	---	-------	----	-----

01 - Číslo lokality
B - Hlavná funkcia
1NP+P - Podlažnosť+podkrovia
OV - Doplnková funkcia
0,4 - koeficient zastavanosti

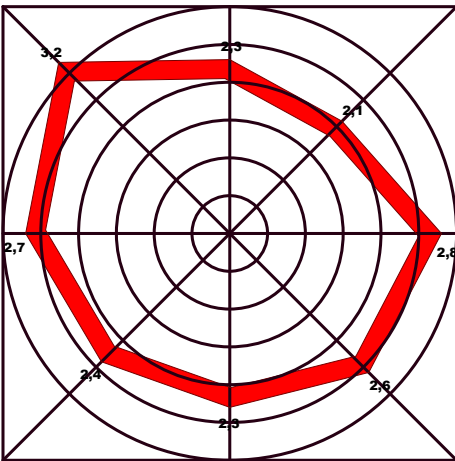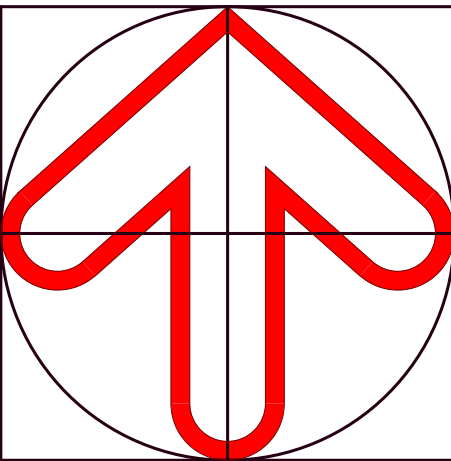

ÚZEMNÝ PLÁN OBCE TERANY

NÁVRH

NÁZOV VÝKRESU:

PERSPEKTÍVNE POUŽITIE POĽNOHOSPODÁRSKEJ PÔDY

NA NEPOĽNOHOSPODÁRSKE VYUŽITIE

M 1:5 000

OBJEDNÁVATEL:

OBEC TERANY

ZHOTOVITEL:

LANDURBIA - ARCHITEKTONICKÝ ATELIER B.BYSTRICA

HLAVNÝ RIEŠITEL:

ING. ARCH. ANTON SUPUKA

AUTORIZOVANÝ ARCHITEKT SKA

ZODP. RIEŠITEL:

ING. ARCH. ANTON SUPUKA

Č. ZMLUVY:

2 / 2016

DÁTUM:

OKTÓBER 2017

CÍSLO VÝKRESU:

6