


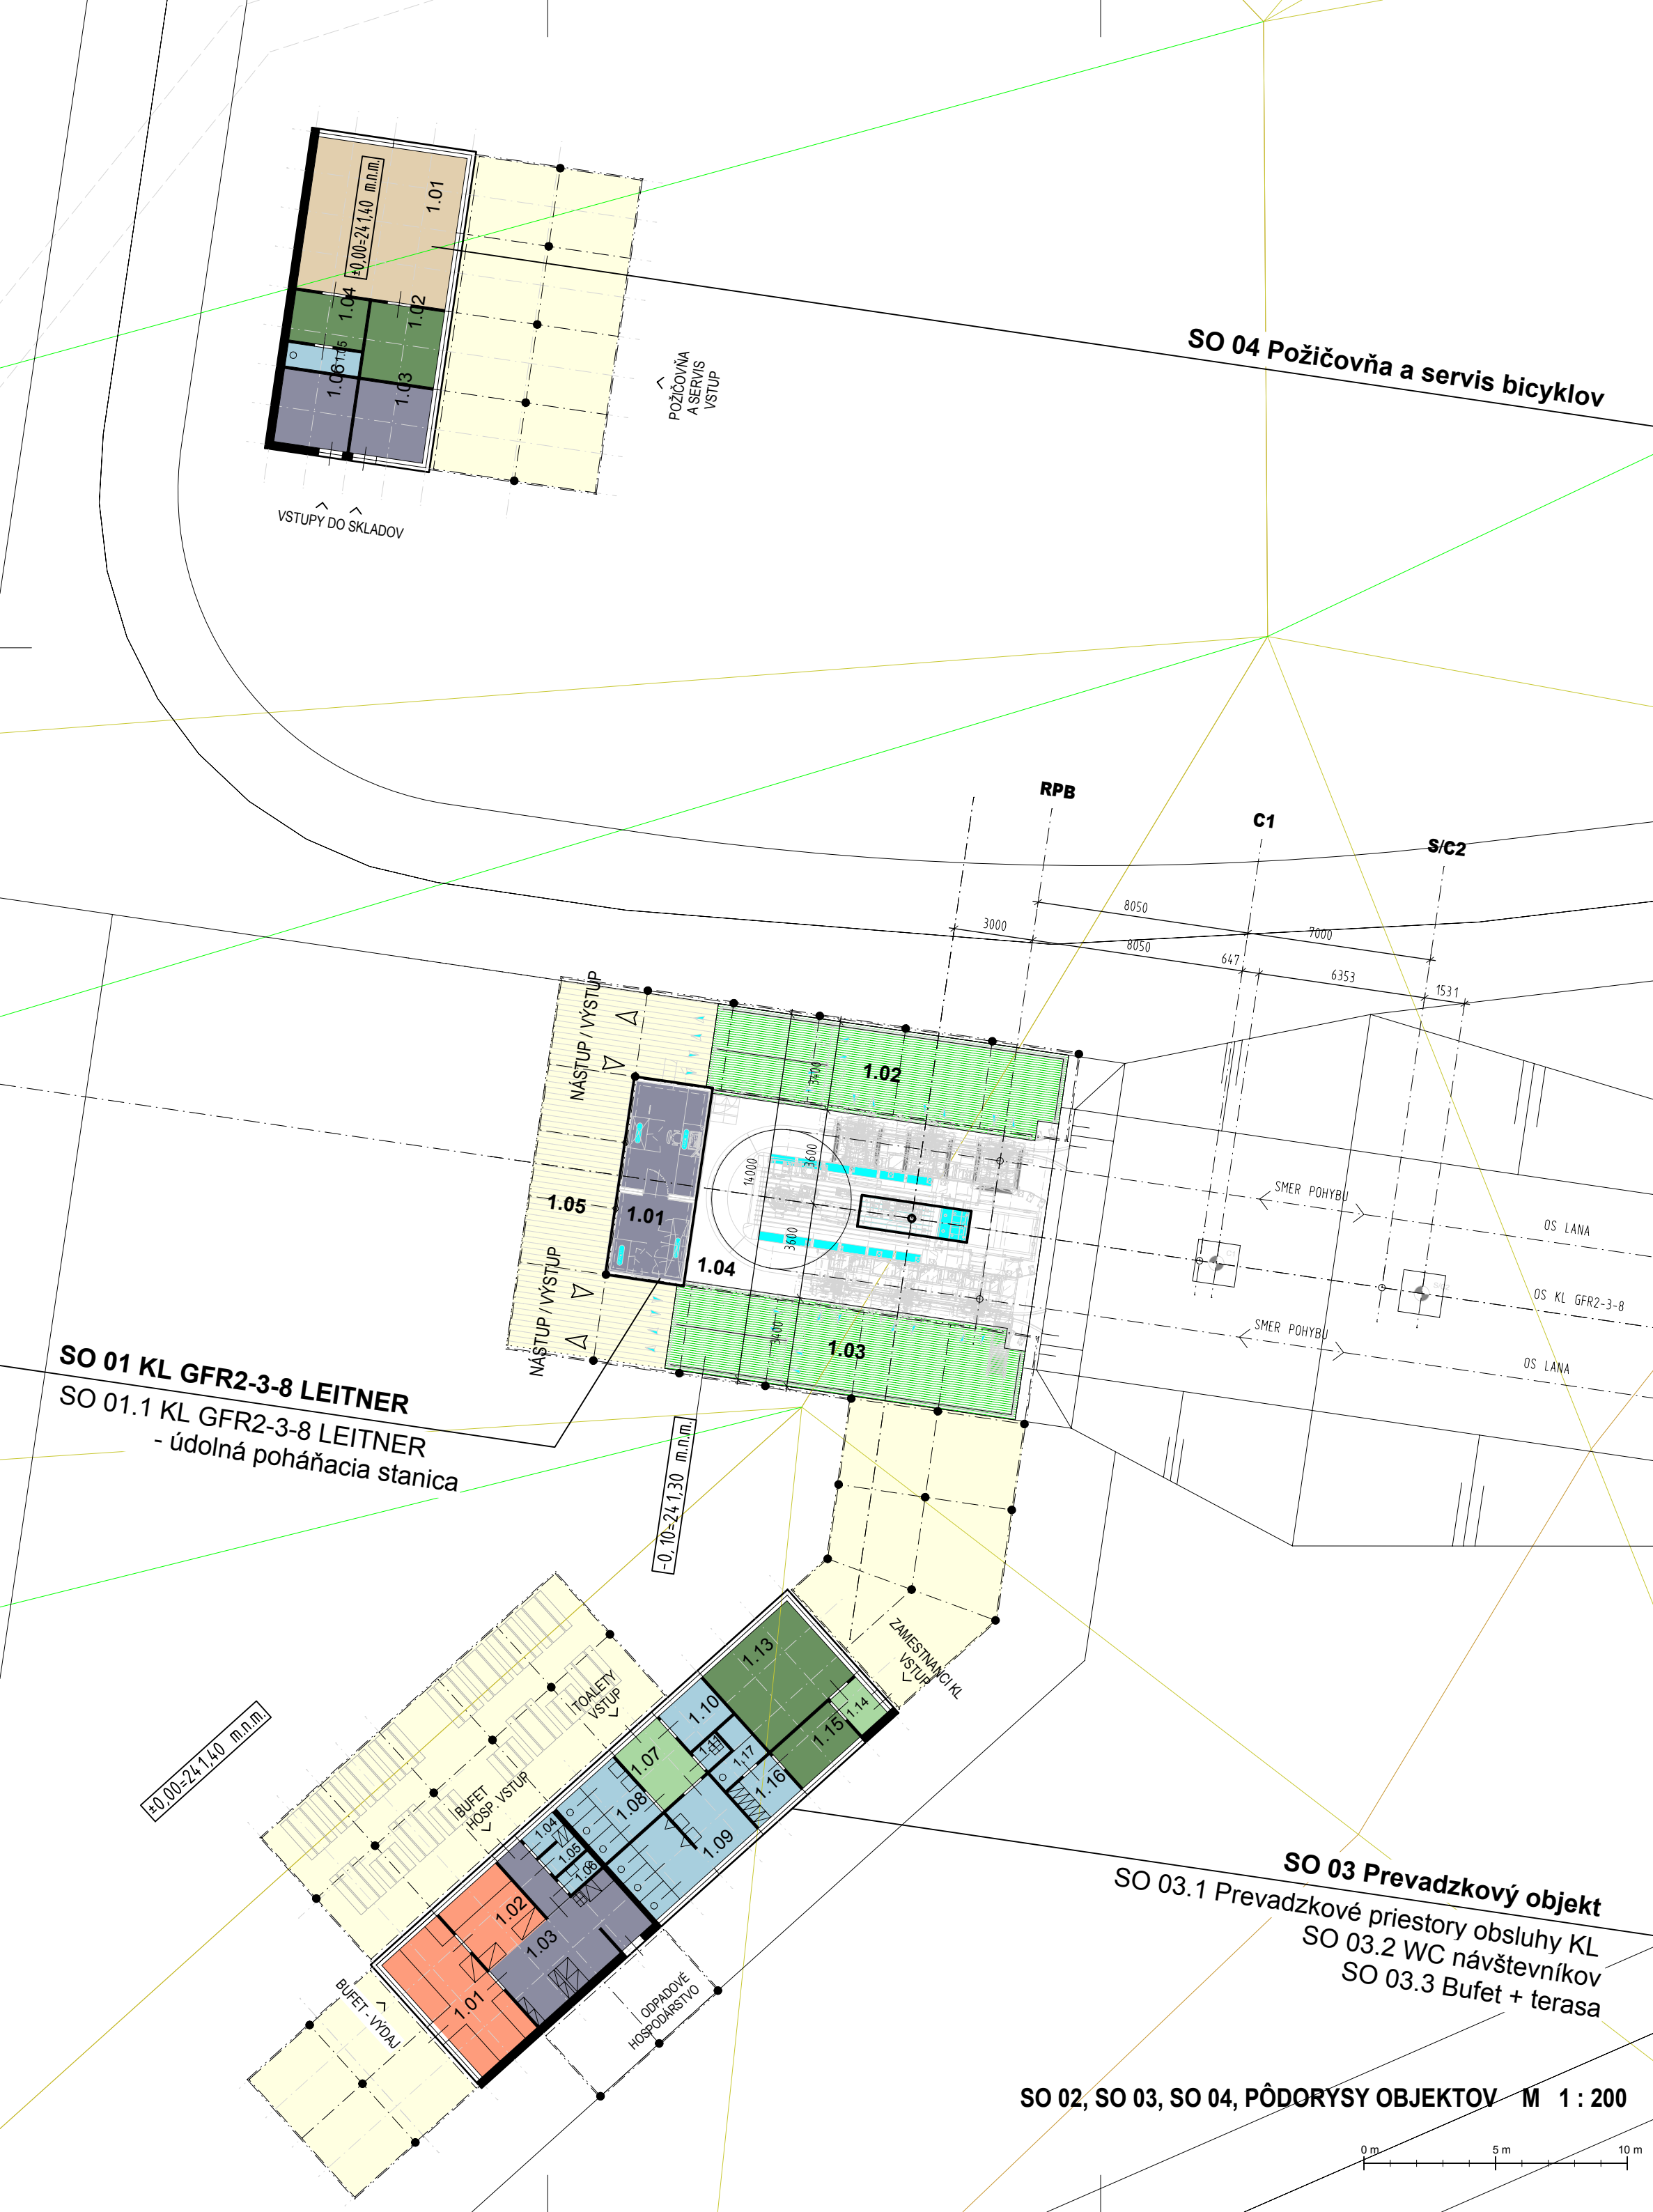

LEGENDA PREVÁDZKOVÝ DIAGRAM

- KL - NÁSTUPNÁ/VÝSTUPNÁ PREKRYTÁ PLOCHA
- KL - VONKAJŠIE PREKRYTÉ KOMUNIKAČNÉ PLOCHY
- KL - MANIPULAČNÉ PLOCHY
- OV - VONKAJŠIE PREKRYTÉ PLOCHY
- VSTUPNÉ A KOMUNIKAČNÉ PRIESTORY S VYBAVENÍM / VSTUPNÉ HALY, CHODBY, RECEPCIA /
- ADMINISTRATÍVNE A PREVÁDZKOVÉ PRIESTORY
- HYGIENICKÉ PRIESTORY / UMYVÁRKY
- TECHNICKÉ ZÁZEMIE / SKLADY
- KUCHYNSKÉ PRIESTORY A ZÁZEMIE PRE REŠTAURÁCIE A STRAVOVANIE
- OBCHOD SLUŽBY A SERVIS

SO 01 KL GFR2-3-8 LEITNER

SO 01.1 KL GFR2-3-8 LEITNER- údolná poháňacia stanica

OZNAČ.	FUNKCIA	PLOCHA [m²]
1.01	RIADIACI VELIN	19,84
1.02	KL NÁSTUPNÁ/VÝSTUPNÁ PLOCHA	45,08
1.03	KL NÁSTUPNÁ/VÝSTUPNÁ PLOCHA	45,08
1.04	MANIPULAČNÁ PLOCHA	101,17
1.05	PREVÁDZKOVÁ PLOCHA	173,33
CELKOVÁ PLOCHA MIESTNOSTÍ		384,50

SO 03 Prevádzkový objekt


OZNAČ.	FUNKCIA	PLOCHA [m²]
1.01	BUFET VÝDAJ	15,96
1.02	PRIPRAVŇA	8,41
1.03	SKLADY	19,46
1.04	ŠATŇA ZAMESTNANCOV-ŽENY	1,40
1.05	ŠATŇA ZAMESTNANCOV-MUŽI	1,40
1.06	WC ZAMESTNANCI	1,37
1.07	VSTUPNÁ PREDSEIŇ	6,02
1.08	VSTUPNÁ PREDSEIŇ	8,12
1.09	WC MUŽI	14,24
1.10	WC TTPO	3,87
1.11	UPRATOVACIA KOMORA	1,04
1.13	KANCELÁRIA	16,34
1.14	VSTUPNÁ PREDSEIŇ	2,34
1.15	DENNÁ MIESTNOSŤ	5,22
1.16	ŠATŇA ZAMESTNANCOV	3,87
1.17	UMYVÁREŇ A WC	2,84
CELKOVÁ PLOCHA MIESTNOSTÍ		111,90

SO 04 Požičovňa a servis bicyklov

OZNAČ.	FUNKCIA	PLOCHA [m²]
1.01	POŽIČOVŇA A SERVIS BICYKLOV	33,06
1.02	KANCELÁRIA	8,12
1.03	SKLAD	7,84
1.04	DENNÁ MIESTNOSŤ	5,32
1.05	SPRCHA A WC	2,52
1.06	SKLAD MOBILIÁRU	7,84
CELKOVÁ PLOCHA MIESTNOSTÍ		64,70



URBANISTICKO - ARCHITEKTONICKÁ ŠTÚDIA

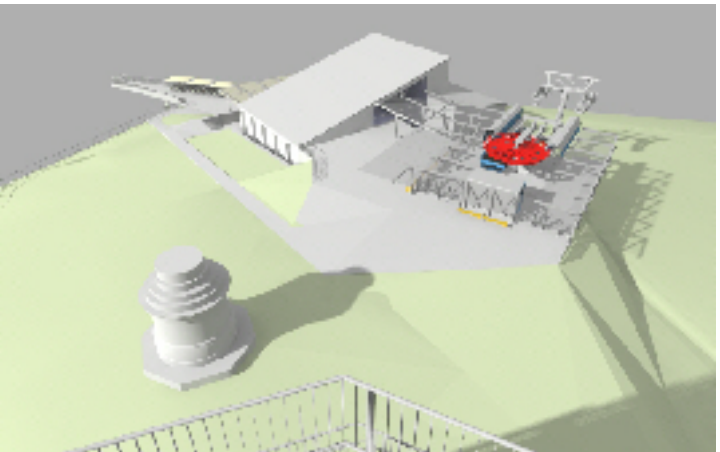

VYHLIADKOVÁ KL GRF2-3-8 LEITNER
NITRA - ZOBOR

4. SO 02, SO 03, SO 04
PÔDORYSY OBJEKTOV M 1 : 200

OBJEDNÁVATEĽ:
Rímskokatolícka cirkev
Biskupstvo Nitra
Nám. Jána Pavla II. 7
950 50 Nitra

AUTOR :
Ing. Ivan ZUSKIN, aut. stav. inžinier
Ing. arch. Martin ZUSKIN
Ing. arch. Michal Zuskin

VYPRACOVAL:
Ing. arch. Martin ZUSKIN
Ing. arch. Michal Zuskin
Bc. Katarína Moravčíková

zuskin s.r.o.
architektonická kancelária
E. Bohúňa 21, 034 01 Ružomberok
tel. / fax.: + 421 905 523 818
e-mail: zuskin@zuskin.sk
IČO: 36658308, DIČ DPH: SK202221982

www.zuskin.org