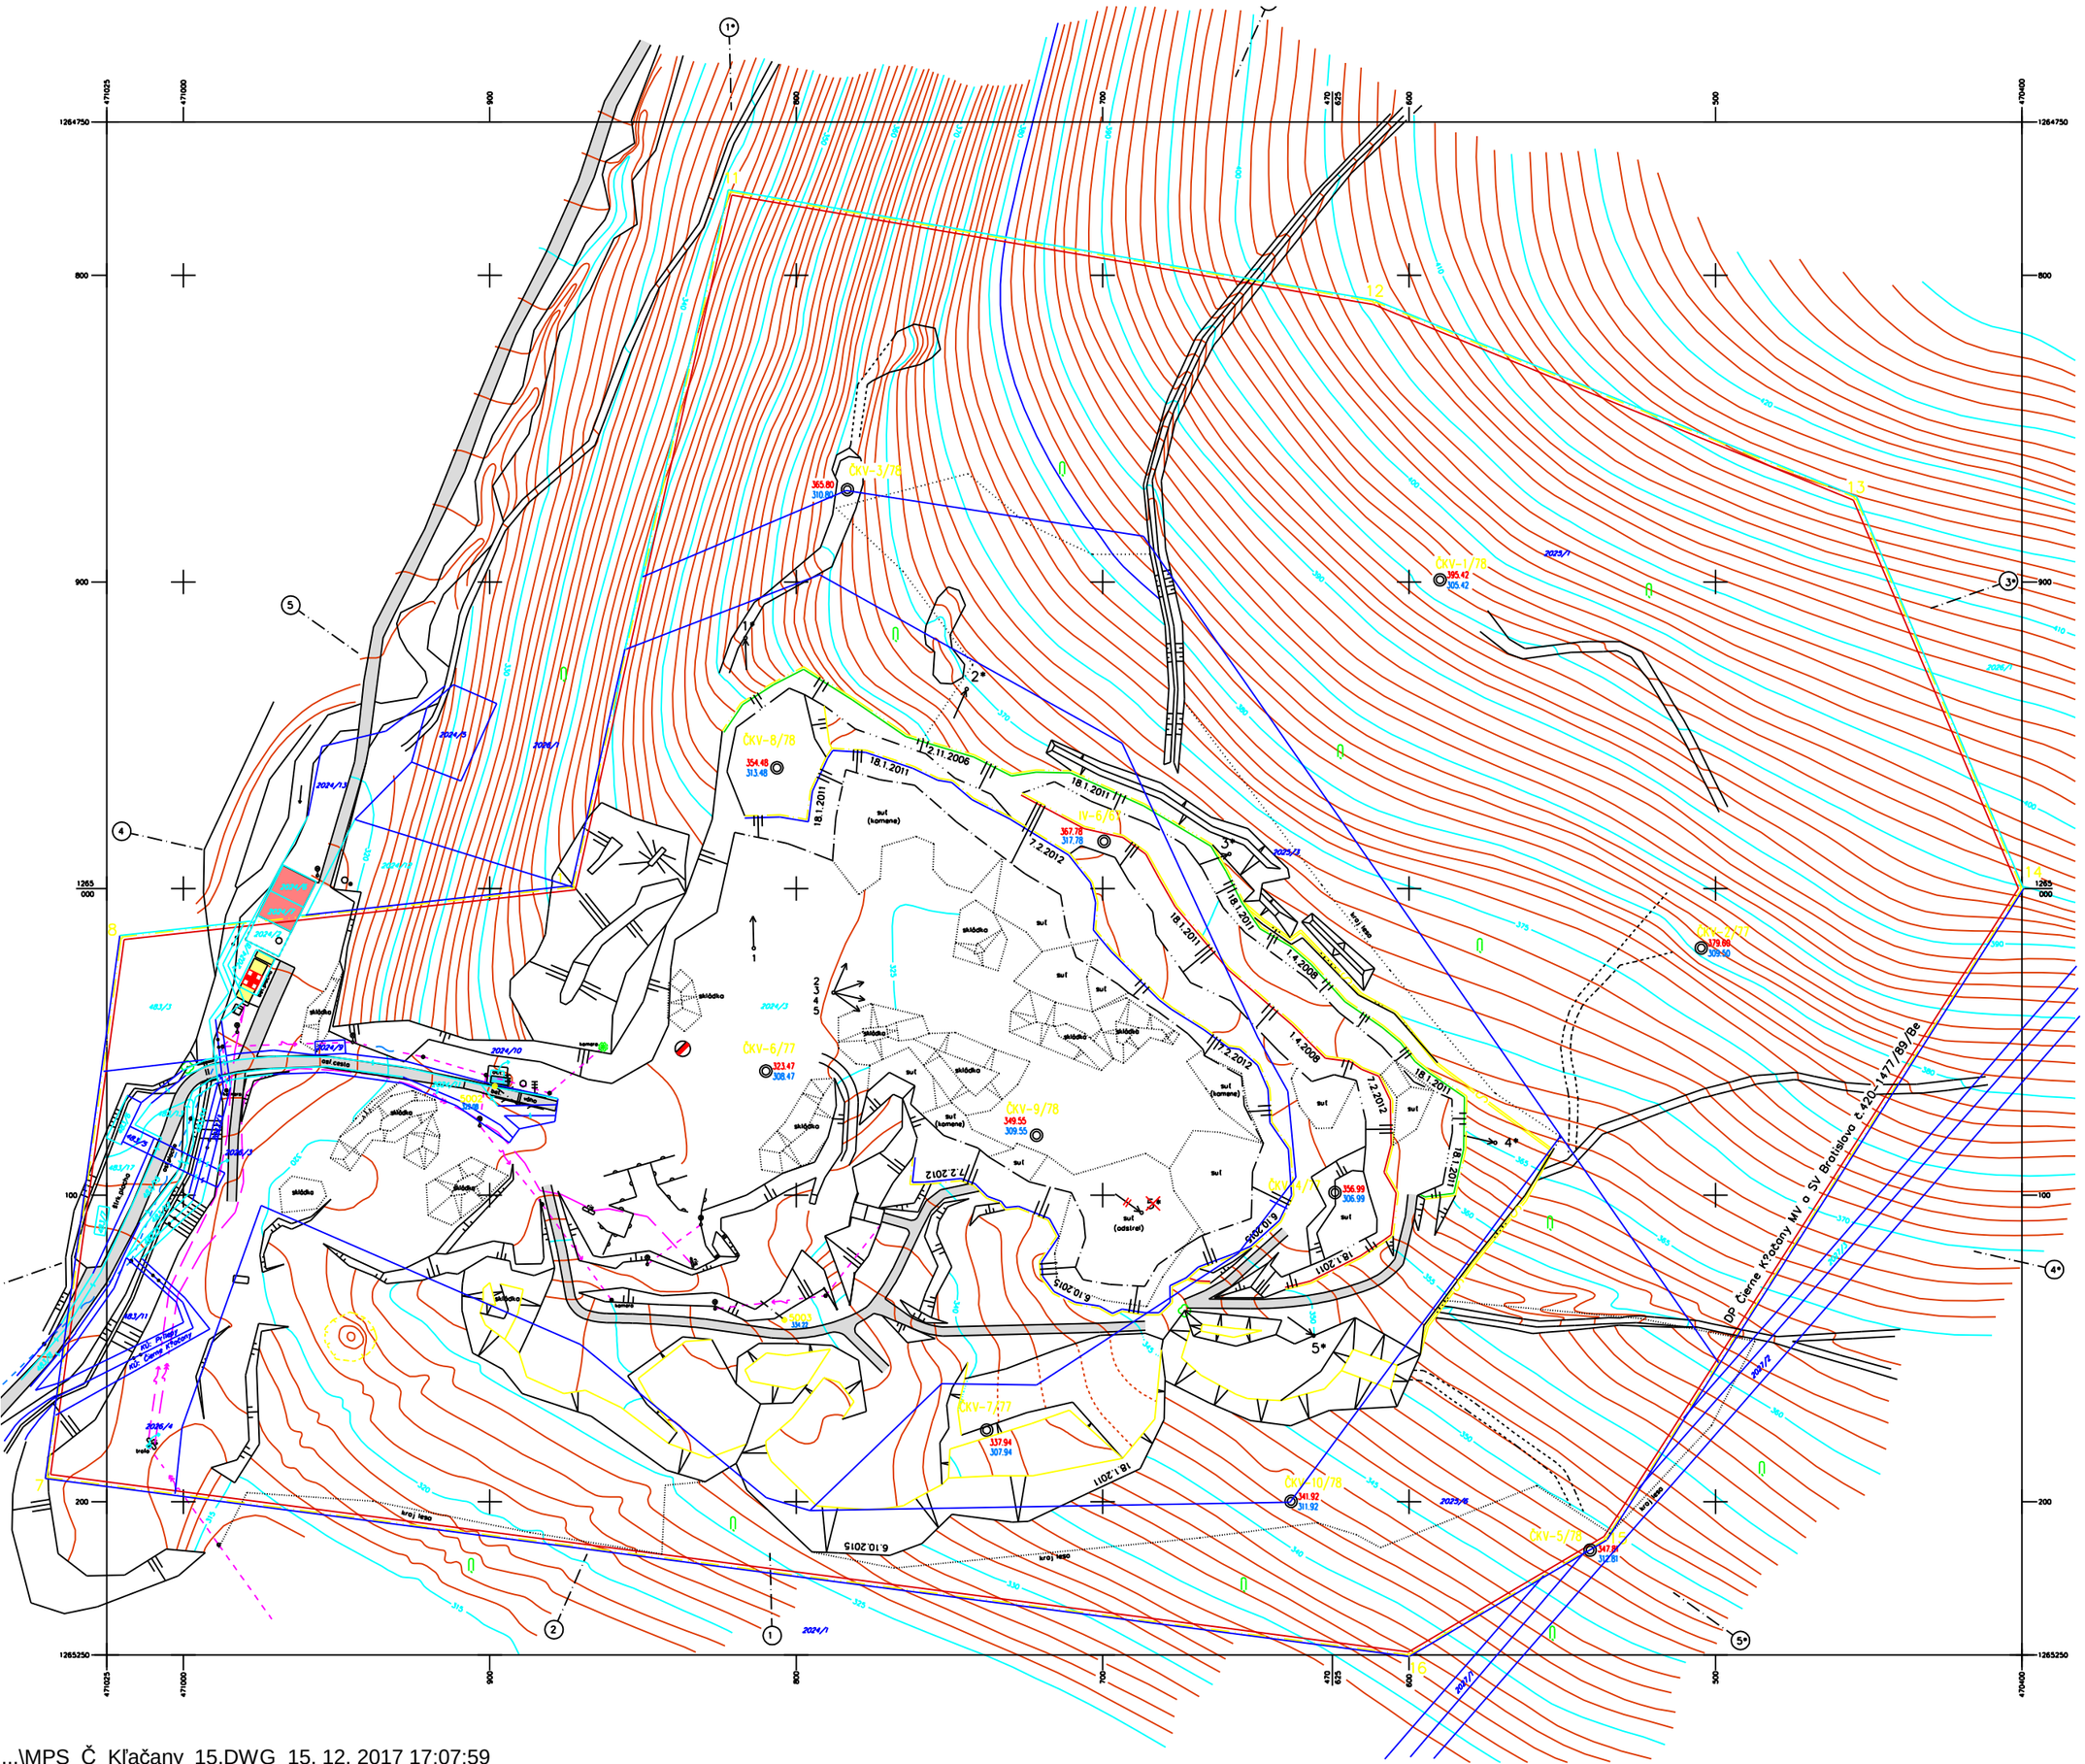

Súradnicový systém JTSK
Výškový systém Bpv

KLAD LISTOV:

PUKANEC 8-2

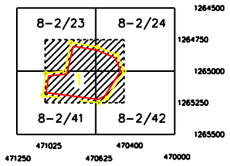

Správne hranice

1 k.ú. Čierne Kľačany
2 k.ú. Prílepy

ZALOŽENIE MAPY	dátum	meno	podpis
Vyhotovil	20.11.2006	Ing. Havier K.	
Hlavný banský meračt	20.11.2006	Ing. Havier K.	
Podľa stavu ku dňu	2.11.2006		

DOPLNENIE MAPY

dňa	9.4.2008	8.4.2009	18.2.2011	17.2.2012
doplnil	Ing. Havier K.	Ing. Havier K.	Ing. Havier K.	Ing. Havier K.
podpis				
dňa	14.10.2015			
doplnil	Ing. Havier K.			
podpis				

ŤAŽENÝ NERAST: Andezit

DOBÝVACIA METÓDA: Strojná

Cesty Nitra a.s. Nitra

Čierne Kľačany

DP Čierne K?ačany

ZÁKLADNÁ BANSKÁ MAPA	
MAPA POVRCHOVEJ SITUÁCIE	
1 : 1000	List č. 1
evidenčné číslo	

...\MPS_Č_Kľačany_15.DWG 15. 12. 2017 17:07:59