


SITÁCIA KORYTA TOKU

REKONŠTRUKCIA RKM 1,000 - 2,050

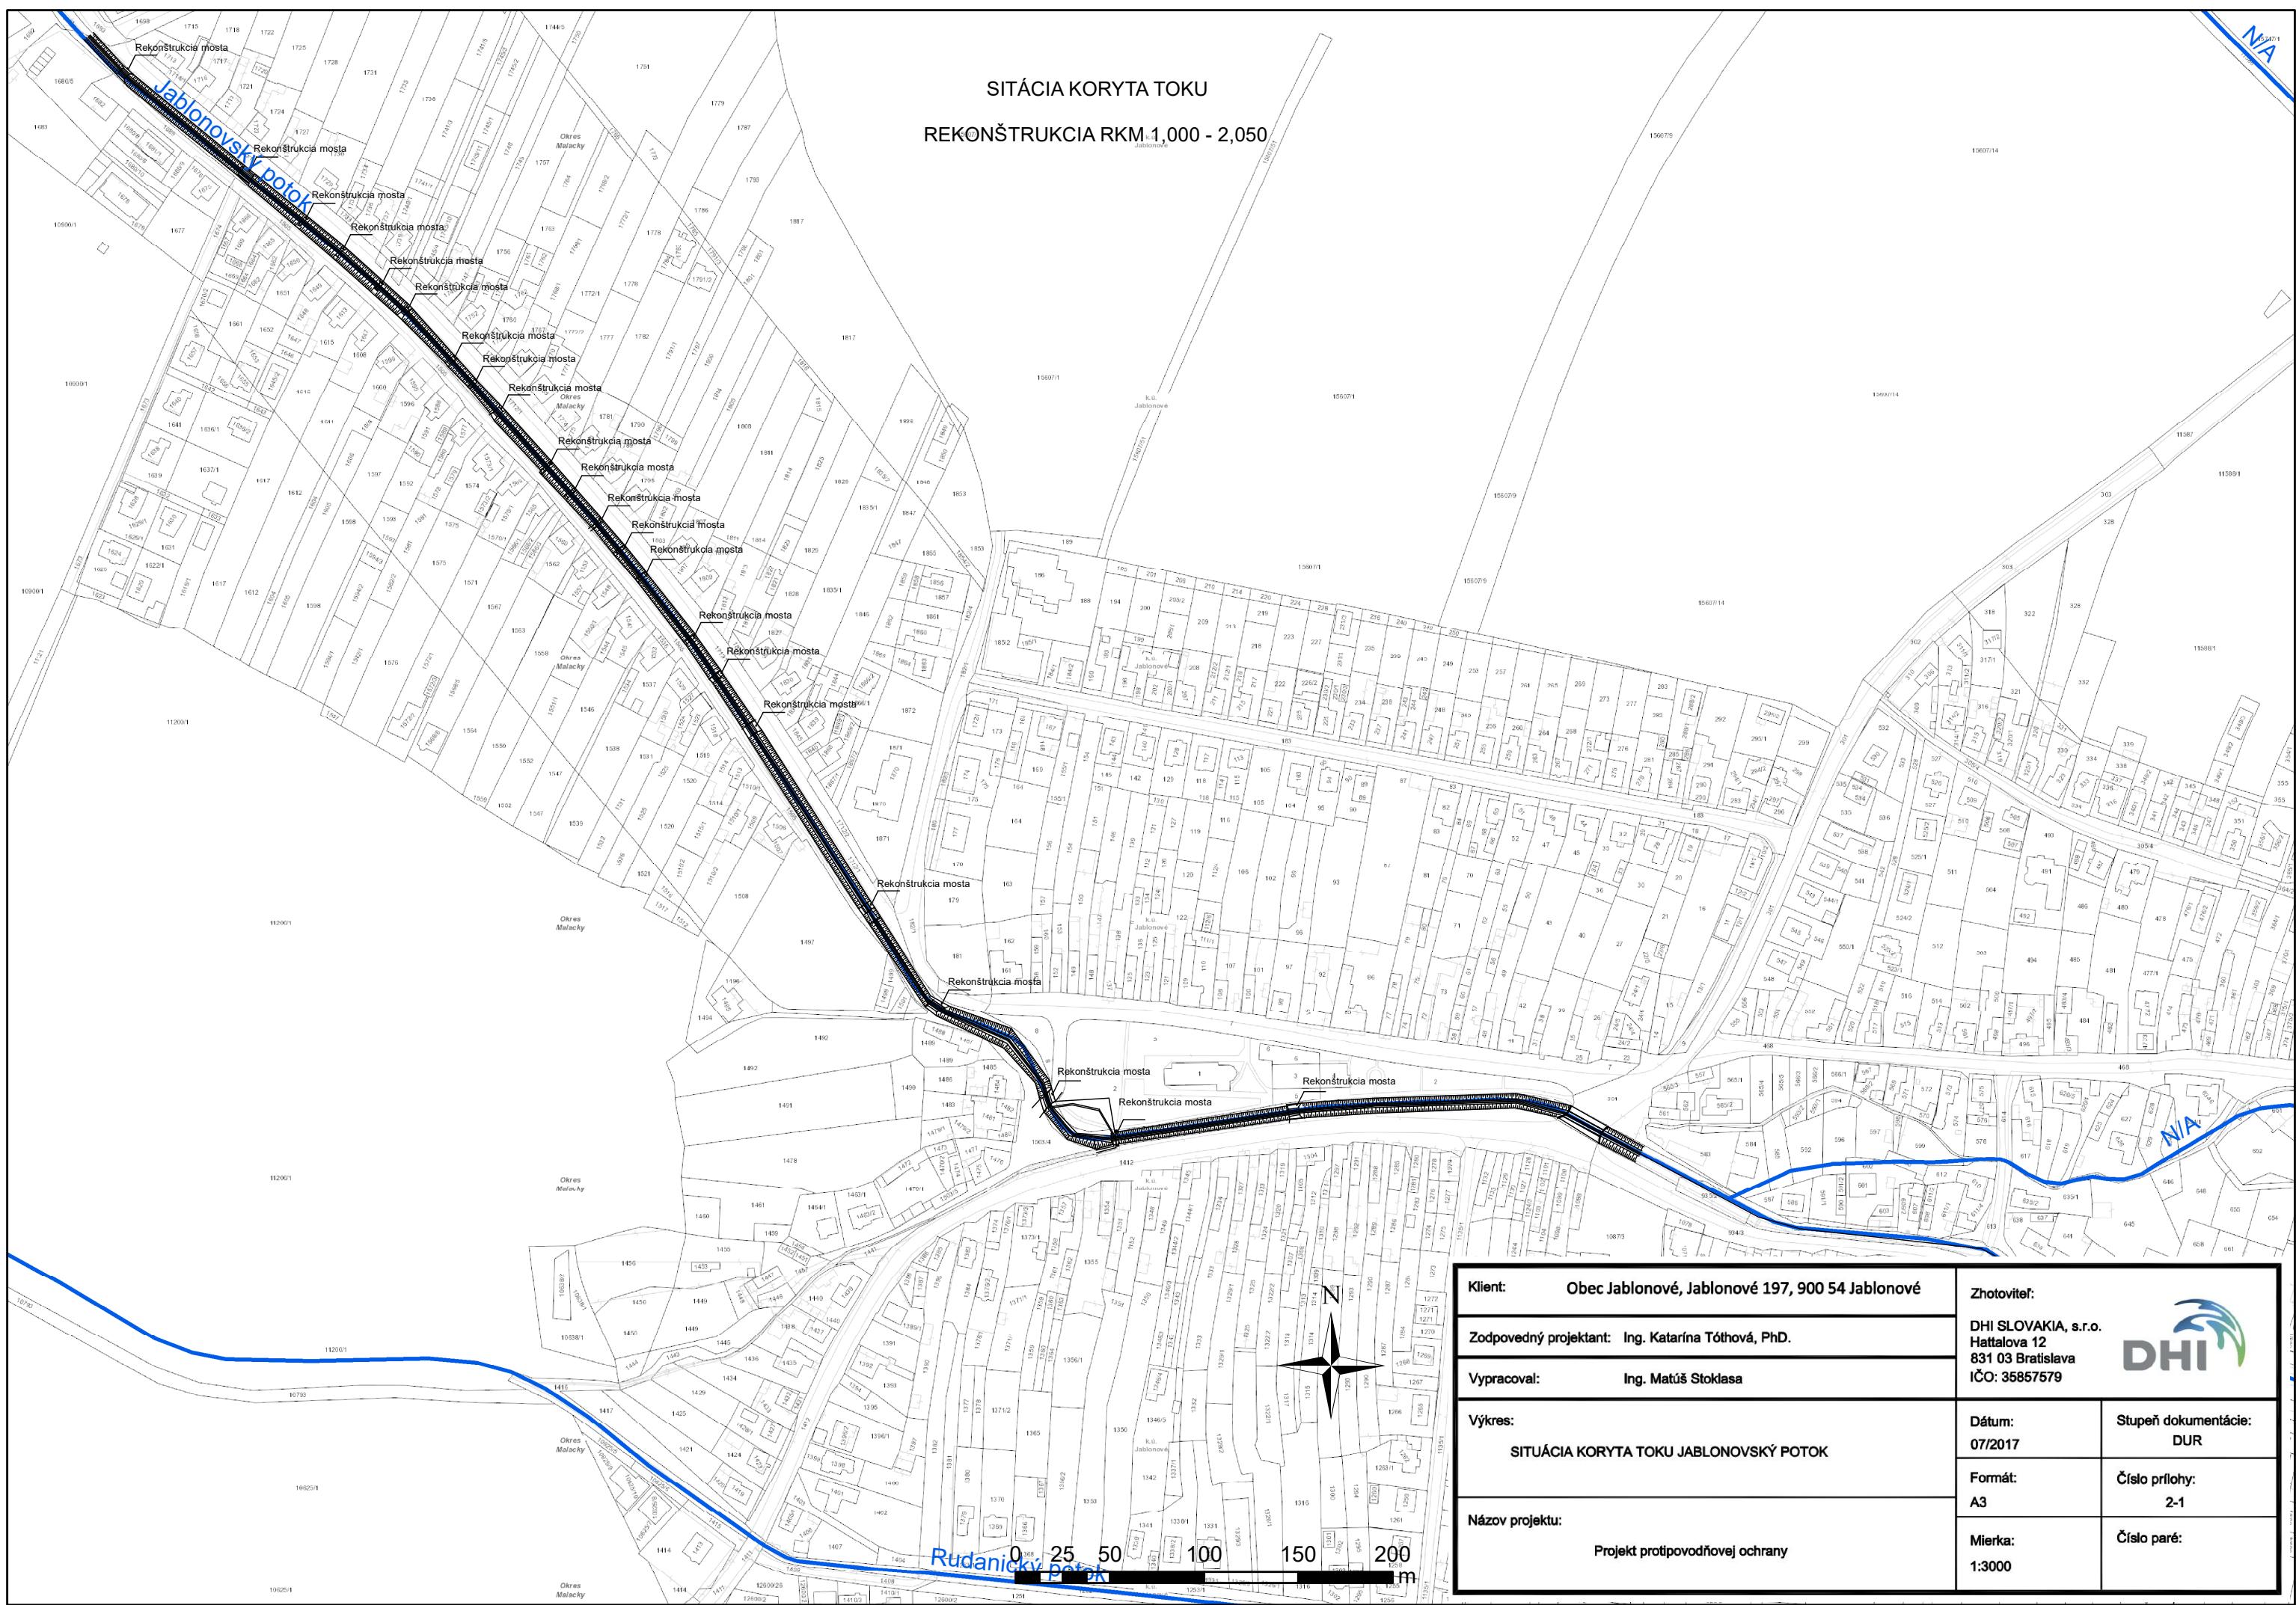

Klient: Obec Jablonové, Jablonové 197, 900 54 Jablonové

Zhotoviteľ:

DHI SLOVAKIA, s.r.o.
Hattalova 12
831 03 Bratislava
IČO: 35857579



Zodpovedný projektant: Ing. Katarína Tóthová, PhD.

Vypracoval: Ing. Matúš Stoklasa

Výkres:

SITUÁCIA KORYTA TOKU JABLONOVSKÝ POTOK

Názov projektu:

Projekt protipovodňovej ochrany

Dátum:

07/2017

Stupeň dokumentácie:
DUR

Formát:

A3

Číslo prílohy:
2-1

Miera:

1:3000

Číslo paré: