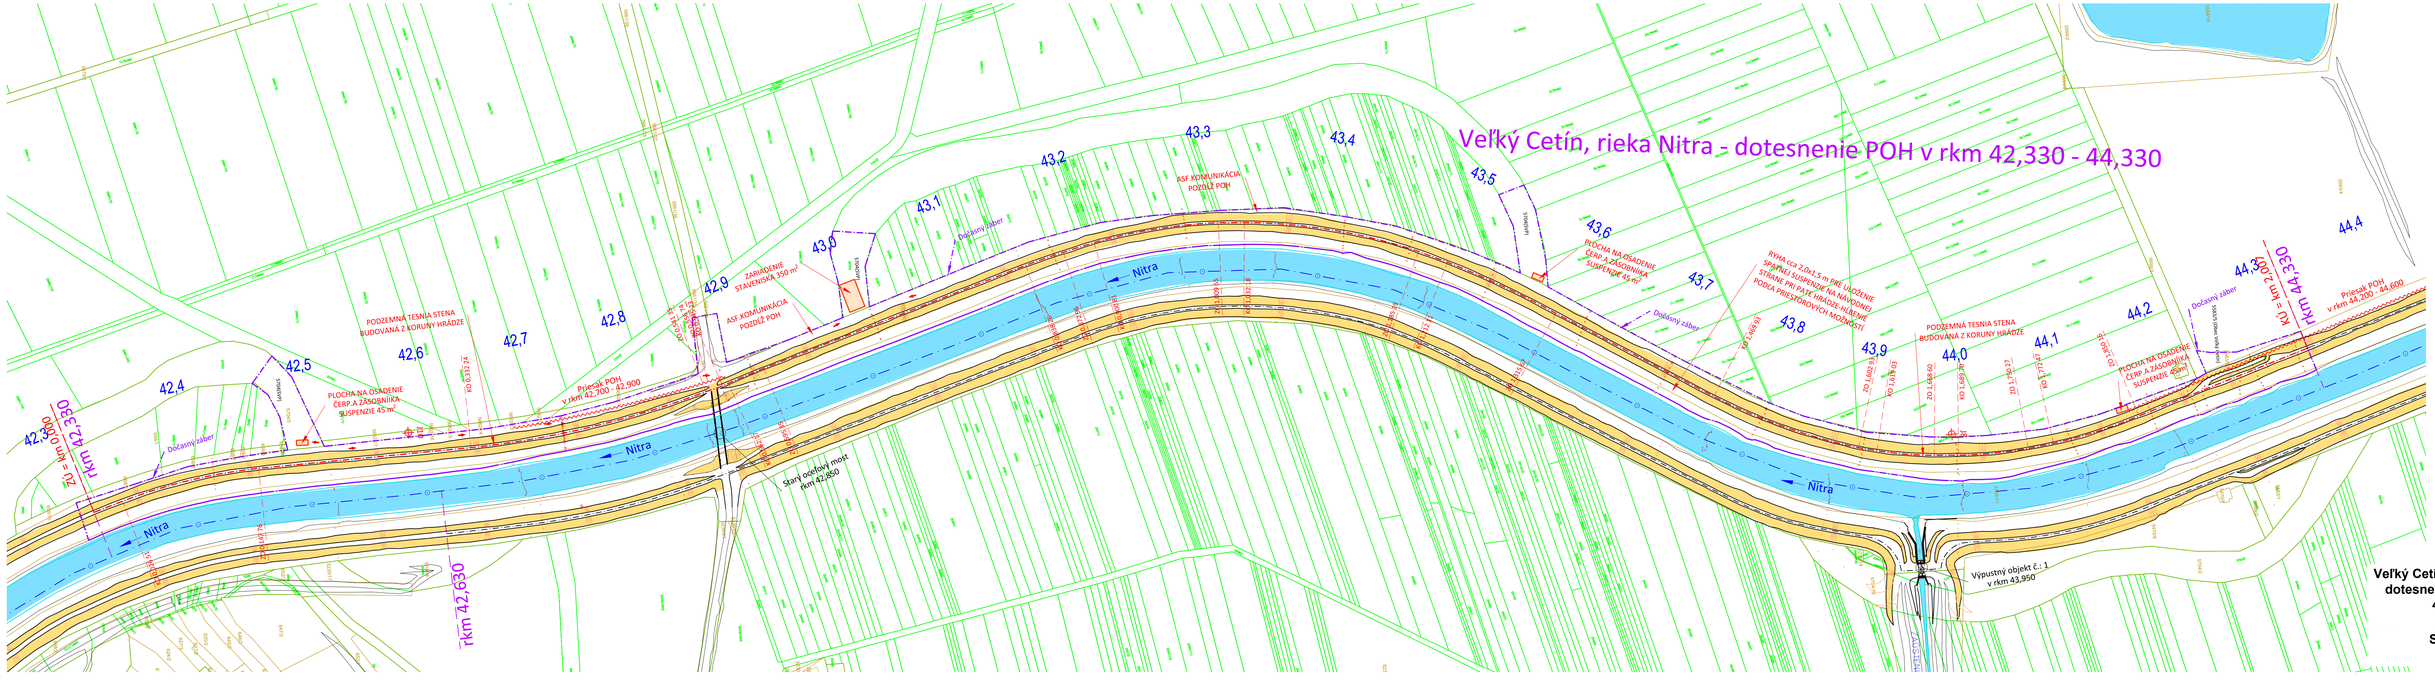

Veľký Cetín - rieka Nitra, dotesnenie POH v rkm 42,330 - 44,330

M 1:2000

Situácia stavby

príloha č.: 2