


**Veľký Cetín - rieka Nitra,  
dotesnenie ĽOH v rkm  
42,630 - 44,570**

**Dotesnenie a úprava ĽOH**

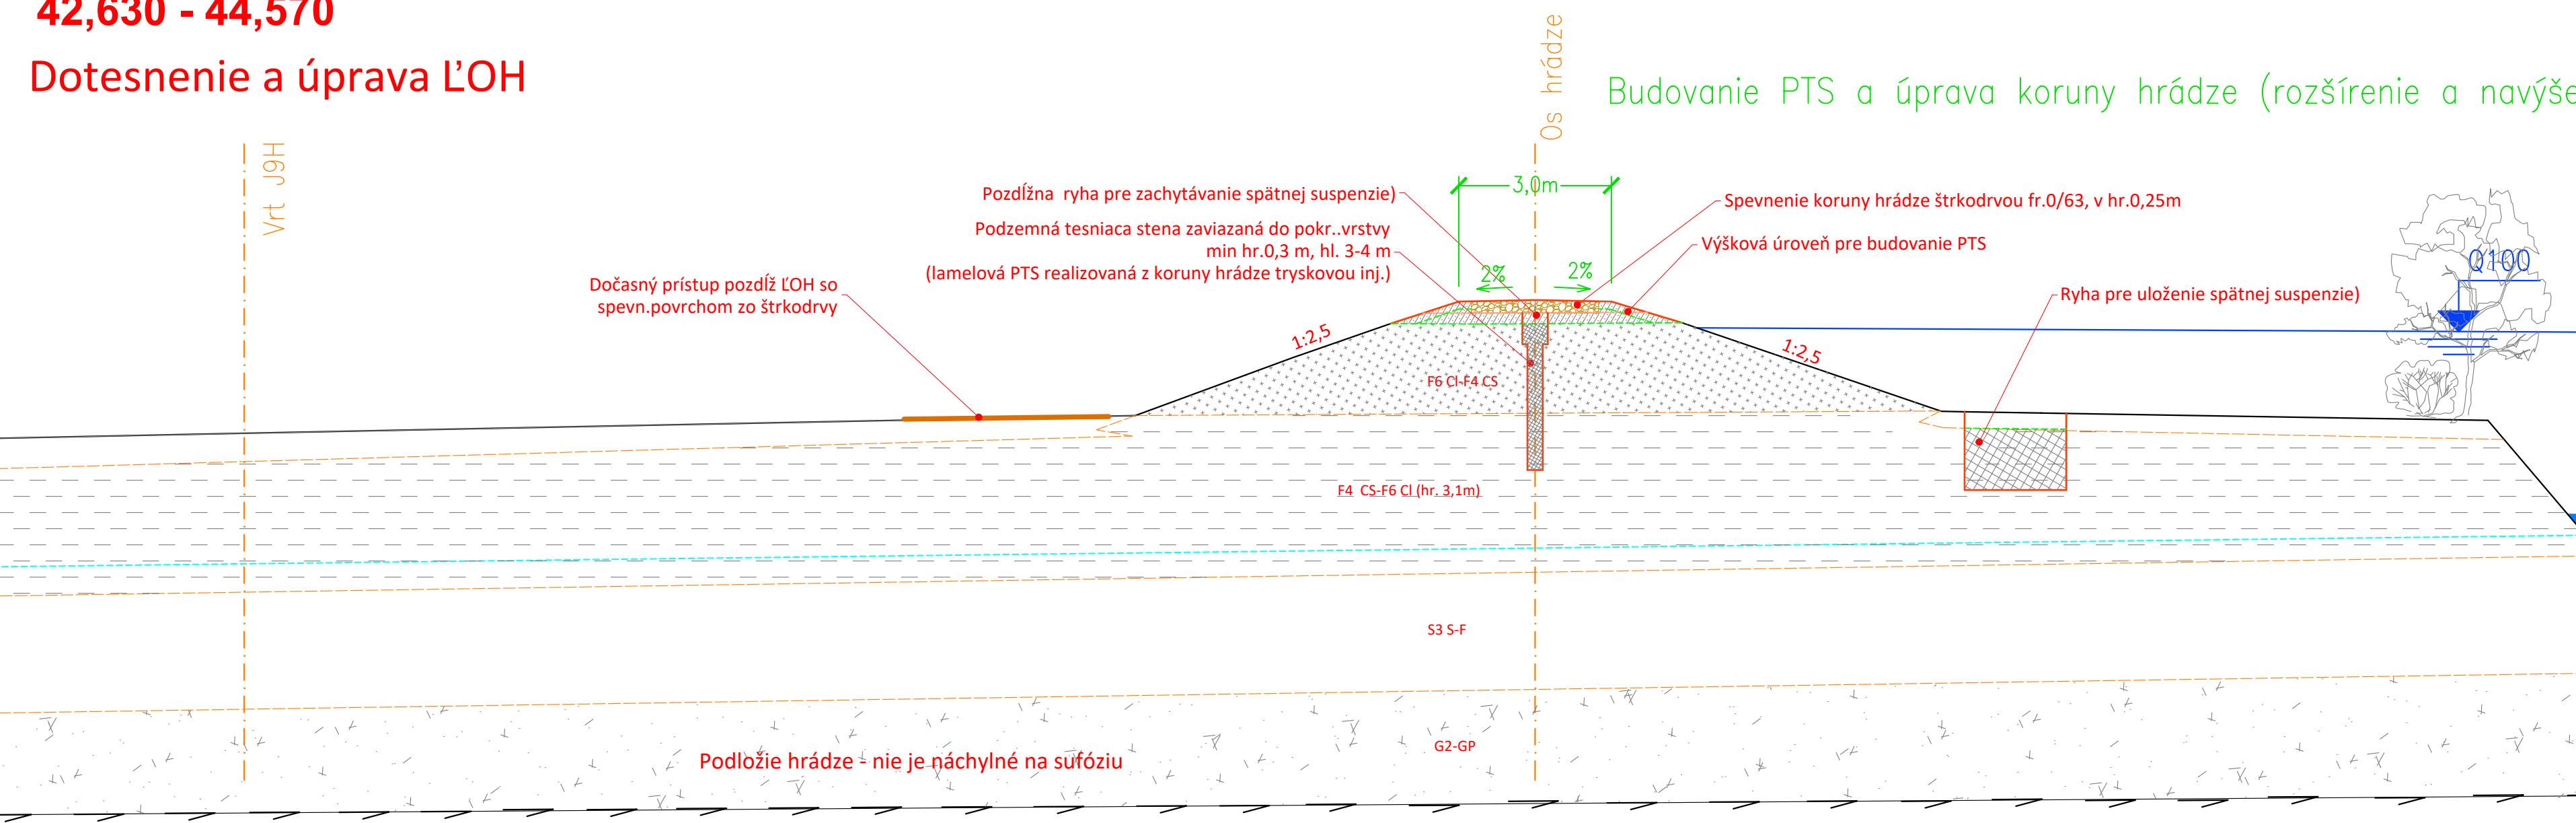

**Veľký Cetín - rieka Nitra,  
dotesnenie ĽOH v rkm  
42,630 - 44,570**  
M 1:100  
**Charakteristické rezy**  
príloha č.: 5