


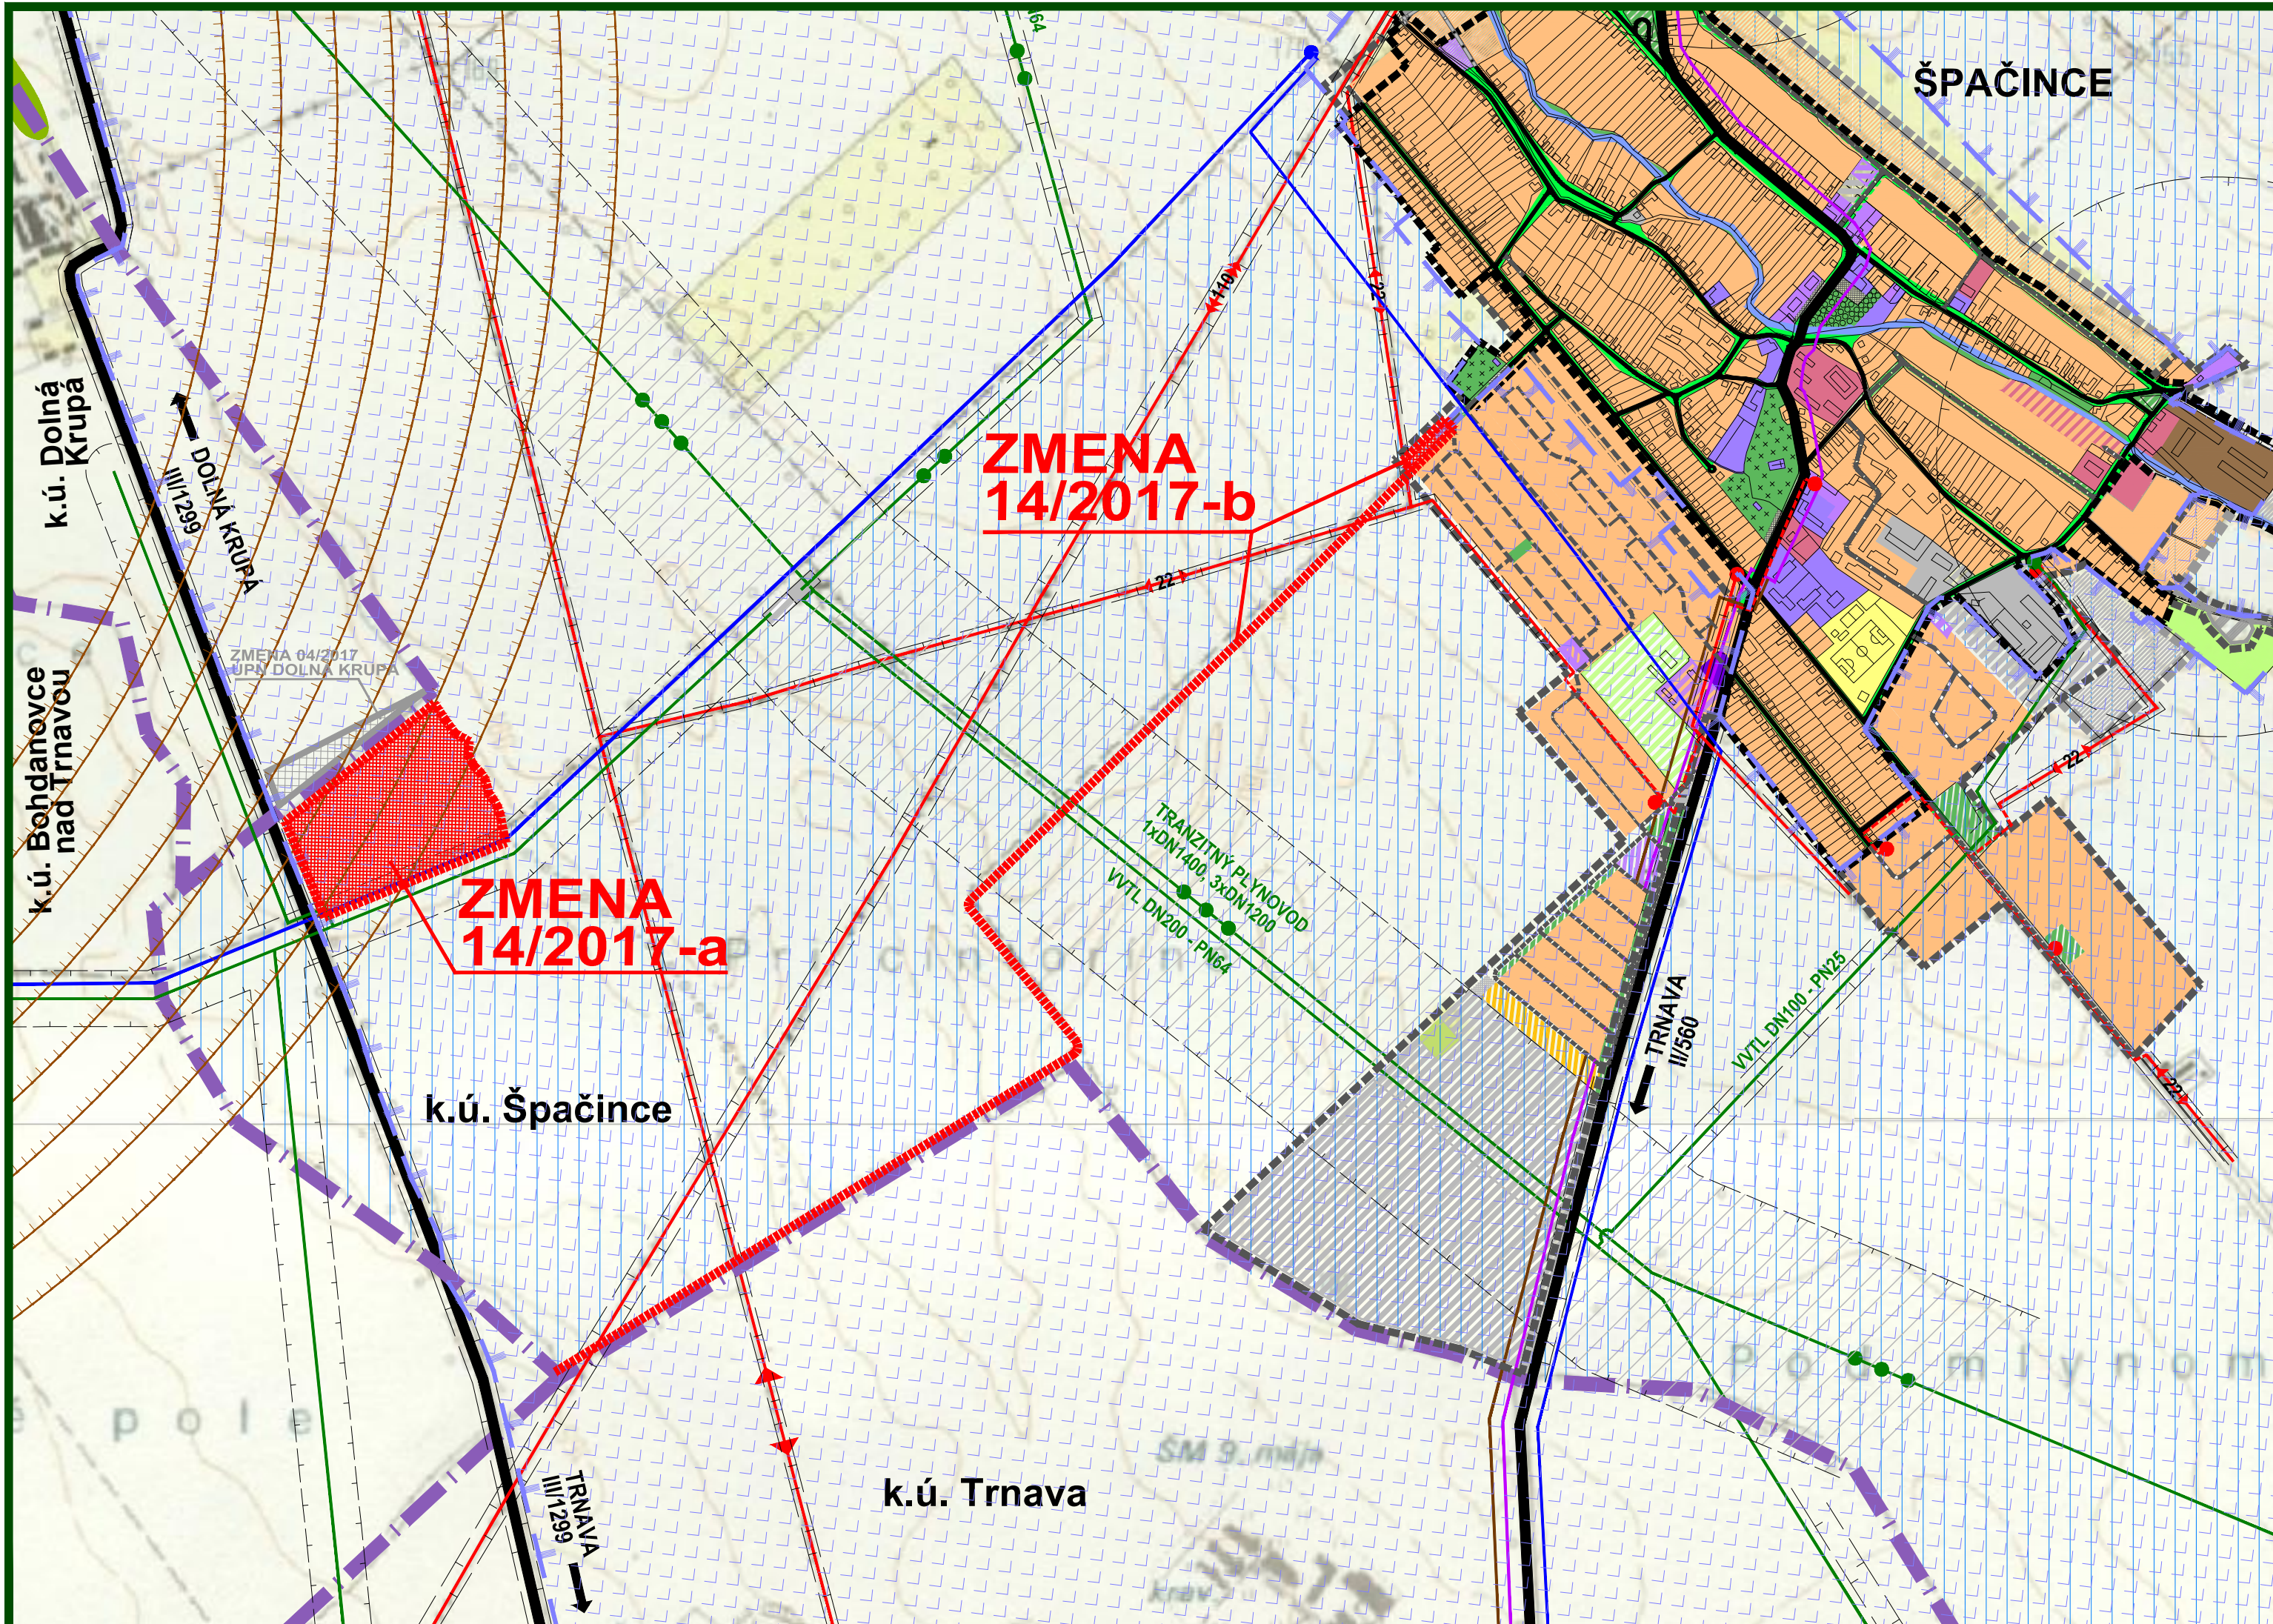

SCHVÁLENÝ NÁVRH RIEŠENIA
ÚZEMNÉHO PLÁNU OBCE A JEHO ZMENY

- Hranica katastrálneho územia
- Hranica zastavaného územia - jestvujúca / návrh
- Zastavané plochy - rodinné domy / byty
- Plochy nekomerčnej občianskej vybavenosti
- Plochy komerčnej obč. vybavenosti - obchody a služby
- Športové zariadenia
- Nezávadná výroba a služby - jestvujúca / návrh
- Poľnohospodárska výroba
- Poľnohospodárska pôda
- Plochy závlah
- Záhradkárské osady
- Verejná zeleň - jestvujúca / návrh
- Nelesná drevinová vegetácia
- Vodné toky
- Plochy funkčne zmiešané - služby a bývanie - návrh
- Plochy zelene - záhradnícky areál - návrh
- Ochranné a bezp. pásma všetkých druhov
- Diaľkový vodovod, privádzač Dobrá Voda - Trnava
- Kanalizačný tlakový privádzač
- Diaľkový telekomunikačný kábel
- Plynovod VVTL - tranzitný 1x1400, 3x1200 s bezpečnostným pásmom
- Plynovod VVTL - 6,4 MPa
- Plynovod VVTL - 2,5 MPa
- Teplovod
- Elektrické vedenie 400 kV, 220 kV, 110 kV
- Elektrické vedenie 22 kV
- Cestná sieť II. a III. triedy
- Hranica dobývacieho priestoru Špačince
- Prekážkové roviny letiska Boleráz
- Hranica a plochy chráneného vtáčieho územia Špačinsko-nižnianske polia

ZMENA 14/2017

Lokality riešeného územia zmeny 14/2017

ZMENA 14/2017 - NÁVRH - SEA
ÚZEMNÝ PLÁN OBCE
ŠPAČINCE

VÝKRES ŠIRŠÍCH VZŤAHOV



OBJEDNÁVATEĽ: OBEC ŠPAČINCE
HL. RIEŠITEĽ: ING. ARCH. EVA KRUPOVÁ
SPRACOVANÉ: NOVEMBER, 2017

M 1 : 10 000