




Stredoslovenská vodárenská spoločnosť, a.s.
Partizánska cesta 5, 974 01 Banská Bystrica

AGLOMERÁCIA CINOBAŇA
SPLAŠKOVÁ KANALIZÁCIA

Zámer podľa zák. NR SR č. 24/2006 Z.z. v znení neskorších predpisov

MAPA BONITOVANÝCH
PÔDNO-EKOLOGICKÝCH JEDNOTIEK

PRÍLOHA 7

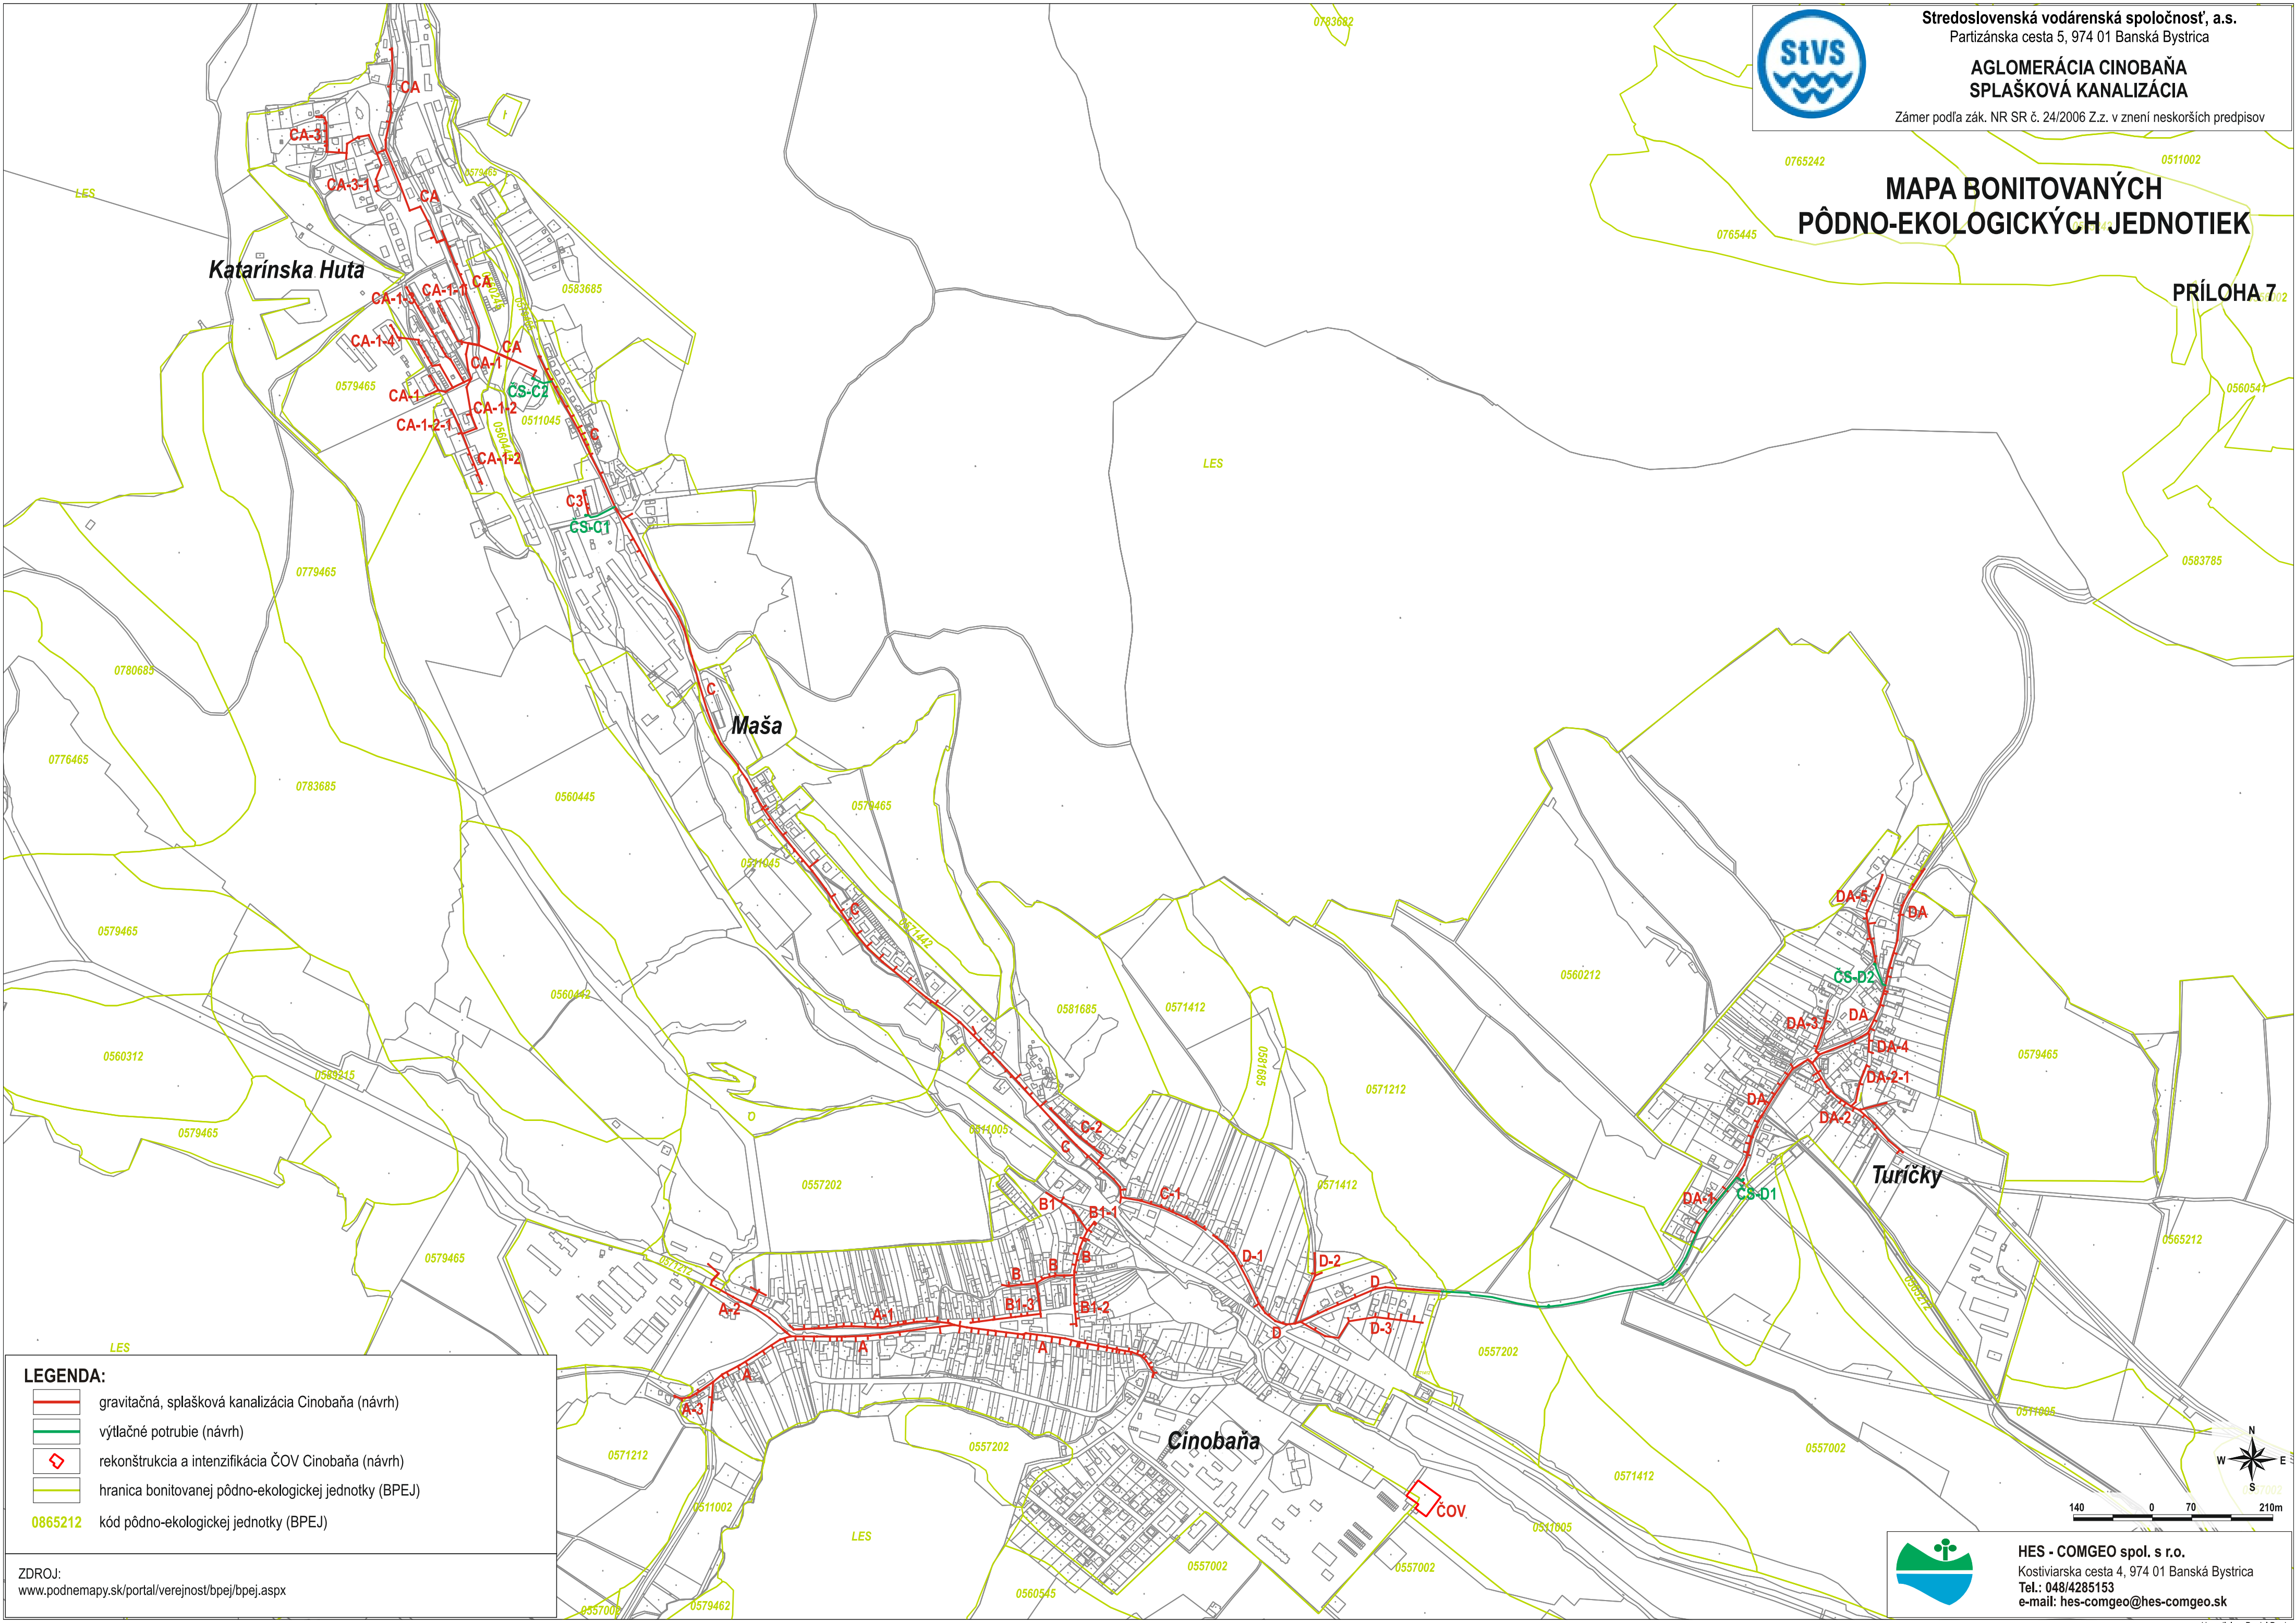

LEGENDA:

- gravitačná, splašková kanalizácia Cinobaňa (návrh)
- výtlačné potrubie (návrh)
- rekonštrukcia a intenzifikácia ČOV Cinobaňa (návrh)
- hranica bonitovanej pôdno-ekologickej jednotky (BPEJ)
- 0865212 kód pôdno-ekologickej jednotky (BPEJ)

ZDROJ:
www.podnemapy.sk/portal/verejnost/bpej/bpej.aspx



HES - COMGEO spol. s r.o.
Kostiviarska cesta 4, 974 01 Banská Bystrica
Tel.: 048/4285153
e-mail: hes-comgeo@hes-comgeo.sk