

 


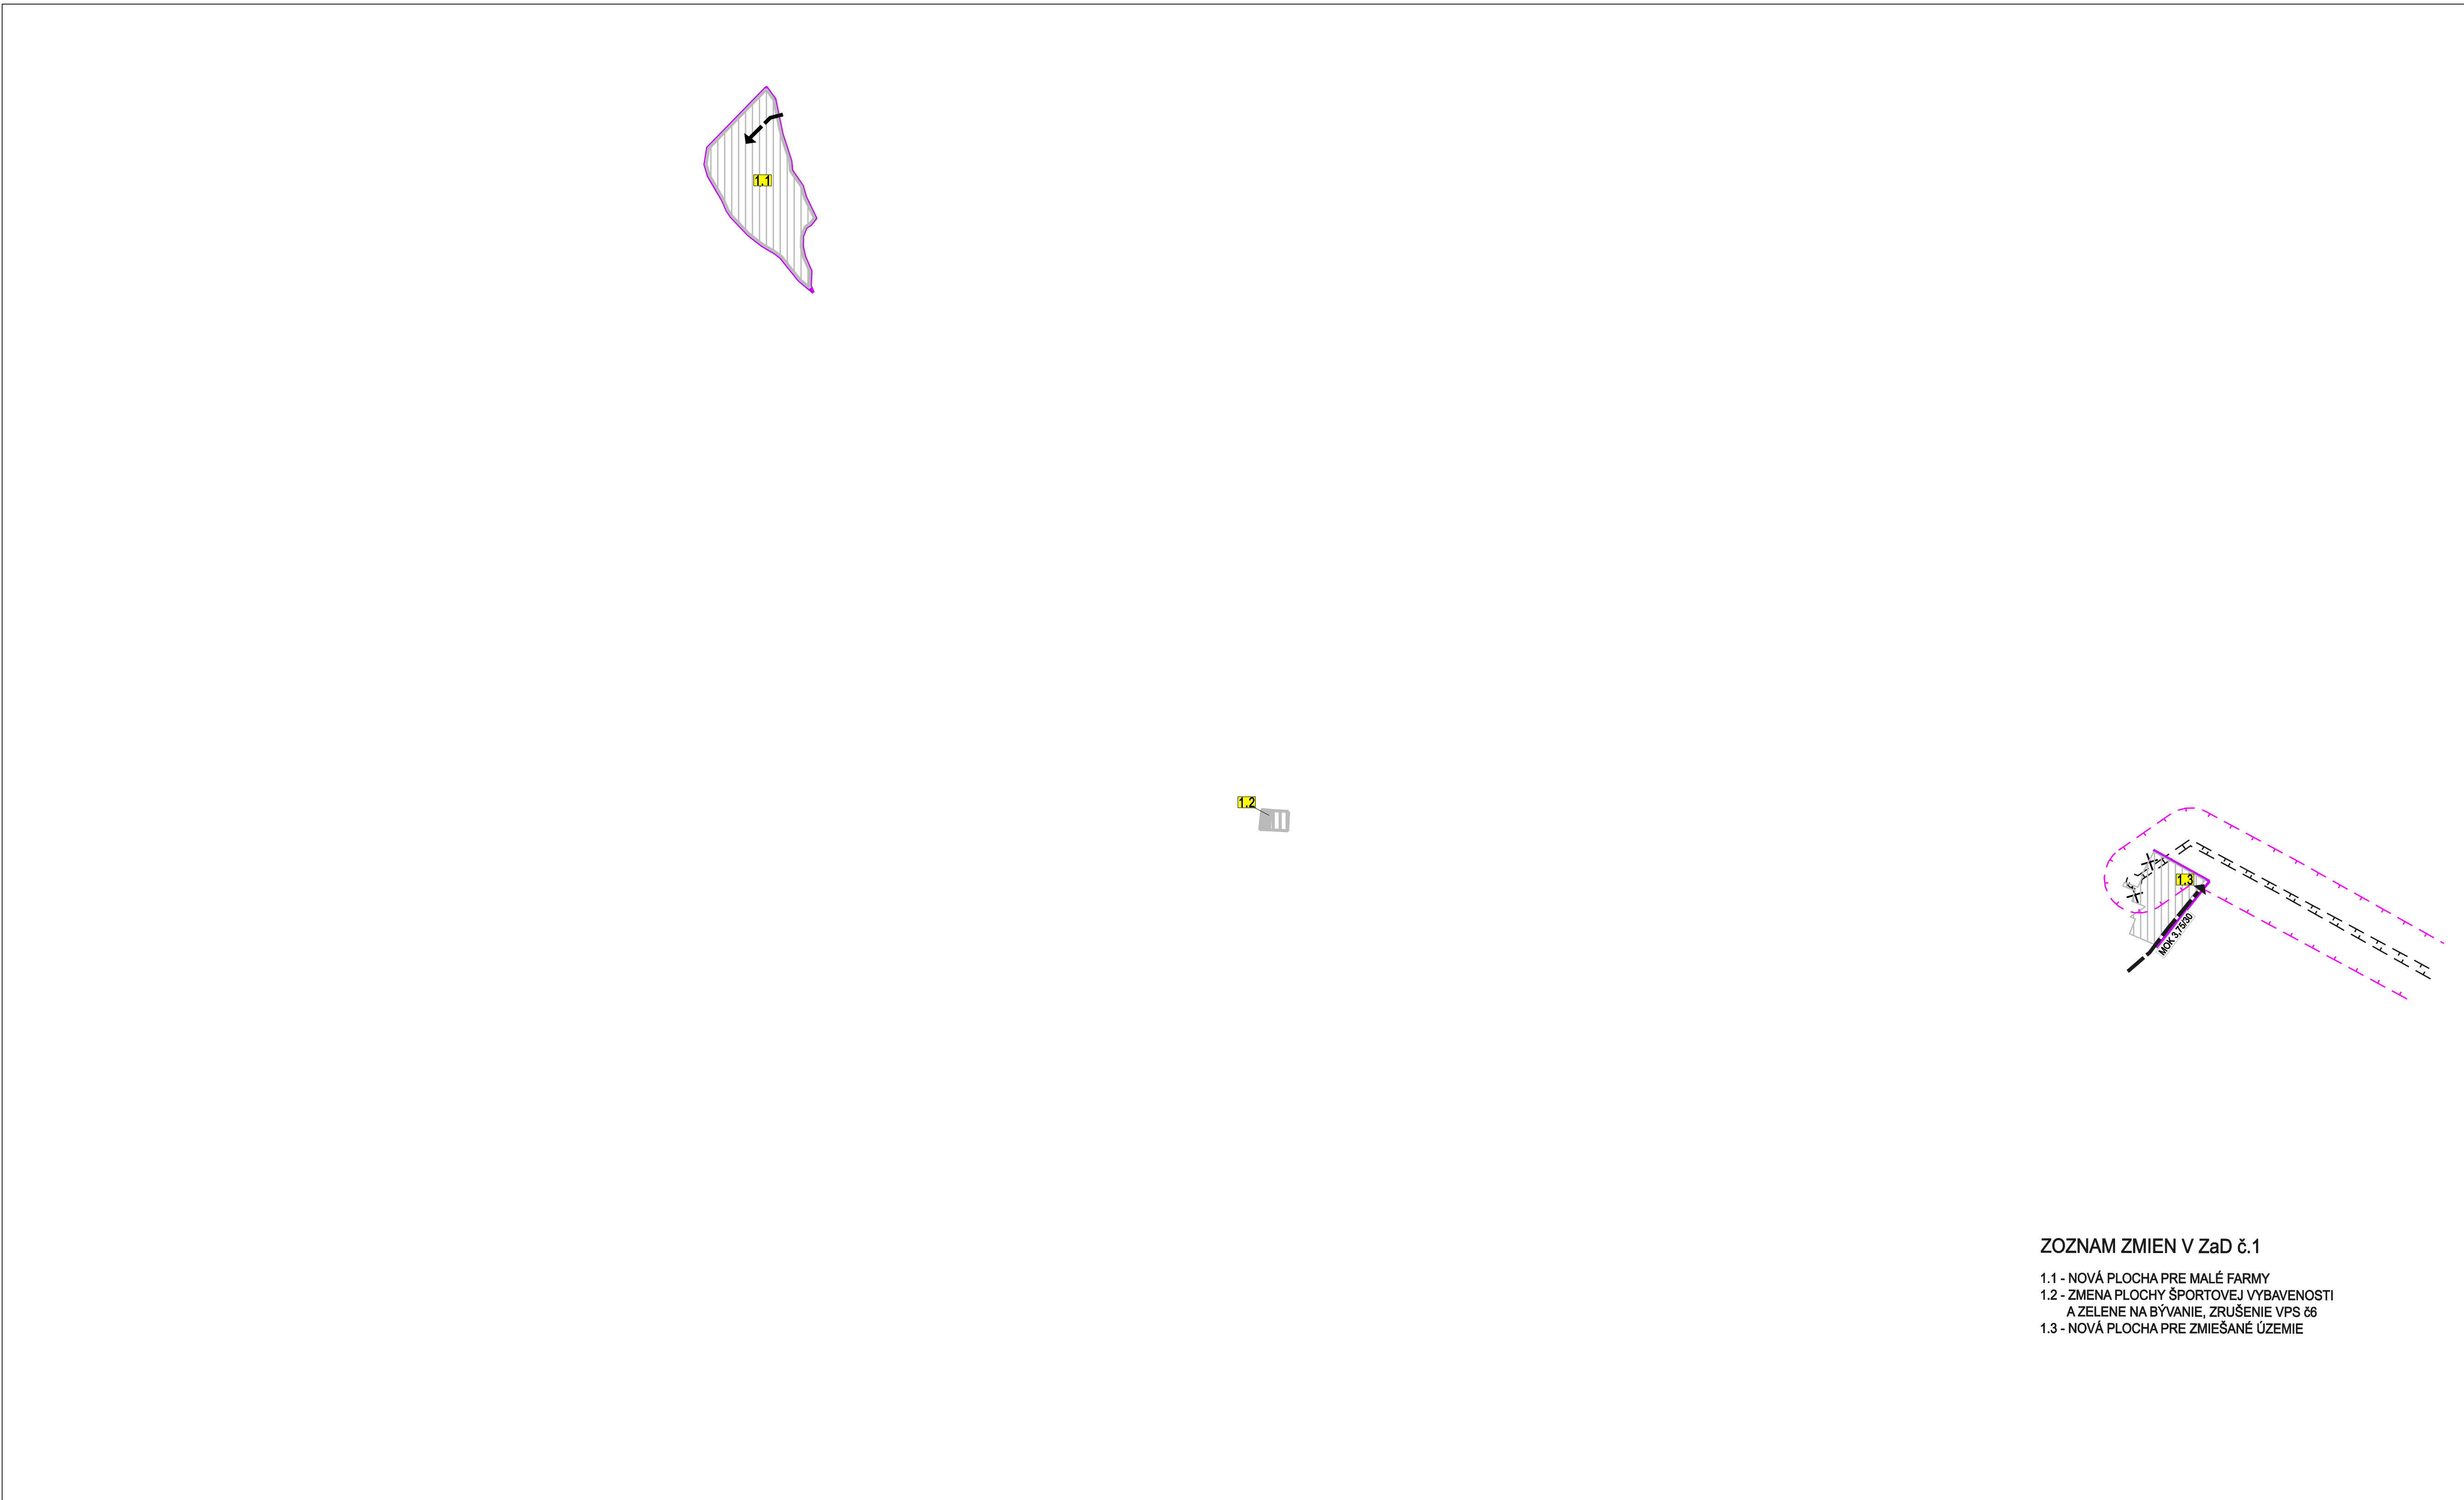

ZOZNAM ZMIEN V ZaD č.1

- 1.1 - NOVÁ PLOCHA PRE MALÉ FARMY
- 1.2 - ZMENA PLOCHY ŠPORTOVEJ VYBAVENOSTI A ZELENÉ NA BÝVANIE, ZRUŠENIE VPS 06
- 1.3 - NOVÁ PLOCHA PRE ZMIEŠANÉ ÚZEMIE

ÚZEMNÝ PLÁN OBCE
PÁRNICA
ZMENY a DOPLNKY č.1

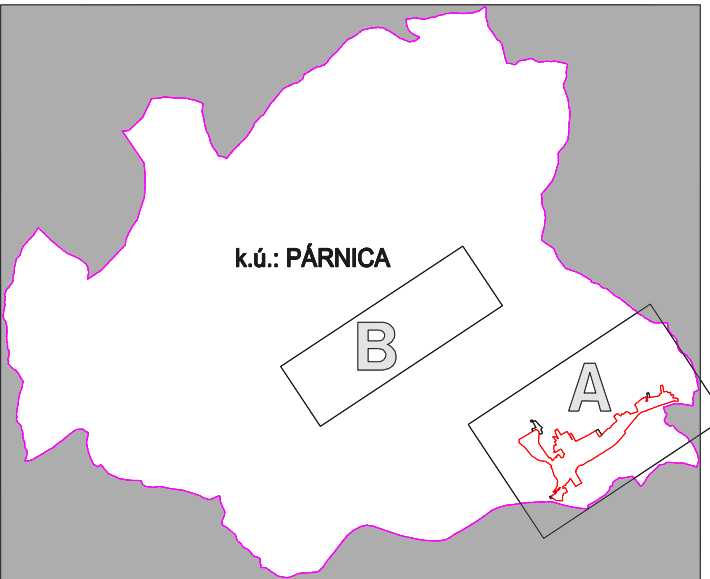

LEGENDA :

STAV	NÁVRH	VÝHLAD
HRANICA SKUTOČNE ZASTAVANÉHO ÚZEMIA		
PLOCHA ZASTAVANÉHO ÚZEMIA		

OBSLUŽNÉ KOMUNIKÁCIE

--	--	--


OCHRANNÉ PÁSMA VŠETKÝCH DRUHOV

--	--	--

OZNAČENIE LOKALITY V ZaD č.1


BEZPEČNOSTNÉ PÁSMO PLYNOVODU		
ZRUŠENÉ JAVY	X	X

		DOKUMENTÁCIA	ÚPN OBCE PÁRNICA ZaD č.1	
		STUPEŇ	NÁVRH	
		NÁZOV VÝKRESU	VEREJNÉ DOPRAVNÉ VYBAVENIE	
		OBSTARÁVATEĽ	OBEC PÁRNICA	
		VED.ATELIÉRU	ING.ARCH. JÁN KUBINA	
		HL.RIEŠITEĽ	ING.ARCH. JÁN KUBINA	
		AUTOR VÝKRESU	ING. VLADIMÍR OTTO	
		MIERKA	1 : 5 000	
		DÁTUM	DECEMBER 2017	

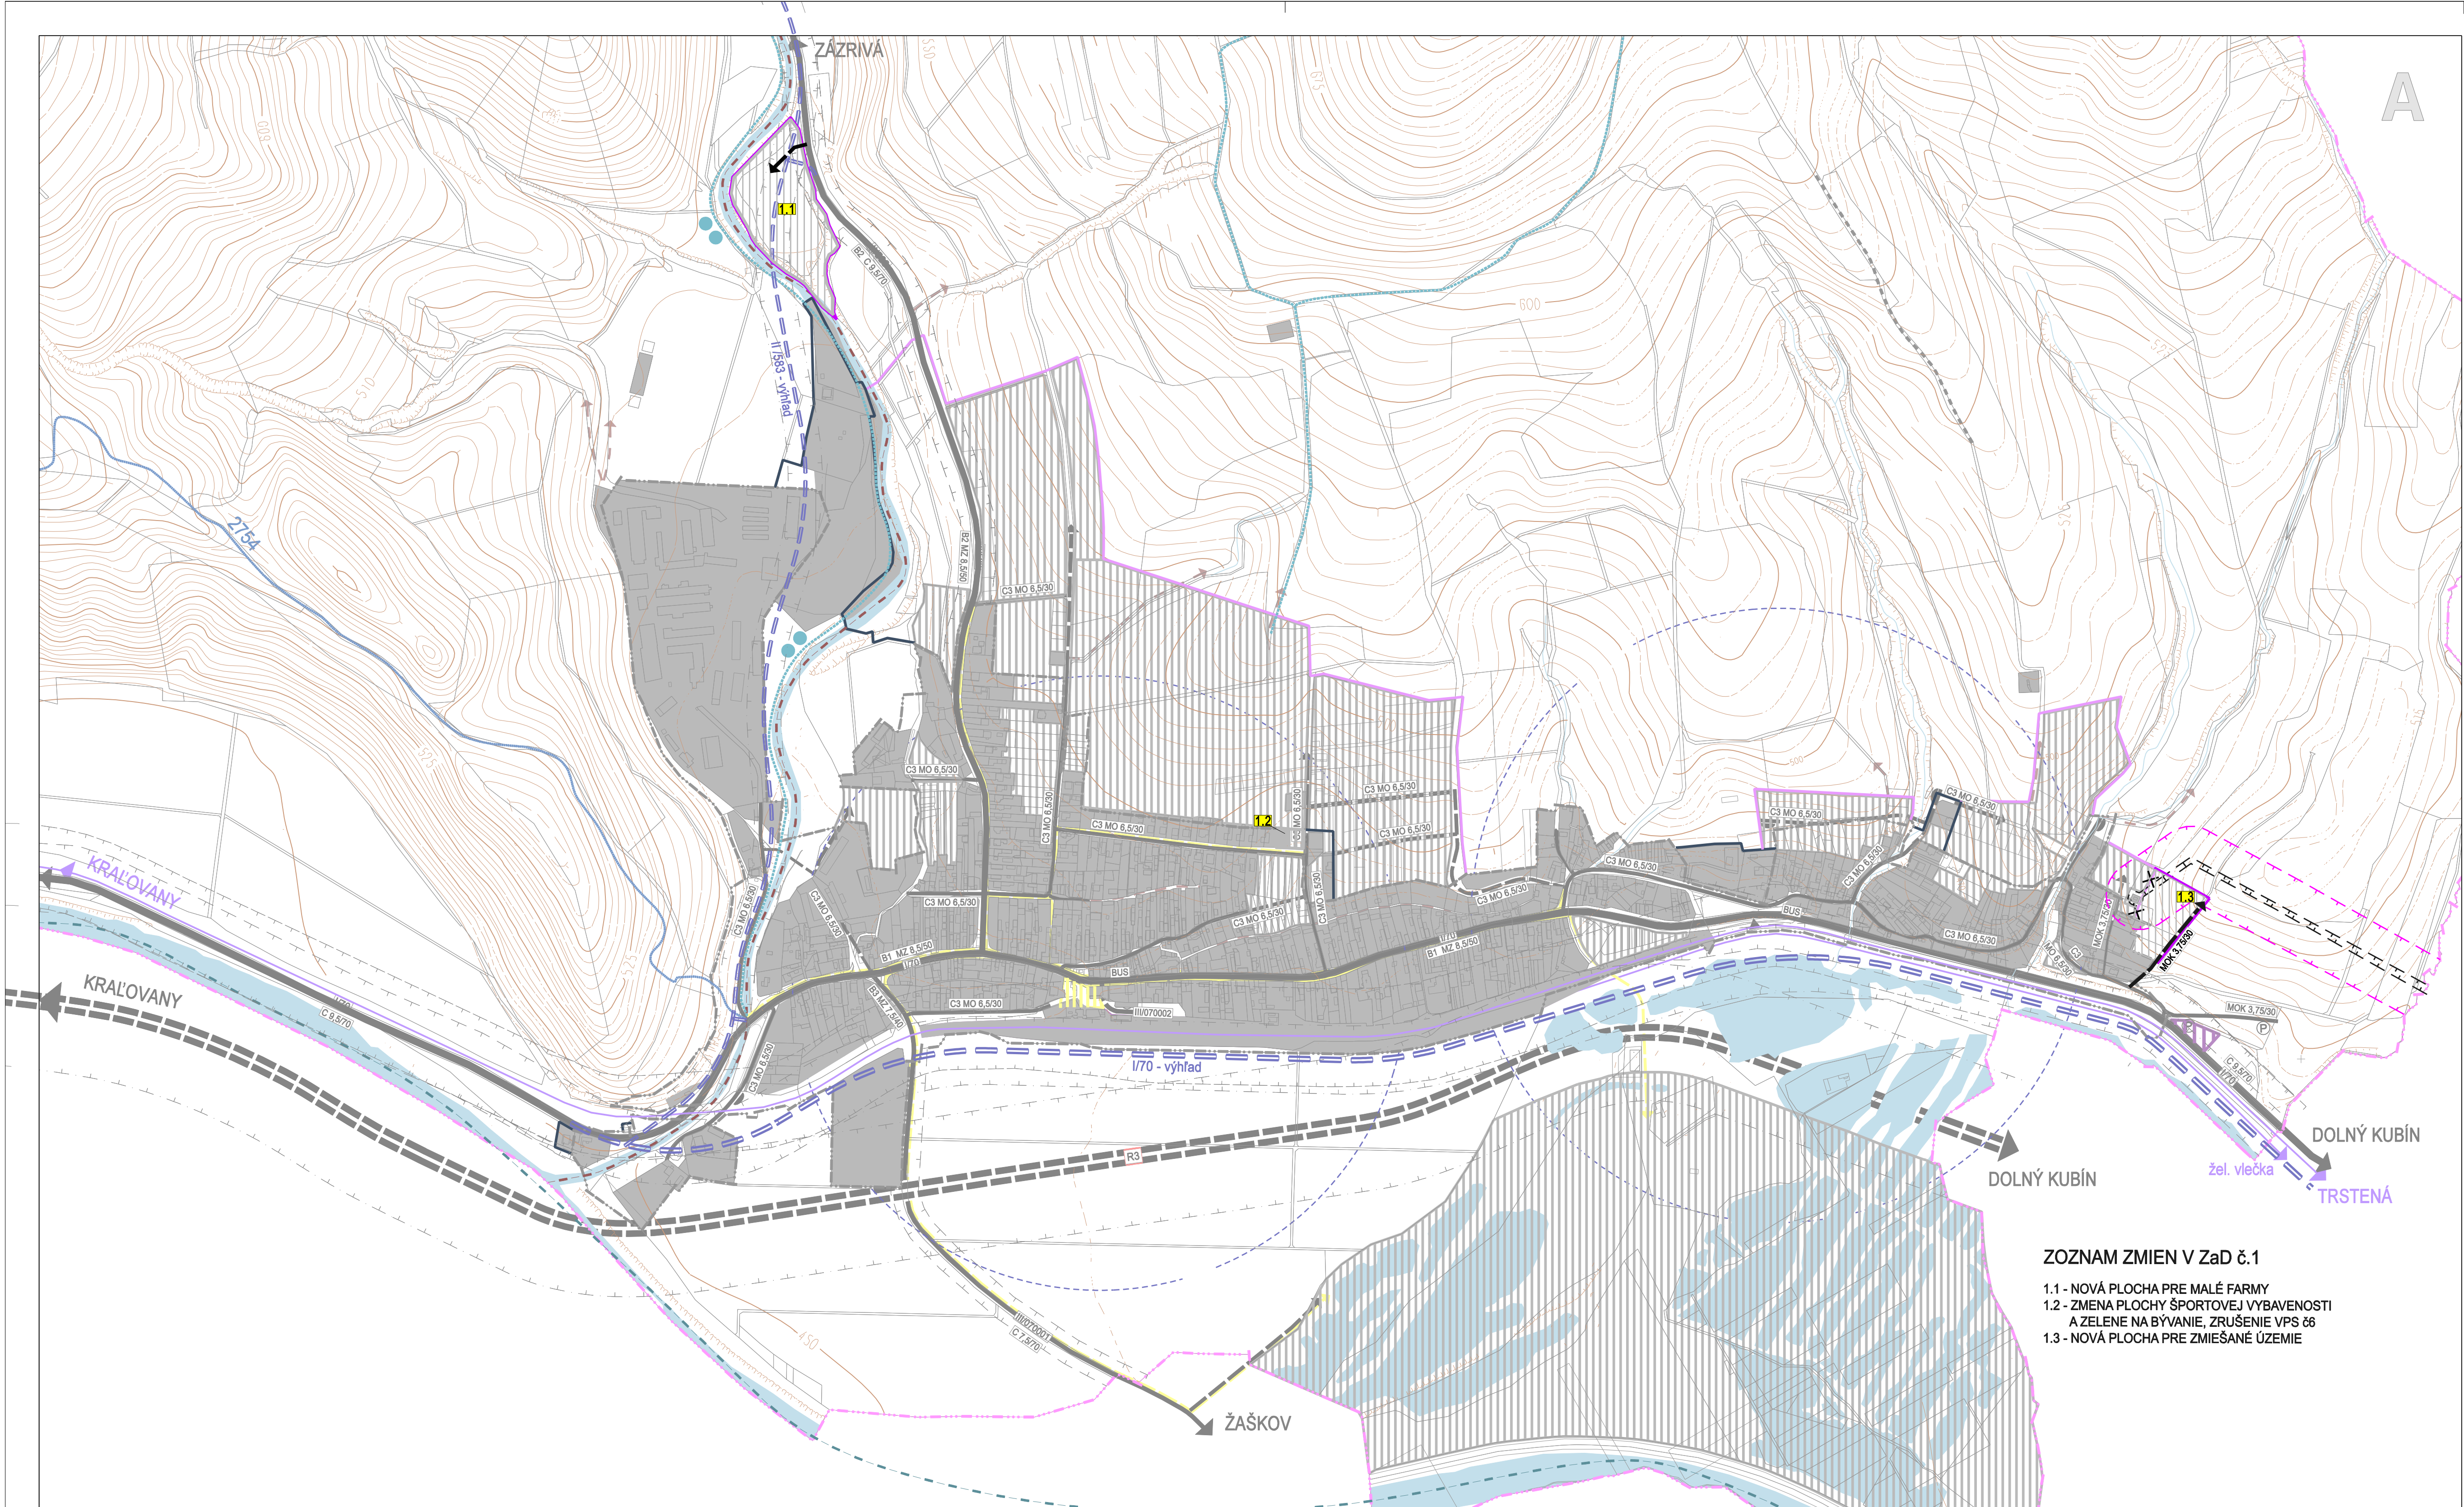


ZOZNAM ZMIEN V Zač č.1

- 1.1 - NOVÁ PLOCHA PRE MALÉ FARMY
- 1.2 - ZMENA PLOCHY ŠPORTOVEJ VYBAVENOSTI A ZELENÉ NA BÝVANIE, ZRUŠENIE VPS 06
- 1.3 - NOVÁ PLOCHA PRE ZMIEŠANÉ ÚZEMIE

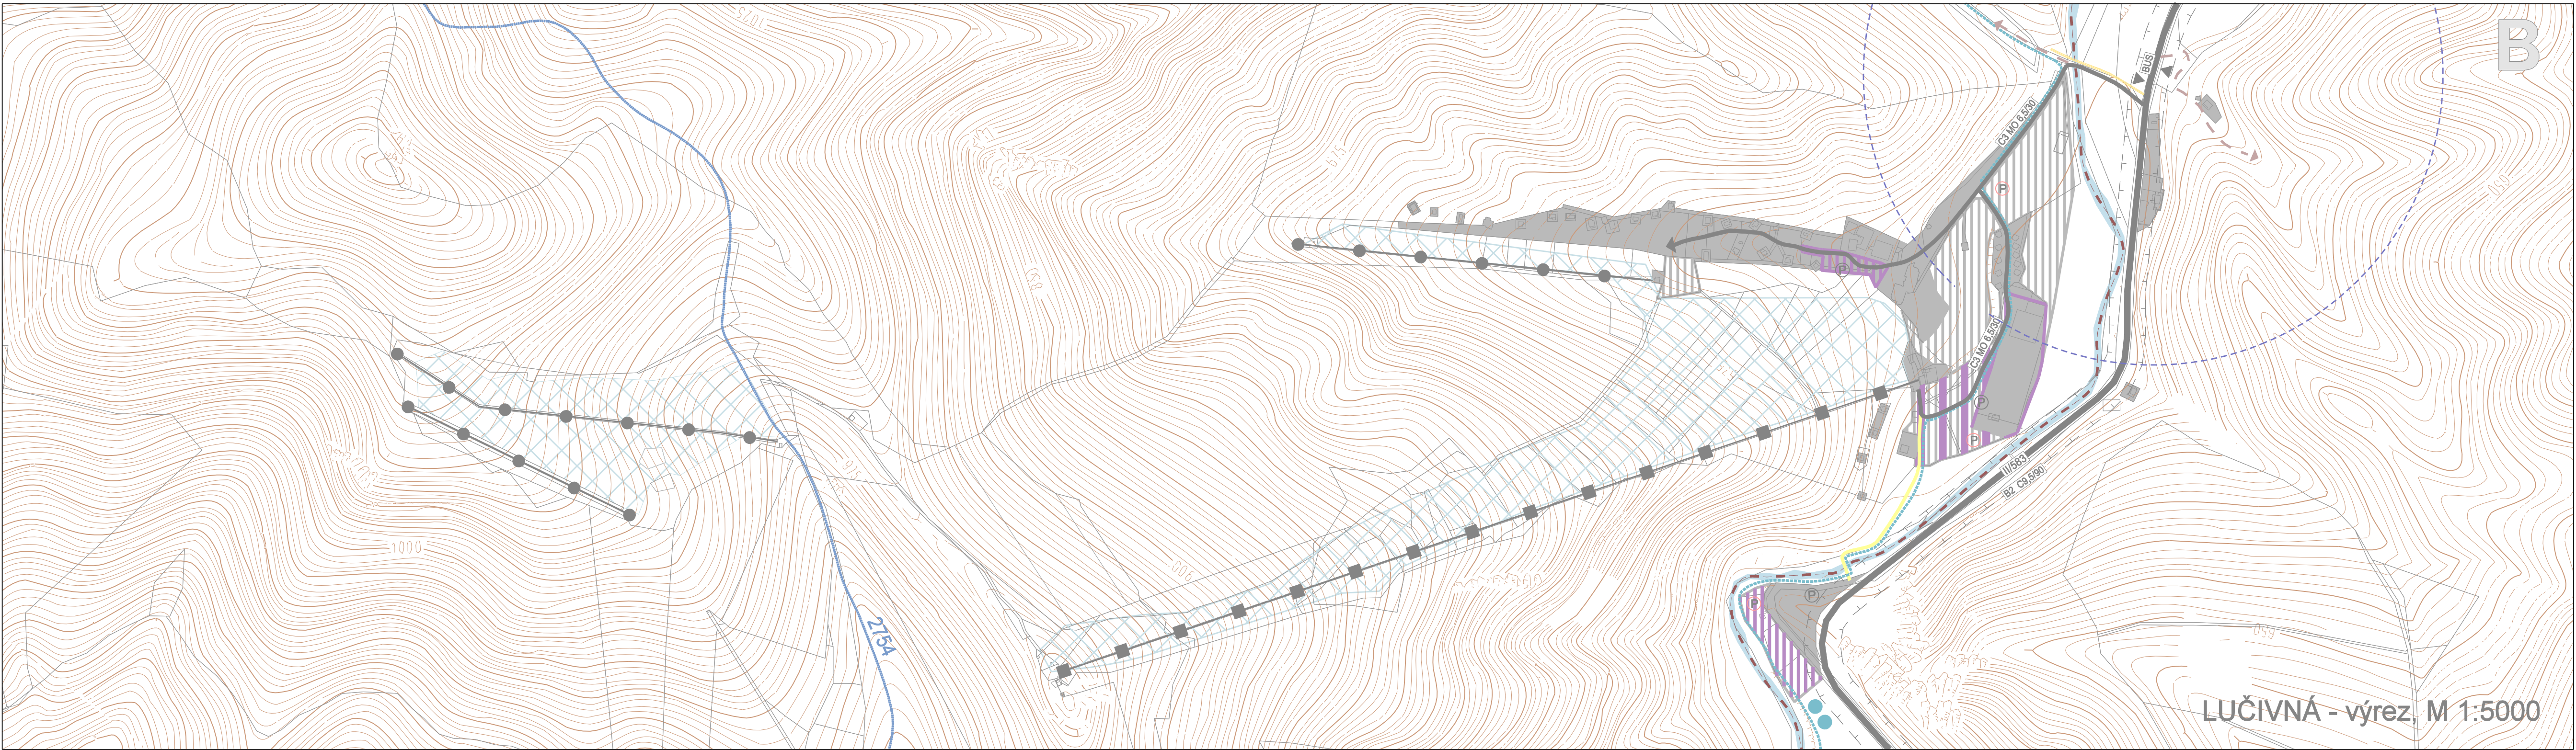

ÚZEMNÝ PLÁN OBCE PÁRNICA

ZMĚNY a DOPLNKY č.1

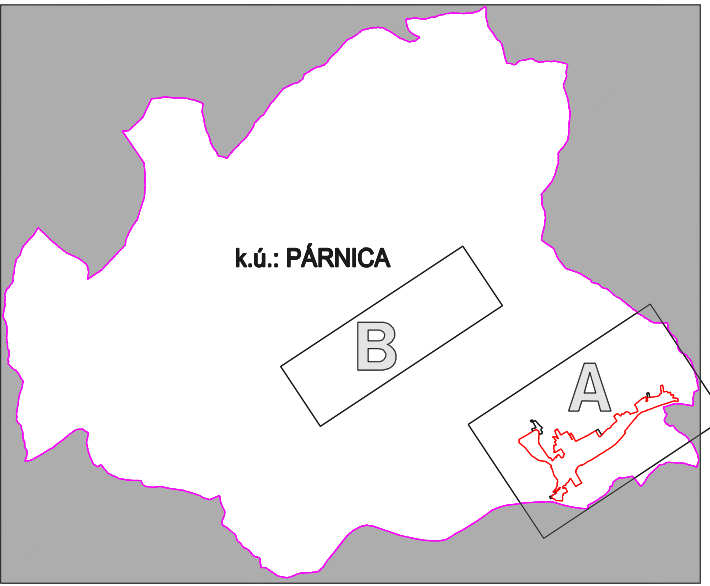

LEGENDA :		
STAV	NÁVRH	VÝHLAD
HRANICA KATASTRÁLNEHO ÚZEMIA		
HRANICA ZASTAVANÉHO ÚZEMIA		
HRANICA SKUTOČNE ZASTAVANÉHO ÚZEMIA		
PLOCHA ZASTAVANÉHO ÚZEMIA		
PLOCHA DOPRAVNÝCH ZARIADENÍ		
VODNÉ PLOCHY		
PLOCHY VYHRADENÉ PRE ZJAZDOVÉ LYŽOVANIE		
RÝCHLOSTNÁ CESTA R3, NÁVRH (ÚPN-VÚC)		
ZBERNÉ KOMUNIKÁCIE		
CESTA I.TRIEDY		
CESTA II.TRIEDY		
CESTA III.TRIEDY		
OBSLUŽNÉ KOMUNIKÁCIE		
HOSPODÁRSKE PRÍSTUPY A POĽNÉ CESTY		
DOLEŽITÉ PEŠIE KOMUNIKÁCIE A PRIESTRANSTVÁ		
ČÍSLO CESTY		
FUNKČNÁ TRIEDA CESTY		
KATEGÓRIA CESTY		
LYŽIARSKY VLEK		
SEDAČKOVÁ LANOVKA		
ŽELEZNIČNÁ TRÁŤ		
ŽELEZNIČNÁ VLEČKA		
ŽELEZNIČNÁ STANICA, ZASTÁVKA		
TURISTICKÉ CHODNÍKY ZNAČKOVANÉ		
CYKLISTICKO-TURISTICKÉ TRASY		
VODÁČKA CESTA		
SEZÓNNA VODÁČKA CESTA		
OCHRANNÉ PÁSMO VŠETKÝCH DRUHOV		
ZASTÁVKA AUTOBUSU		
PEŠIA DOSTUPNOSŤ AUTOBUSOVÝCH ZASTÁVOK		
VEREJNÉ PARKOVIŠKO		
VÝHYBŇA		
OBRTATSKO		
OZNAČENIE LOKALITY V Zač č.1		
BEZPEČNOSTNÉ PÁSMO PLYNOVODU		
ZRUŠENÉ JAVY		

		DOKUMENTÁCIA	ÚPN OBCE PÁRNICA Zač č.1	
		STUPEŇ	NÁVRH	
		NÁZOV VÝKRESU	VEREJNÉ DOPRAVNÉ VYBAVENIE	
		OBSTARÁVATEĽ	OBEC PÁRNICA	
		VED.ATELIÉRU	ING.ARCH. JÁN KUBINA	
		HL.RIEŠITEĽ	ING.ARCH. JÁN KUBINA	
		AUTOR VÝKRESU	ING. VLADIMÍR OTTO, EK	
		MIERKA	1 : 5 000	č.z.837/2017 Č. VÝKRESU 4
		DÁTUM	DECEMBER 2017	